

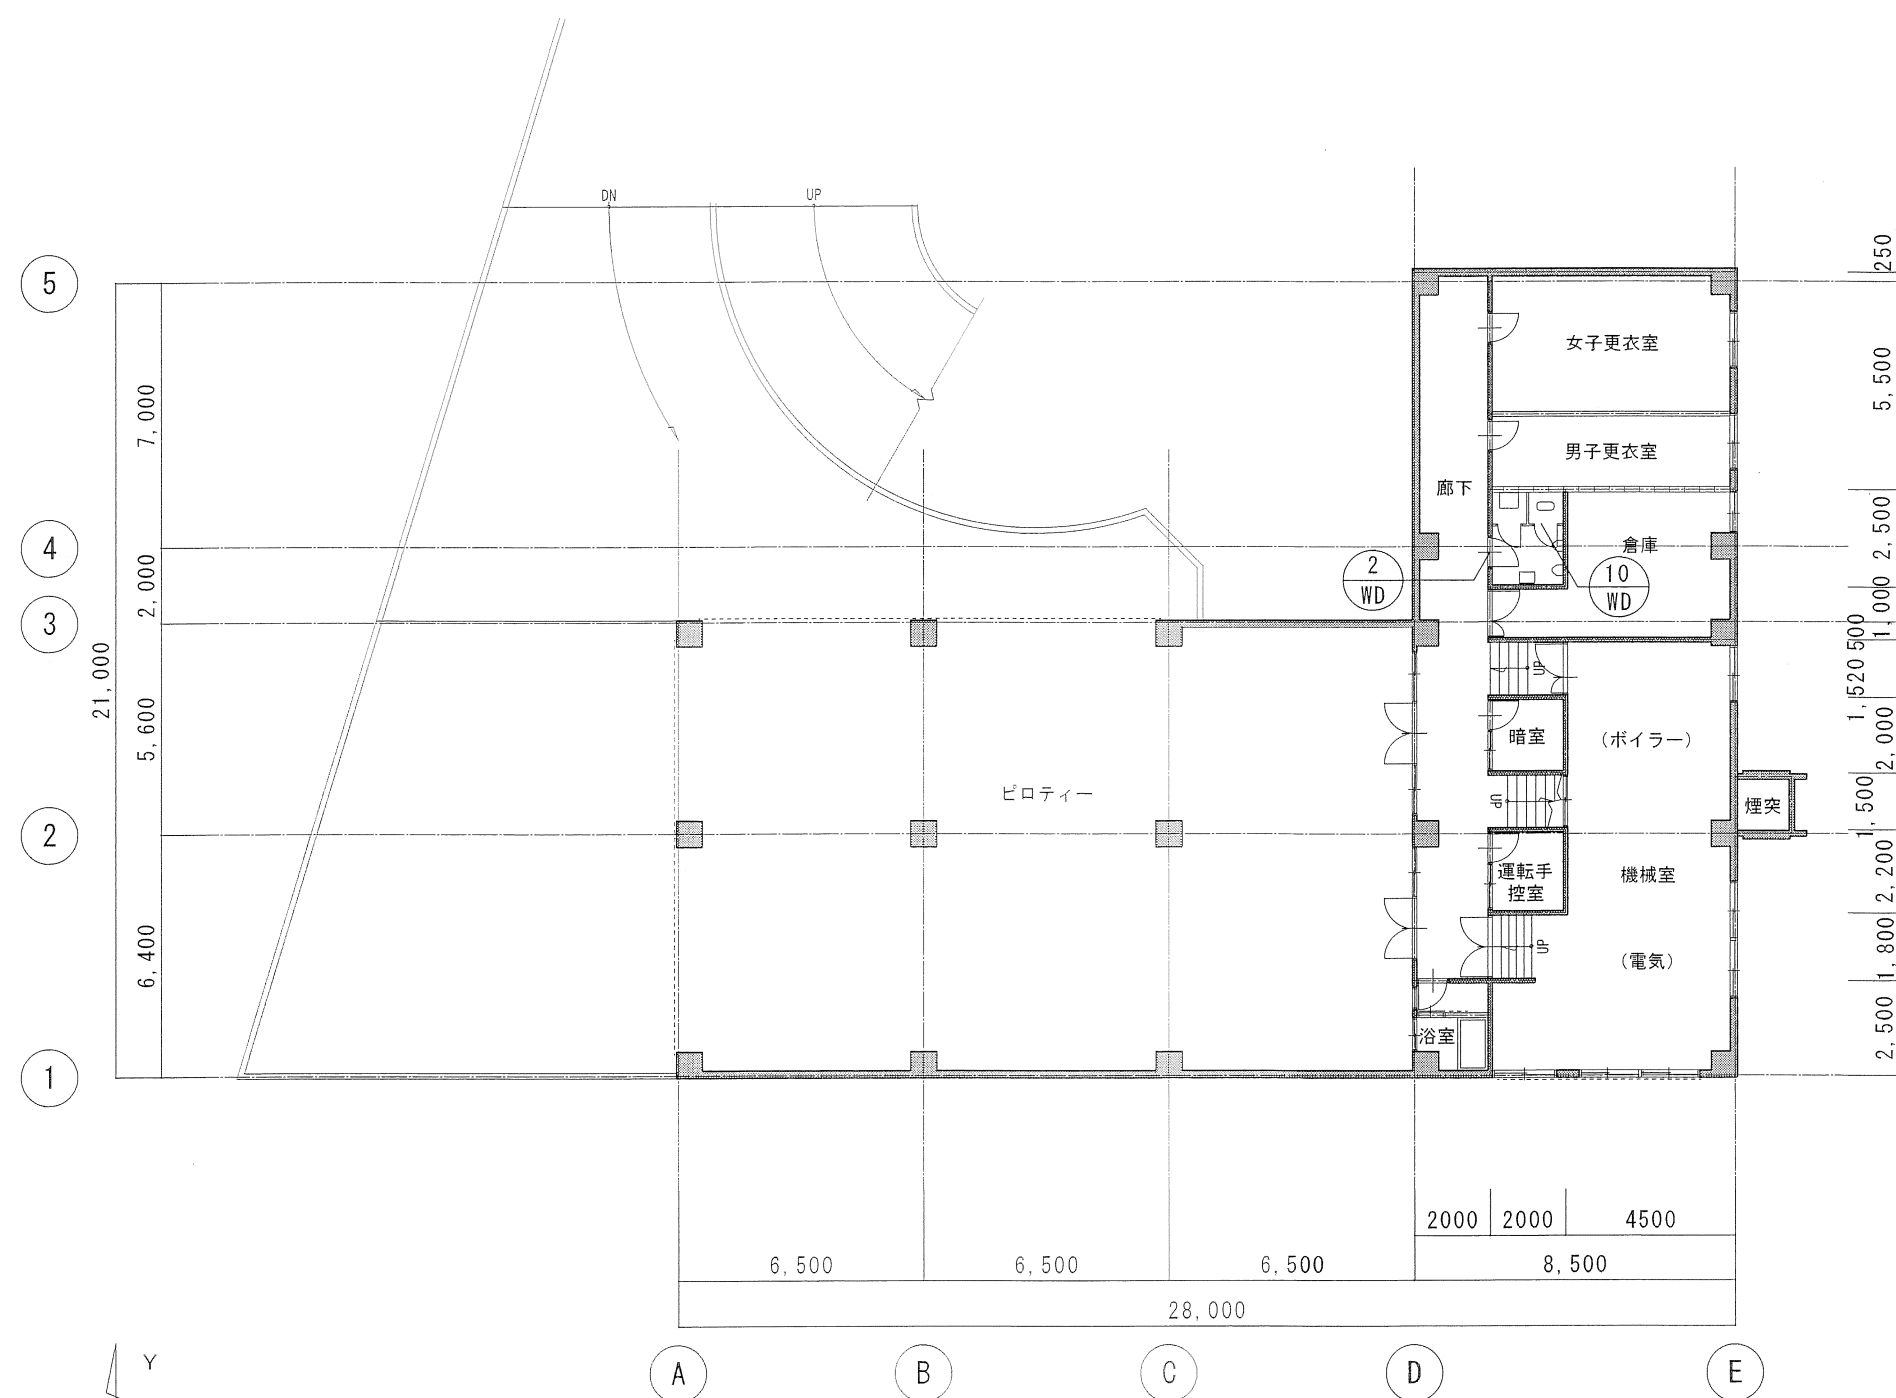


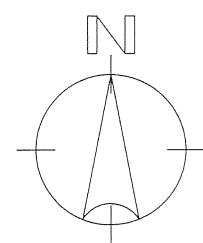

既存 B階平面図 1:200

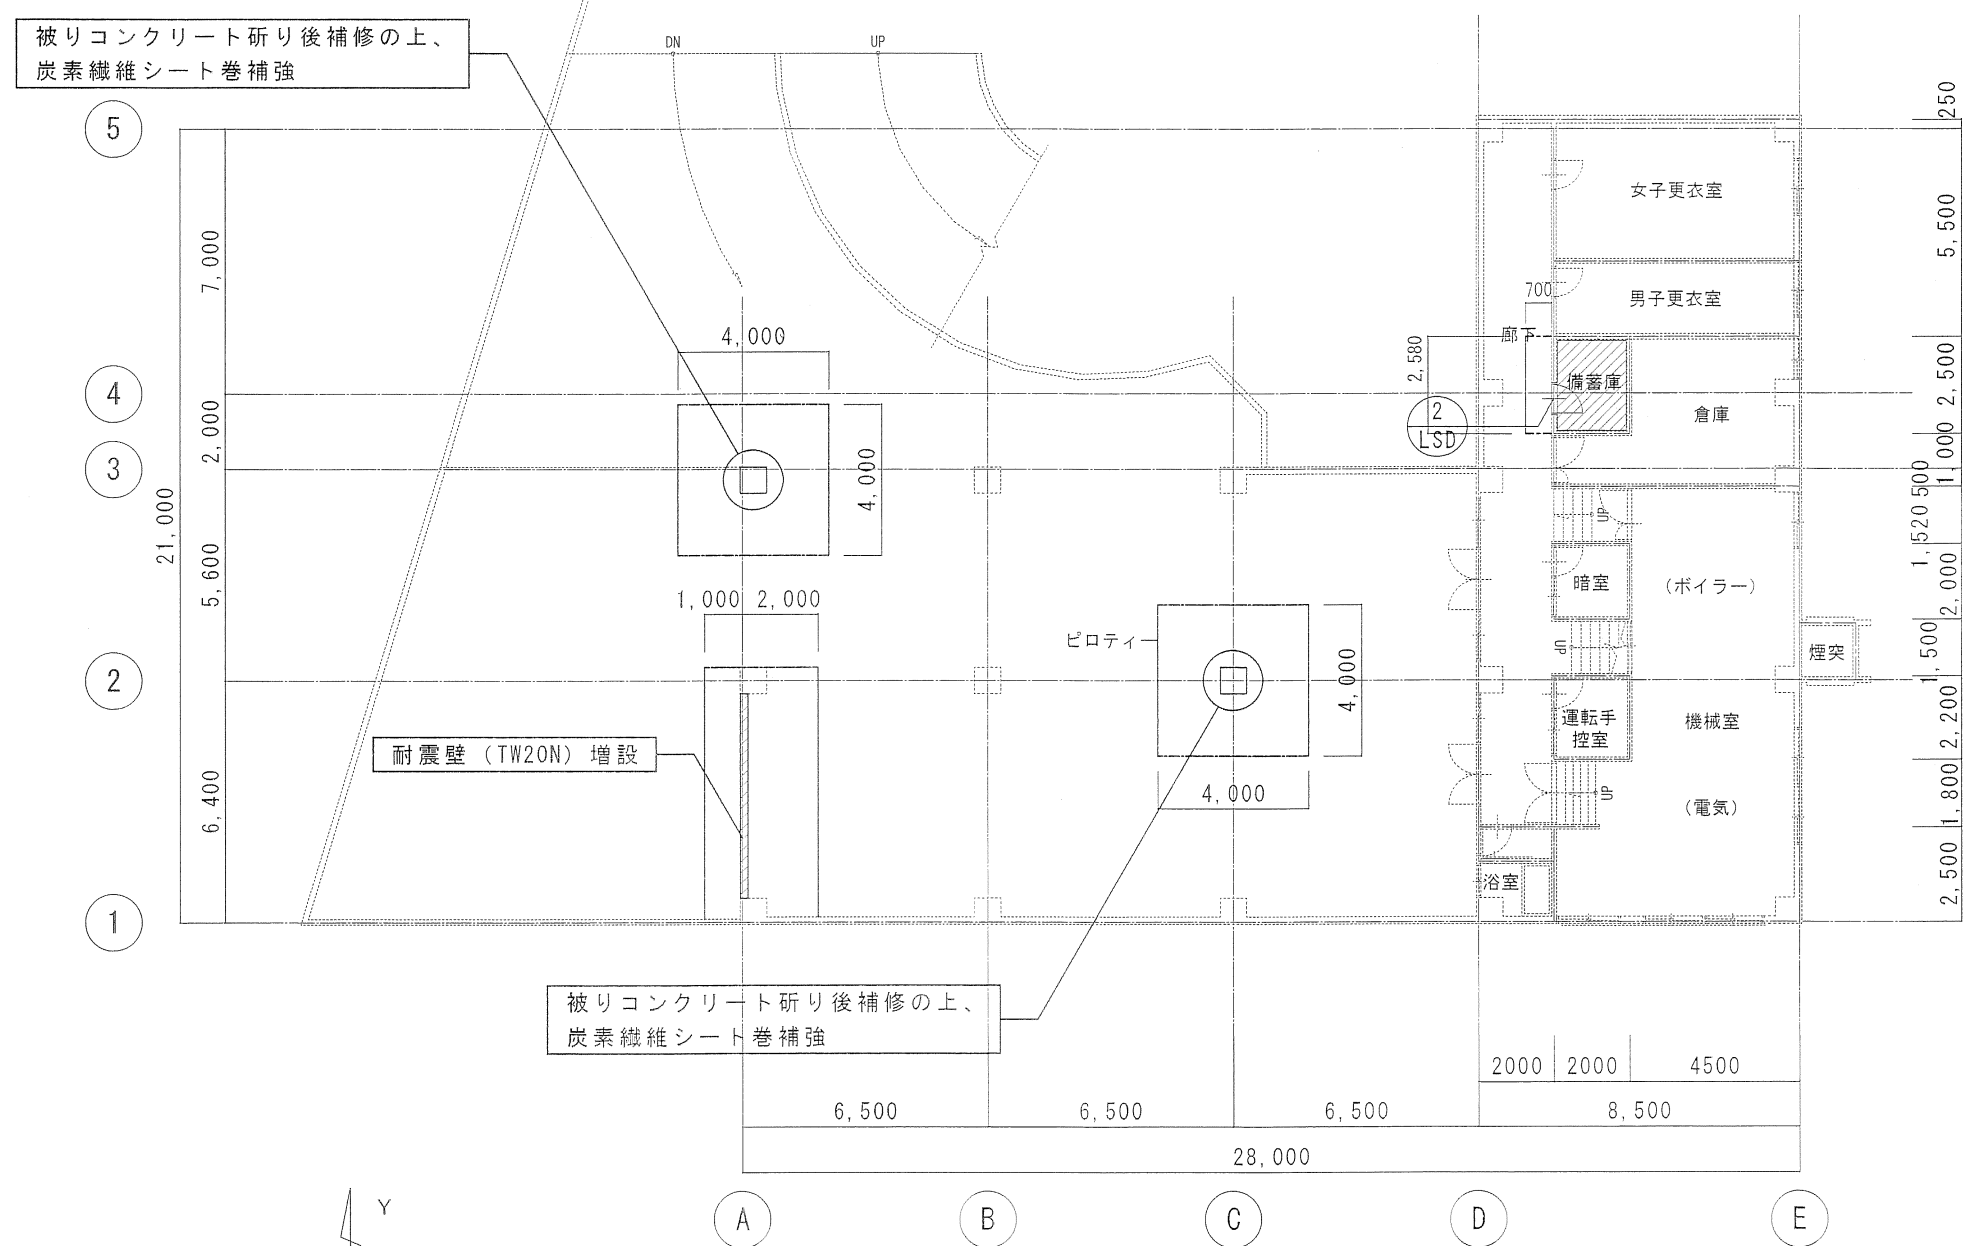

改修後 B階平面図 1:200

- 凡 例
- 仮間仕切りを示す。
 - 工事概要を示す。
 - 改修部分を示す。

株式会社 鈴木建築設計事務所
山形市相生町7-55 TEL023(623)1778(代)
一級建築士事務所 山形県知事登録 第190号
管理建築士・一級建築士登録第45730号 武田 弘

設計年月日
平成25年 3月

検図

その他の設計者
1級建築士登録第185764号
荒木 貴一

作図


工事名称
舟形町役場耐震補強工事

管理番号
2012-001


図面名称
既存・改修 B1階平面図・建具符号図

縮尺
1:200

図面番号
A-12

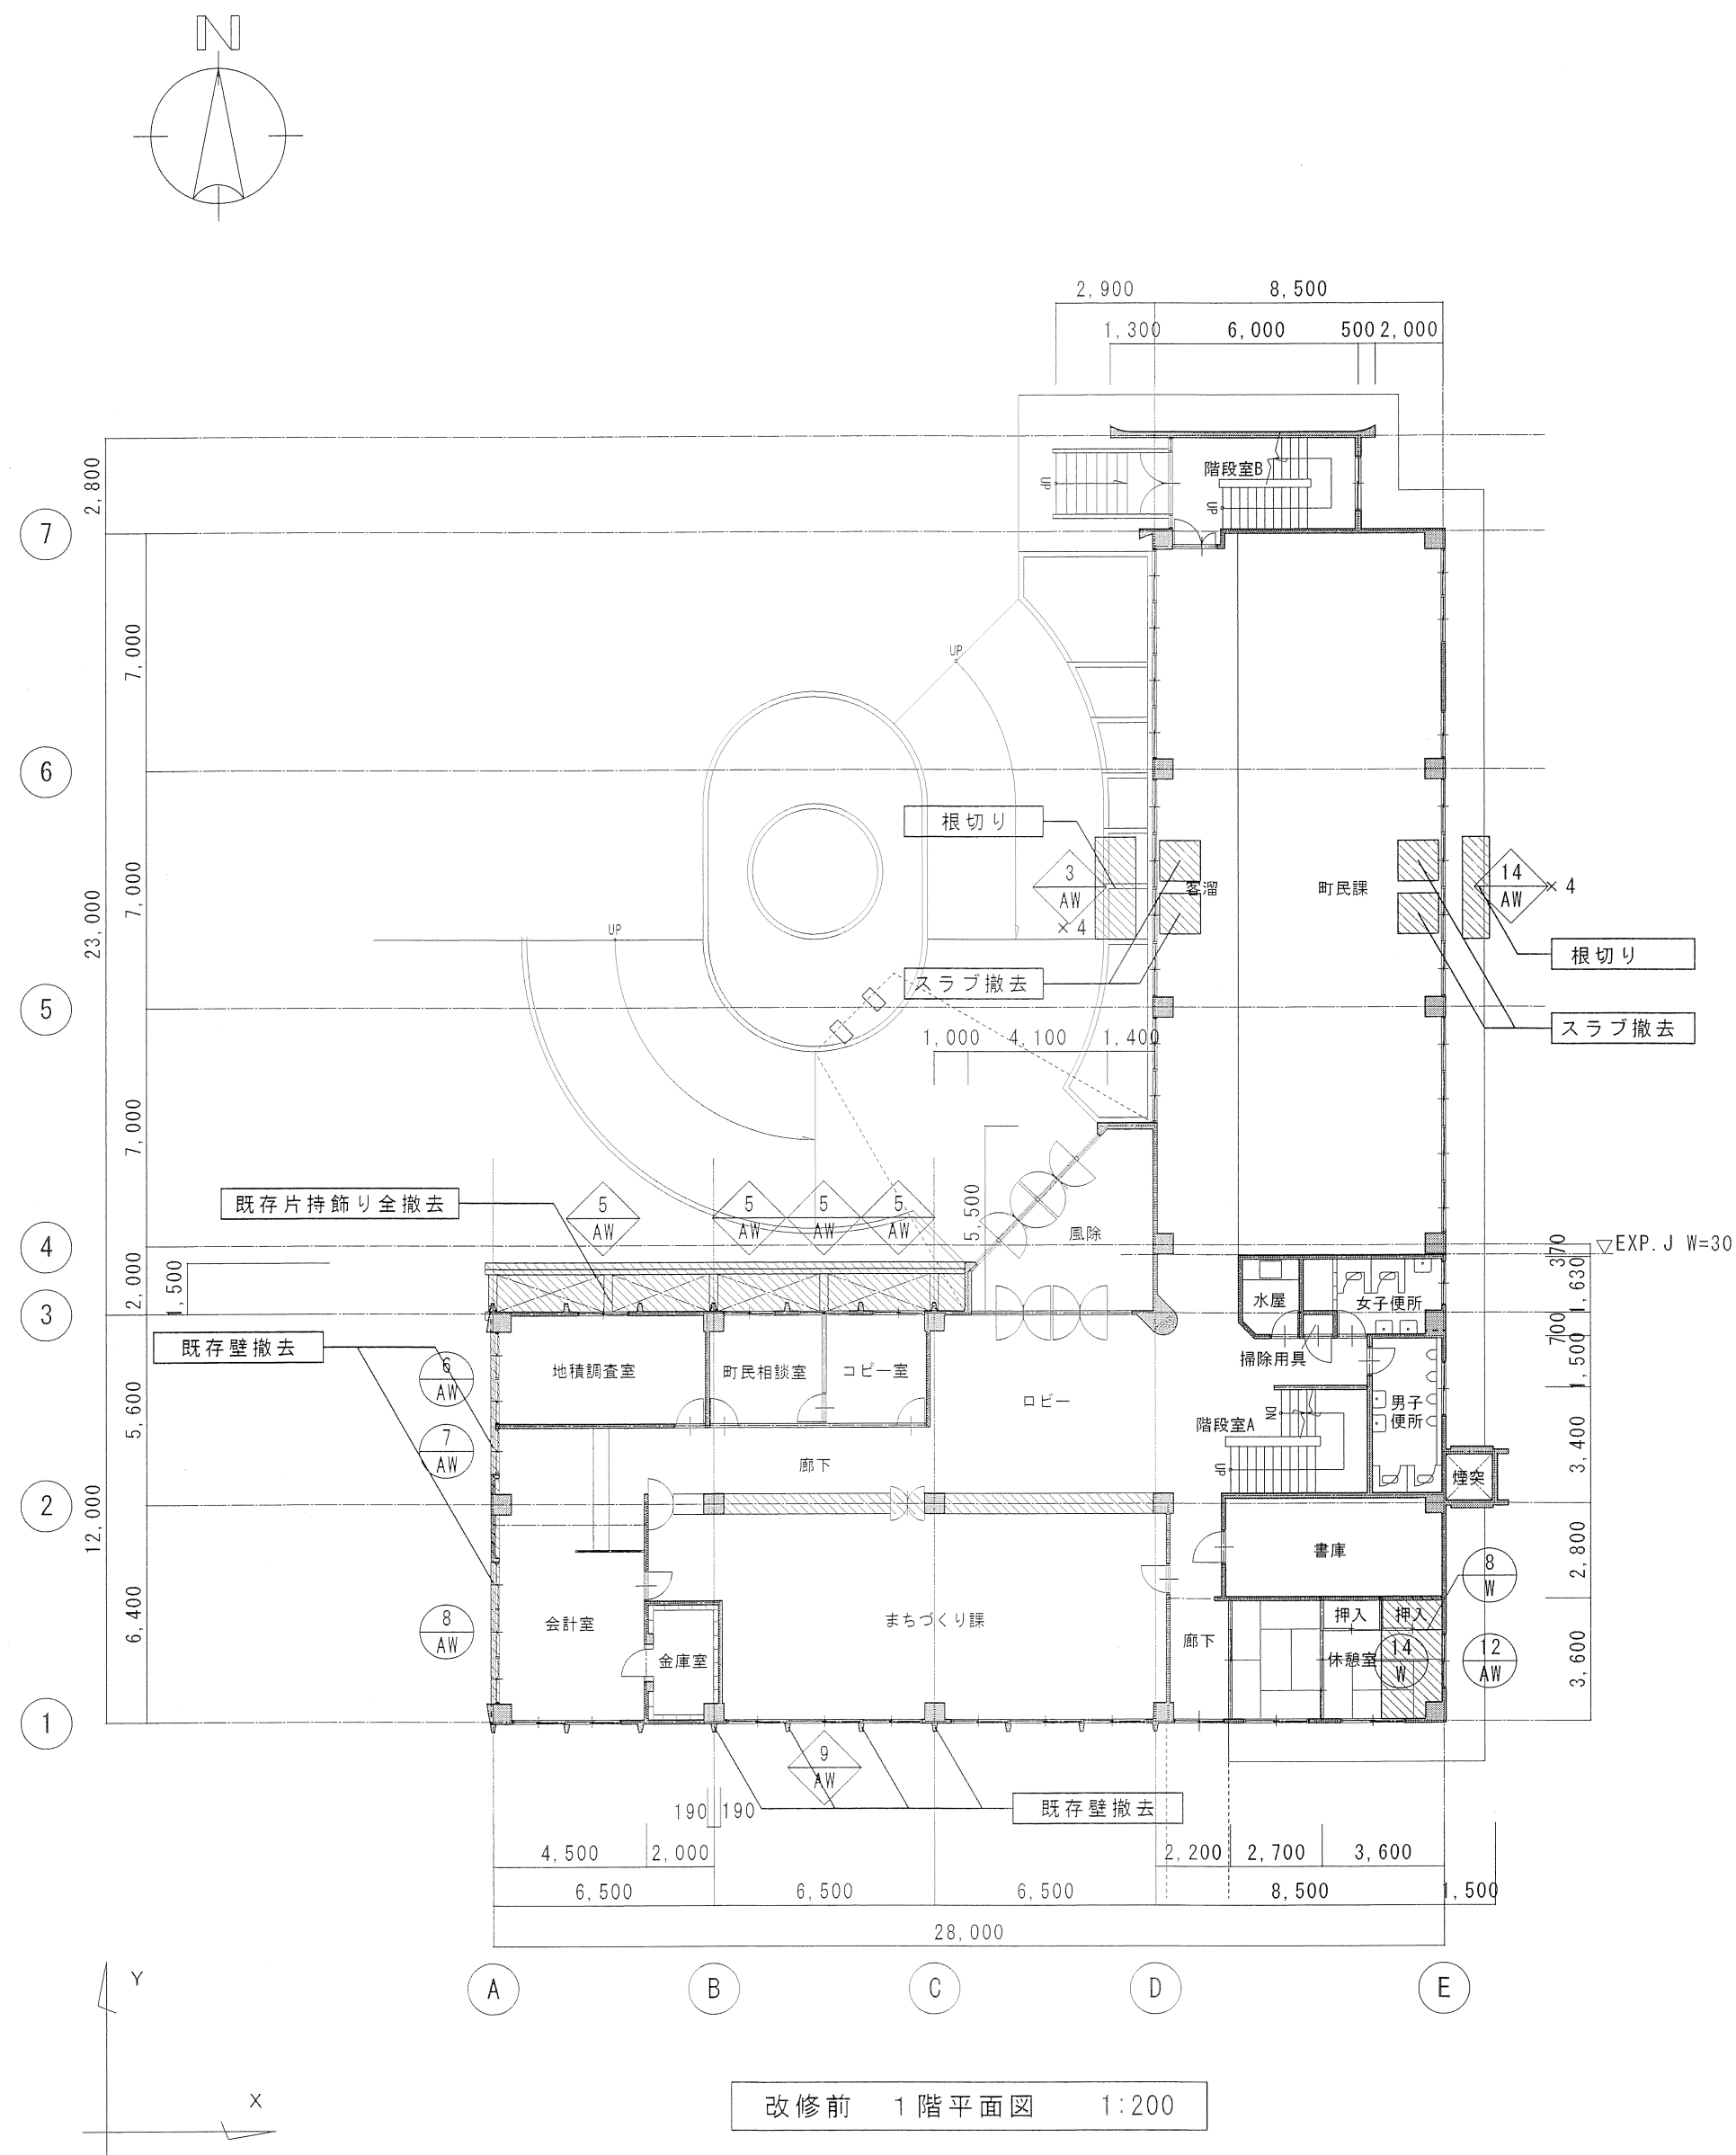

凡 例
 解体撤去部分を示す。

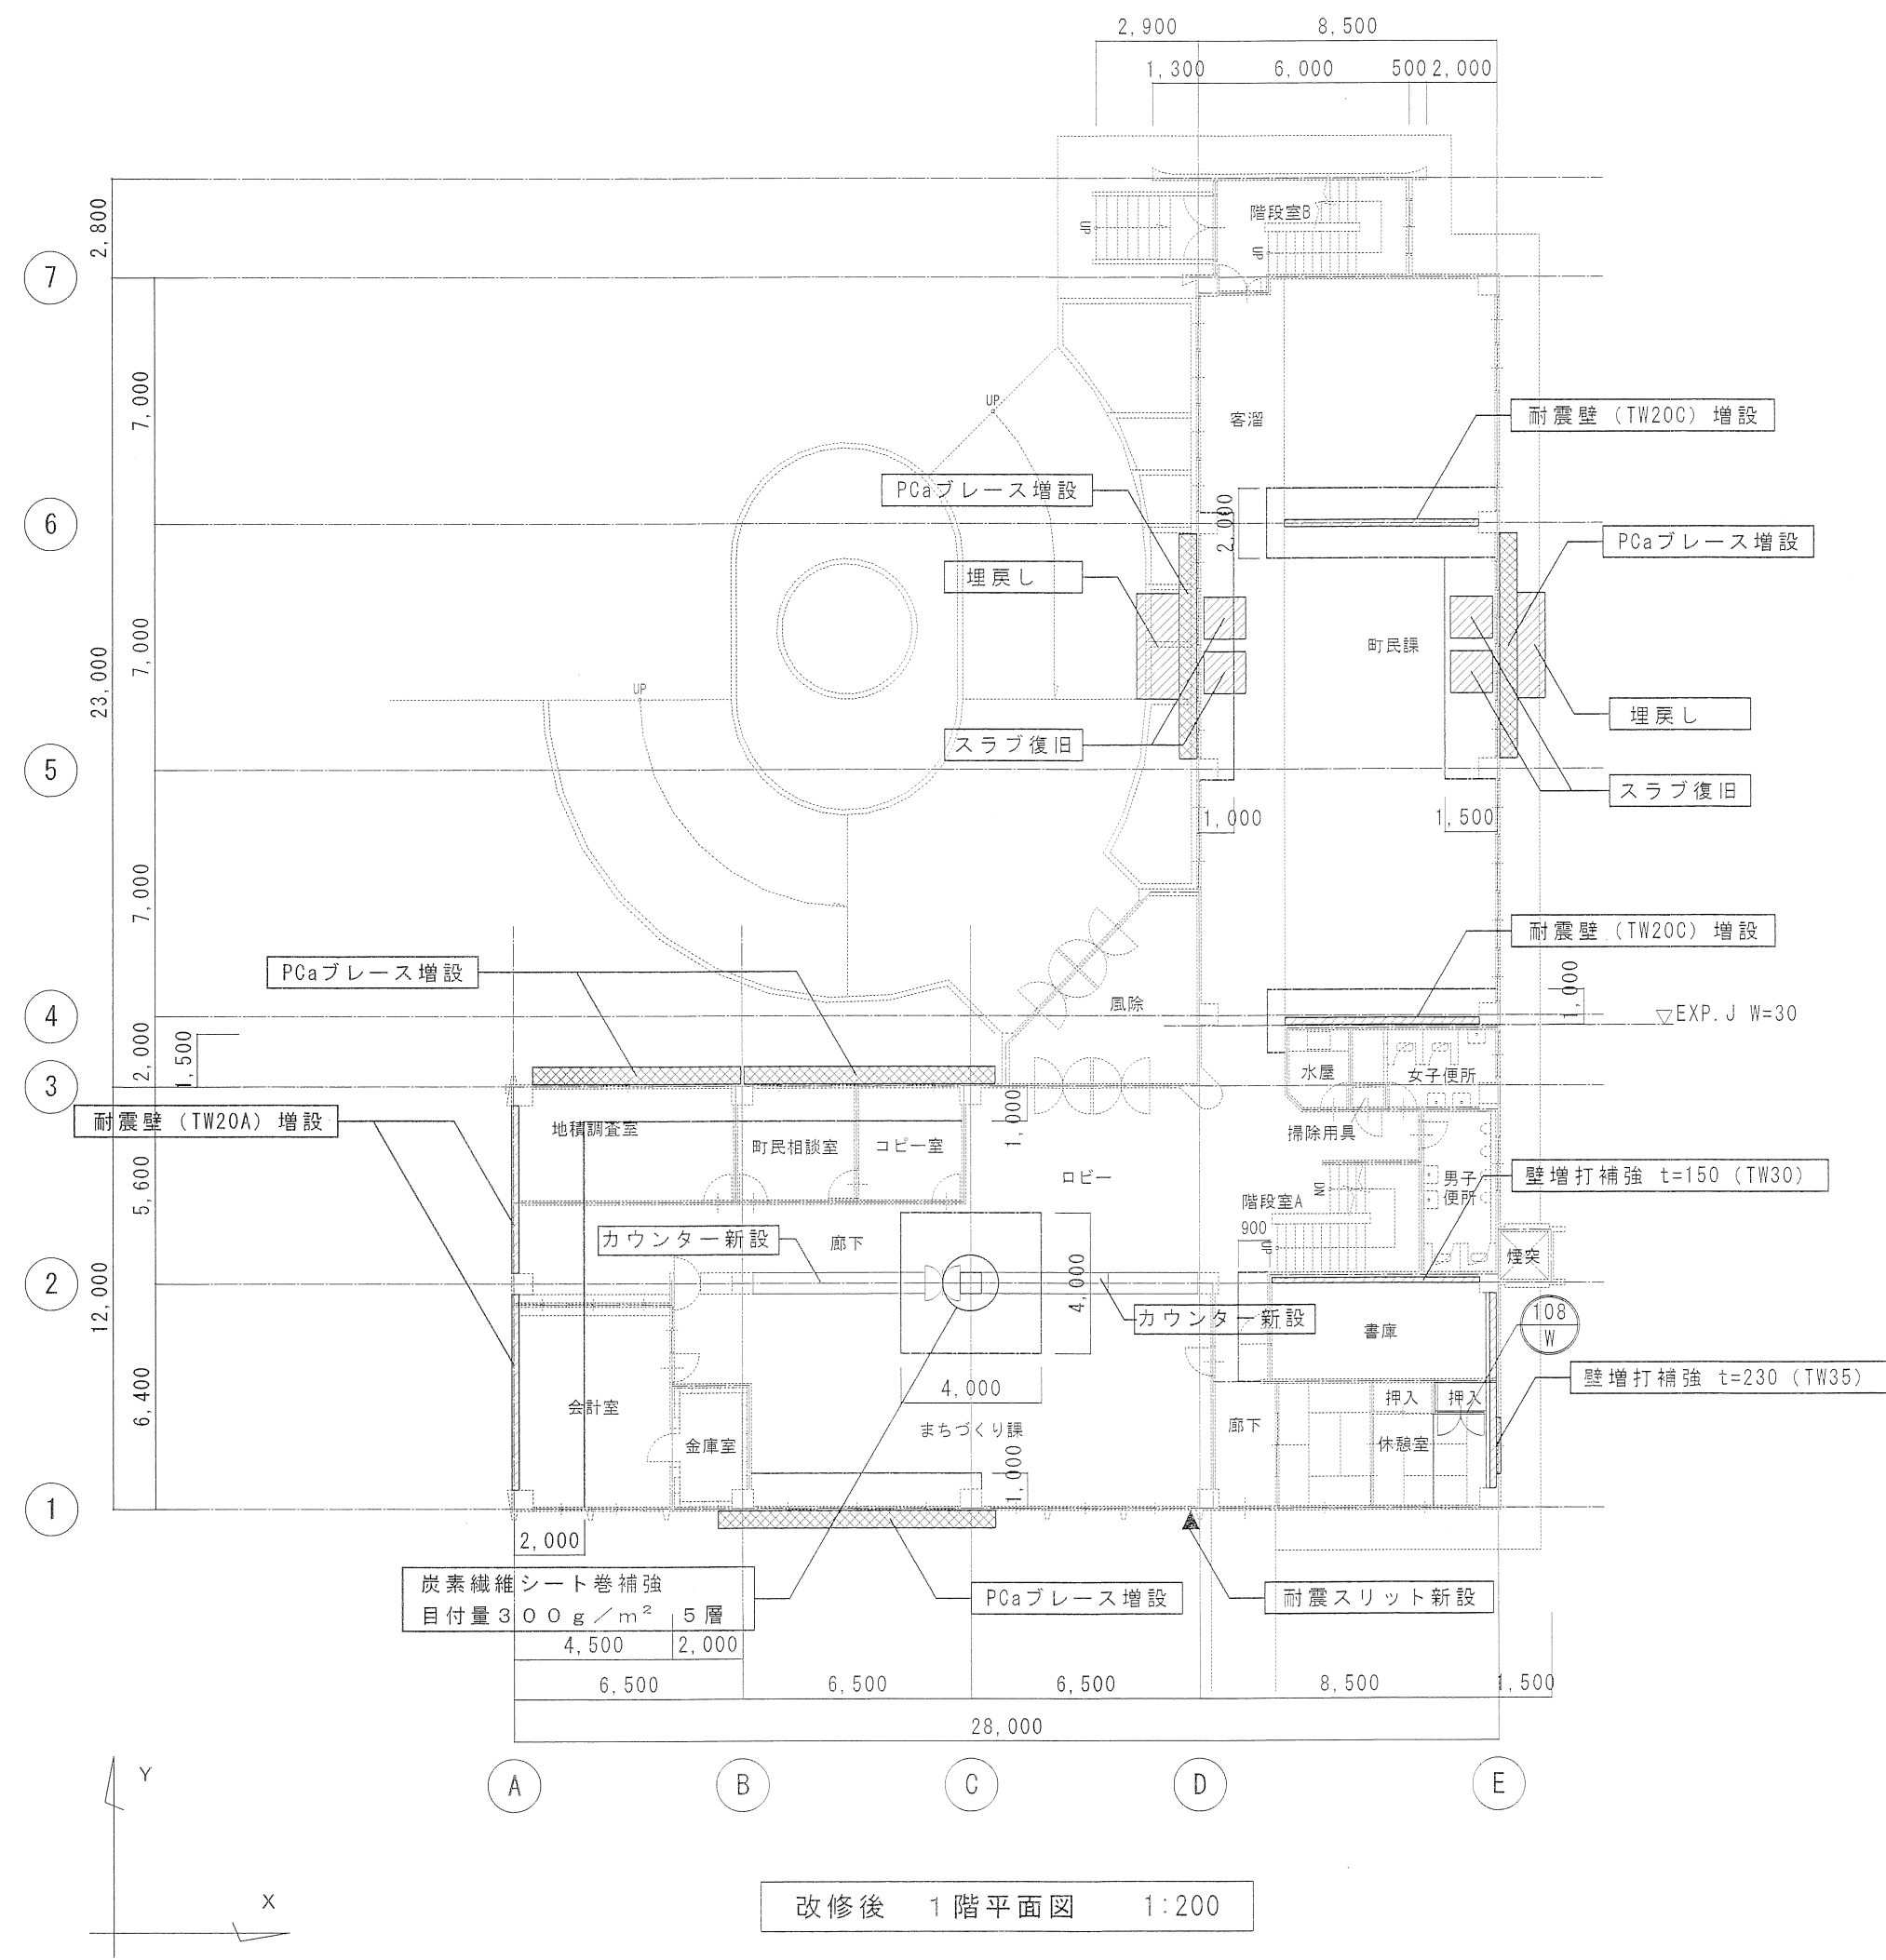

凡 例
 仮間仕切りを示す。
 復旧部分・改修部分を示す。
 工事概要を示す。

株式会社 鈴木建築設計事務所
 山形市相生町7-55 TEL023(623)1778(代)
 一級建築士事務所 山形県知事登録第190号
 管理建築士・一級建築士登録第45730号 武田 弘

設計年月日
 平成25年 3月

検図



その他の設計者
 1級建築士登録第185764号
 荒木 貴一



作図

工事名称


舟形町役場耐震補強工事

管理番号
 2012-001

図面名称
 既存・改修 1階平面図・建具符号図


縮尺
 1:200

図面番号
 A-13

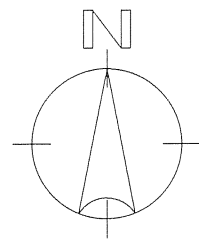

改修前 2階平面図 1:200

特記外 1. 壁 W120
CB120
凡例
解体撤去部分を示す。

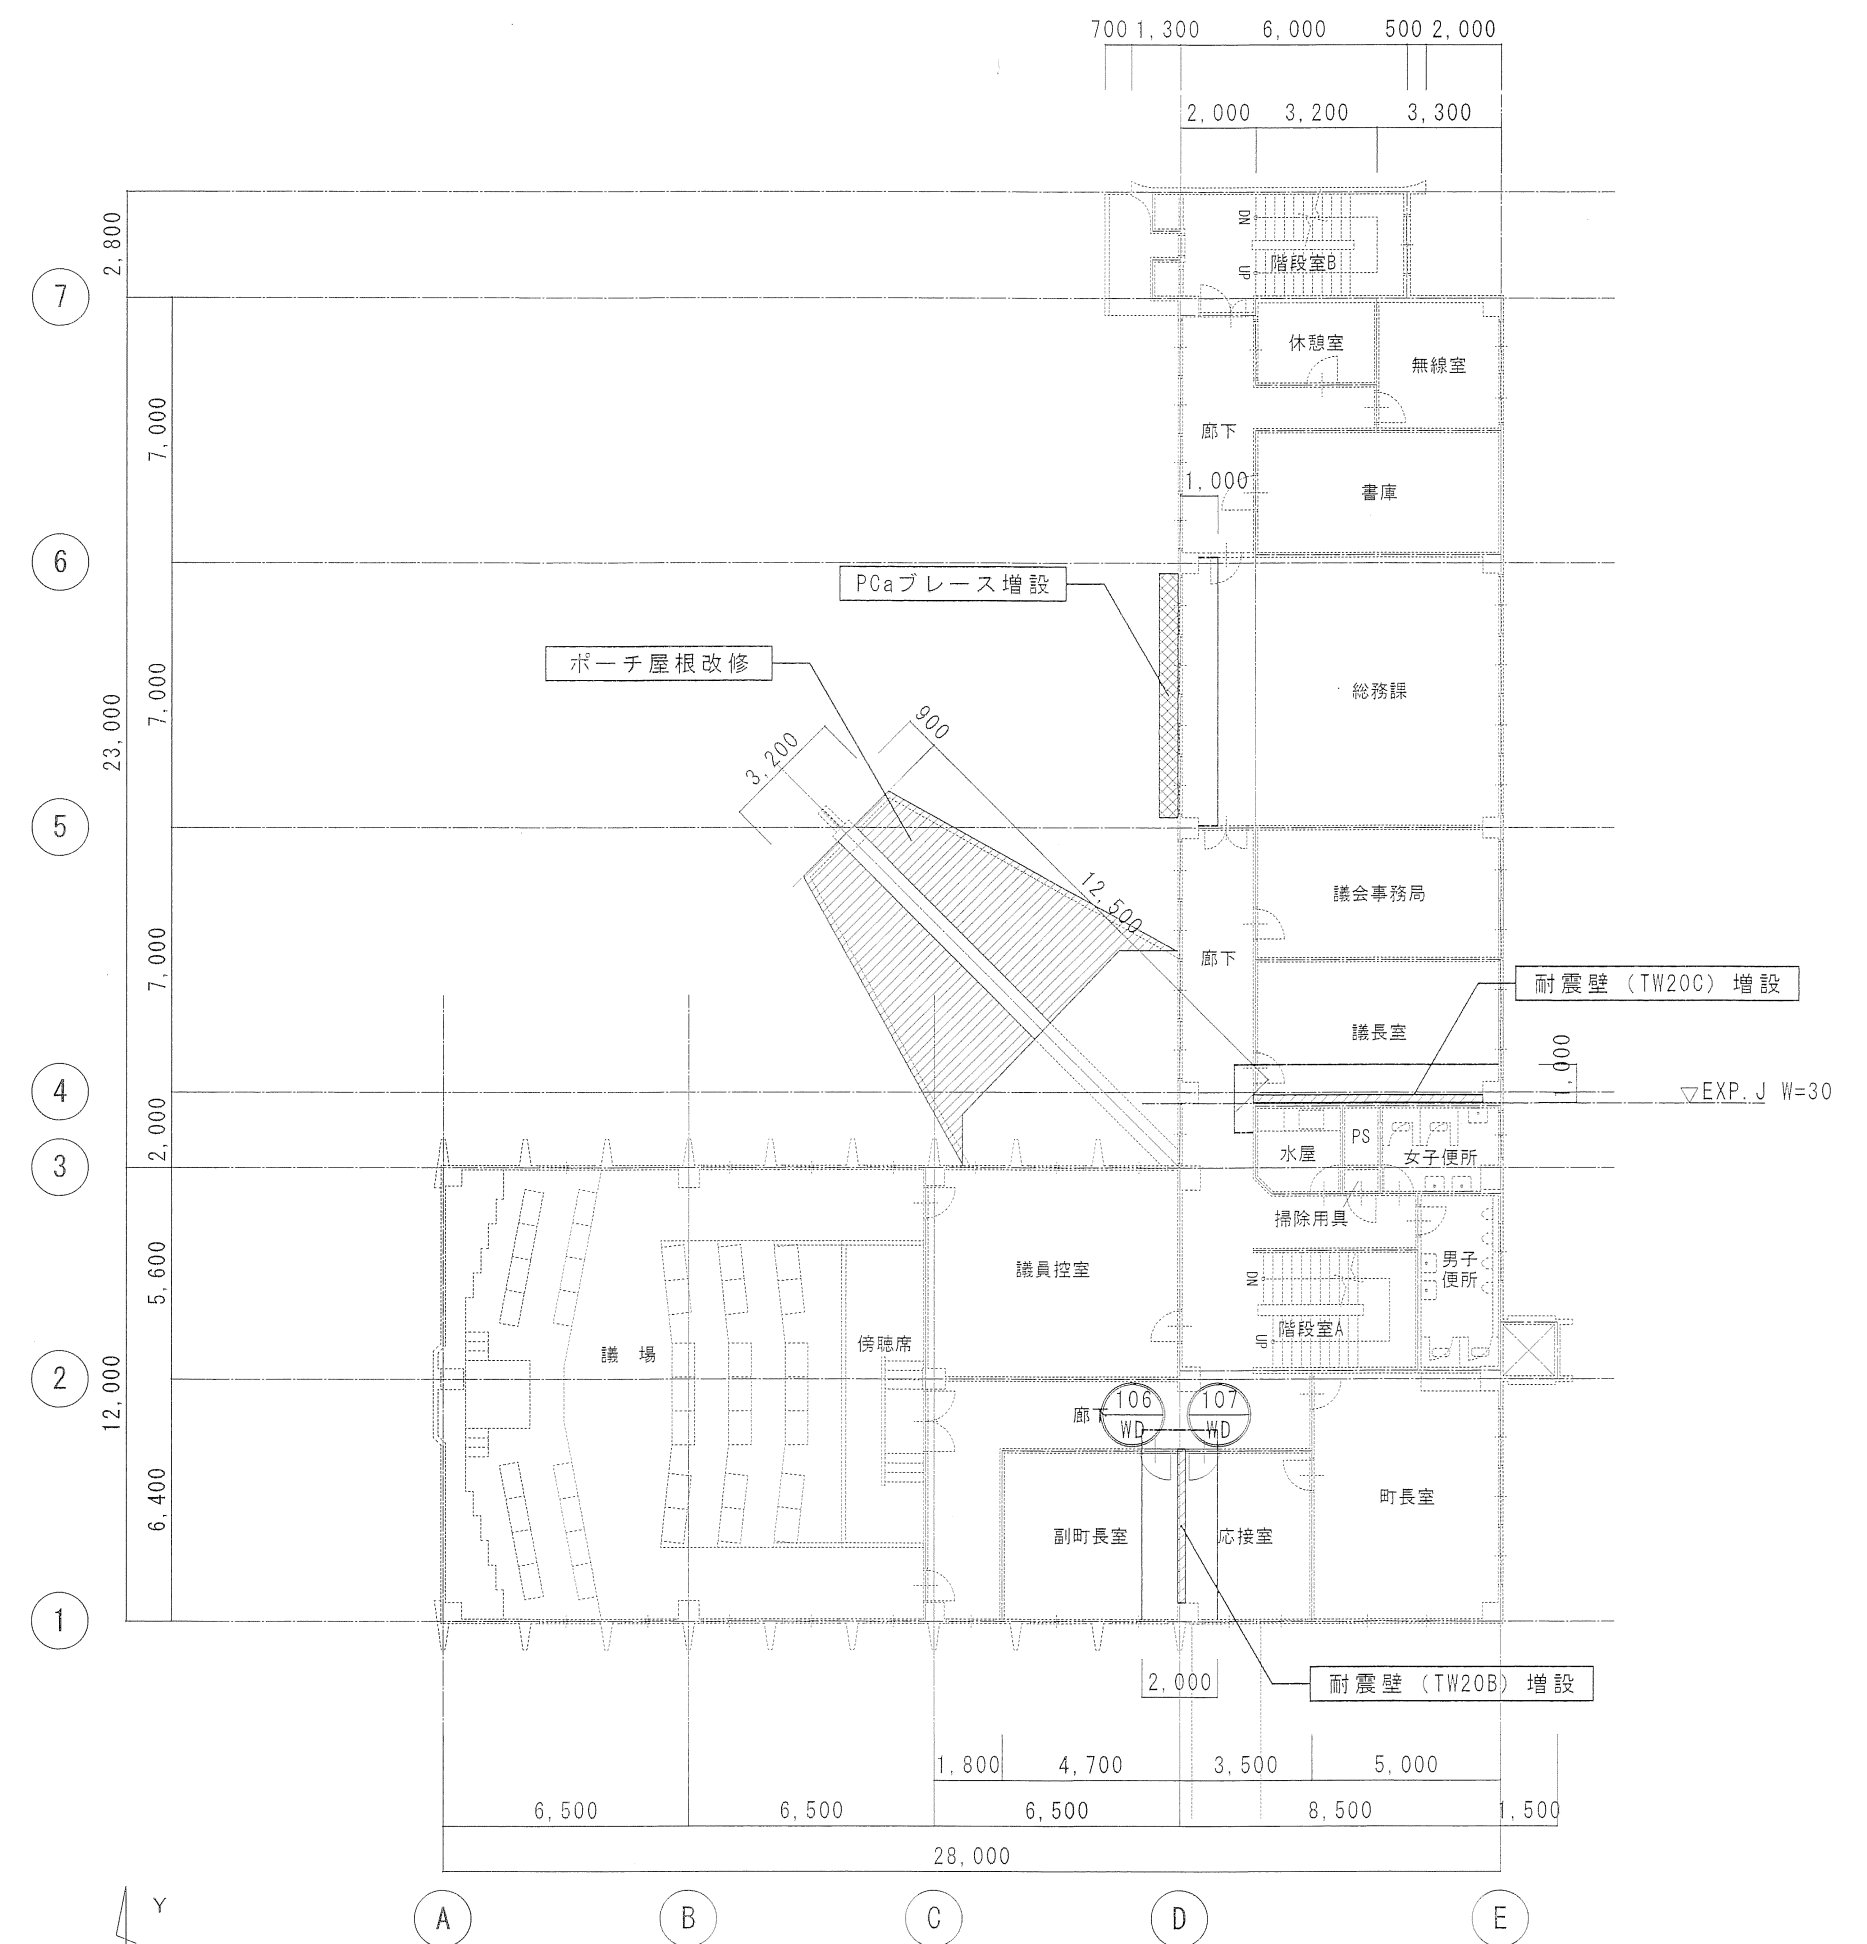

改修後 2階平面図 1:200

凡例
仮間仕切りを示す。
復旧部分・改修部分を示す。
工事概要を示す。



株式会社 鈴木建築設計事務所
山形市相生町7-55 TEL023(623)1778(代)
一級建築士事務所 山形県知事登録第190号
管理建築士・一級建築士登録第45730号 武田 弘
設計年月日 平成25年 3月

検図
荒木 貴一

その他の設計者
1級建築士登録第185764号
荒木 貴一


工事名称 舟形町役場耐震補強工事
図面名称 既存・改修後 2階平面図・建具符号図
縮尺 1:200

管理番号 2012-001
図面番号 A-14

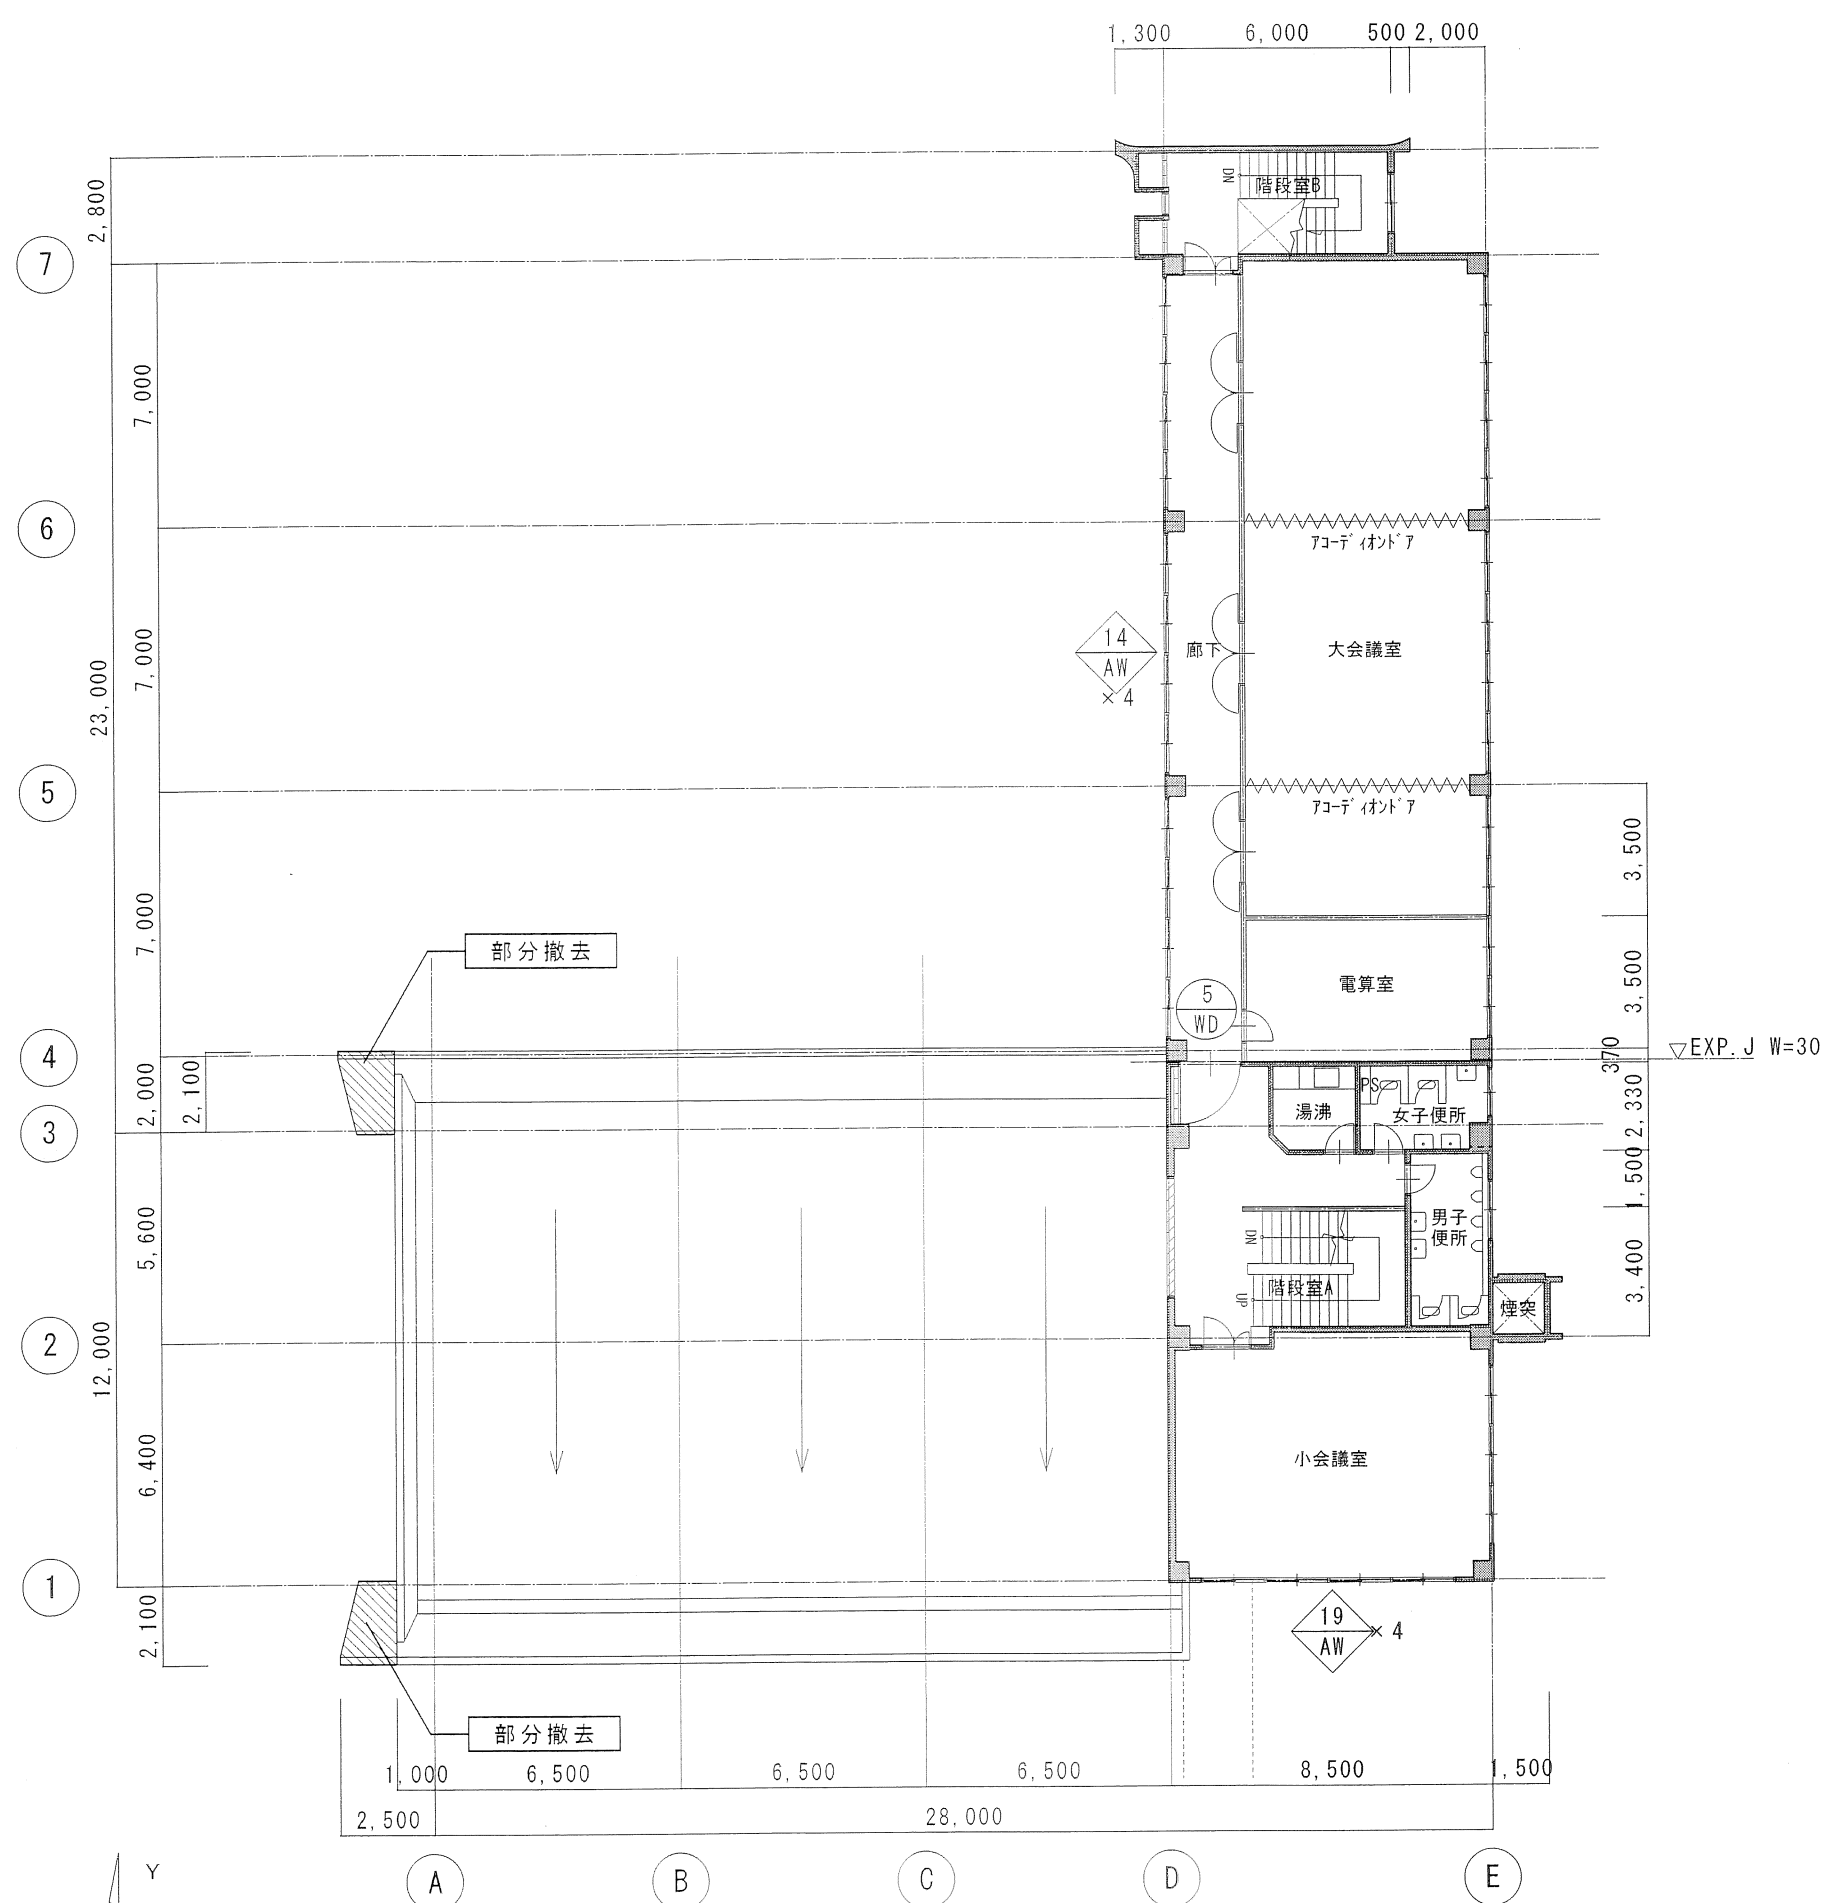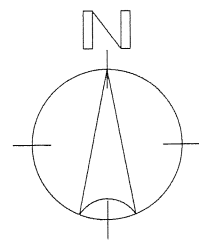

改修前 3階平面図 1:200

特記外 1. 壁 W120
CB120
凡例
解体撤去部分を示す。

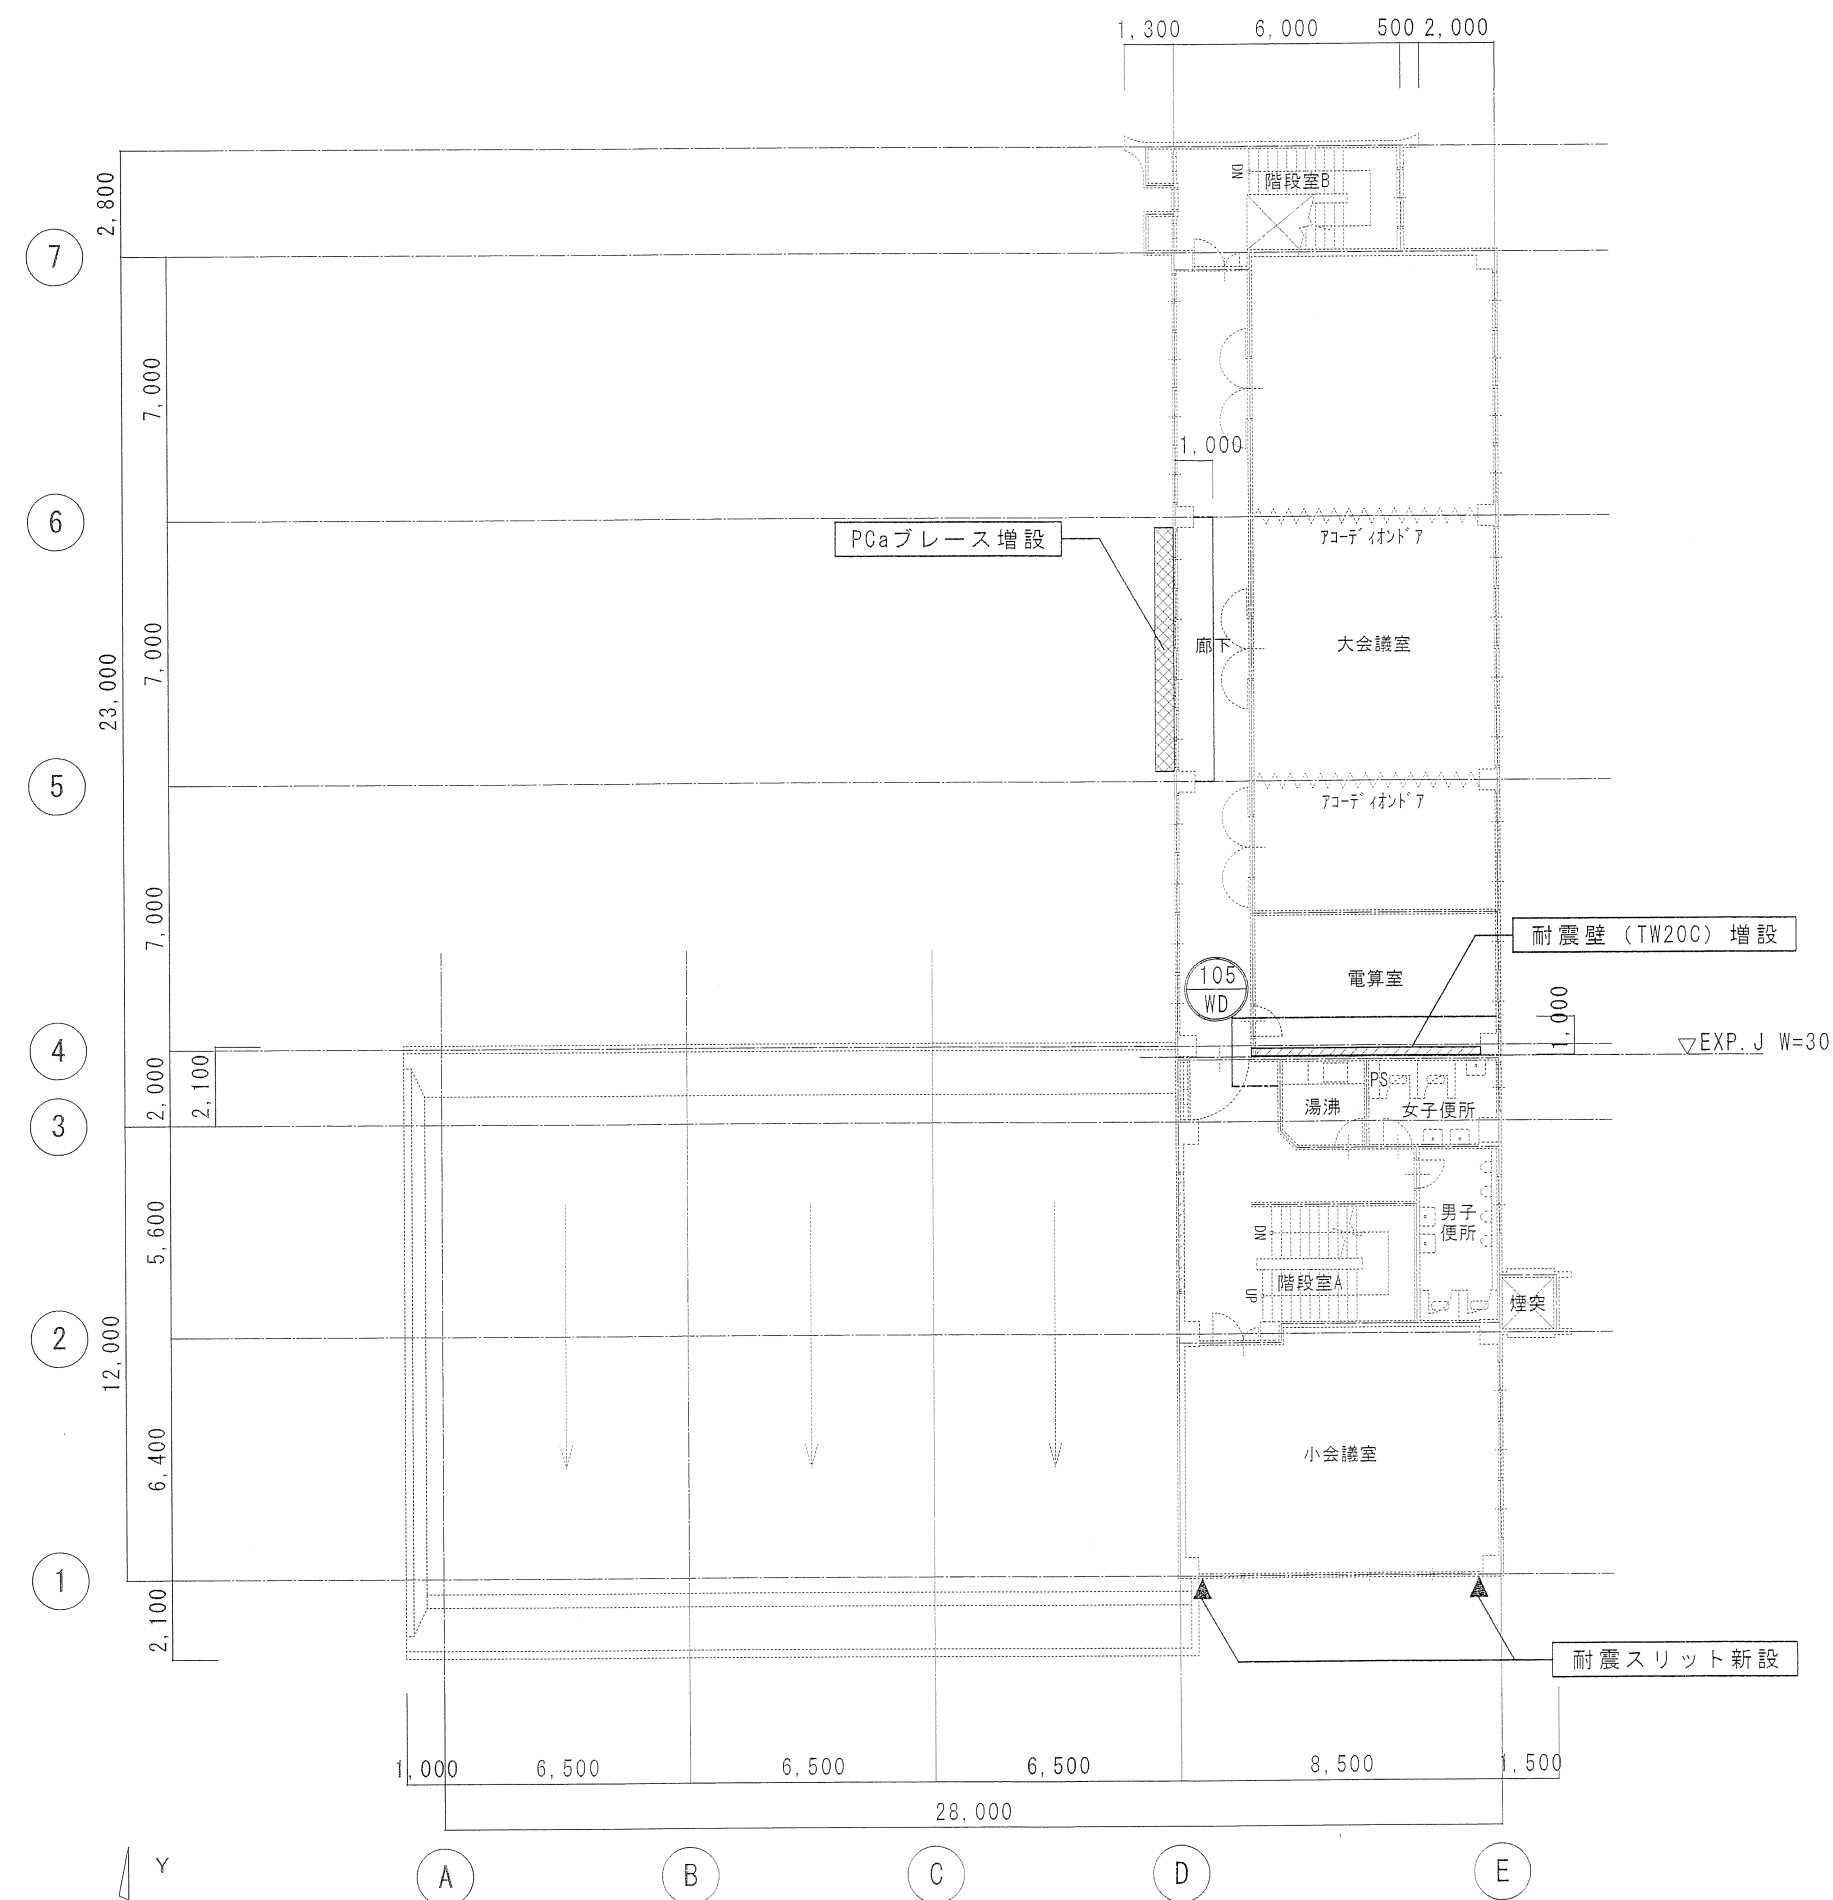

改修後 3階平面図 1:200

凡例
仮間仕切りを示す。
復旧・改修部分を示す。
工事概要を示す。

株式会社 鈴木建築設計事務所
山形市相生町7-55 TEL023(623)1778(代)
一級建築士事務所 山形県知事登録第190号
管理建築士・一級建築士登録第45730号 武田 弘

設計年月日
平成25年 3月

検図



その他の設計者
1級建築士登録第185764号
荒木 貴一

作図





工事名称
舟形町役場耐震補強工事

図面名称
既存・改修 3階平面図・建具符号図


縮尺
1:200

管理番号
2012-001


図面番号
A-15

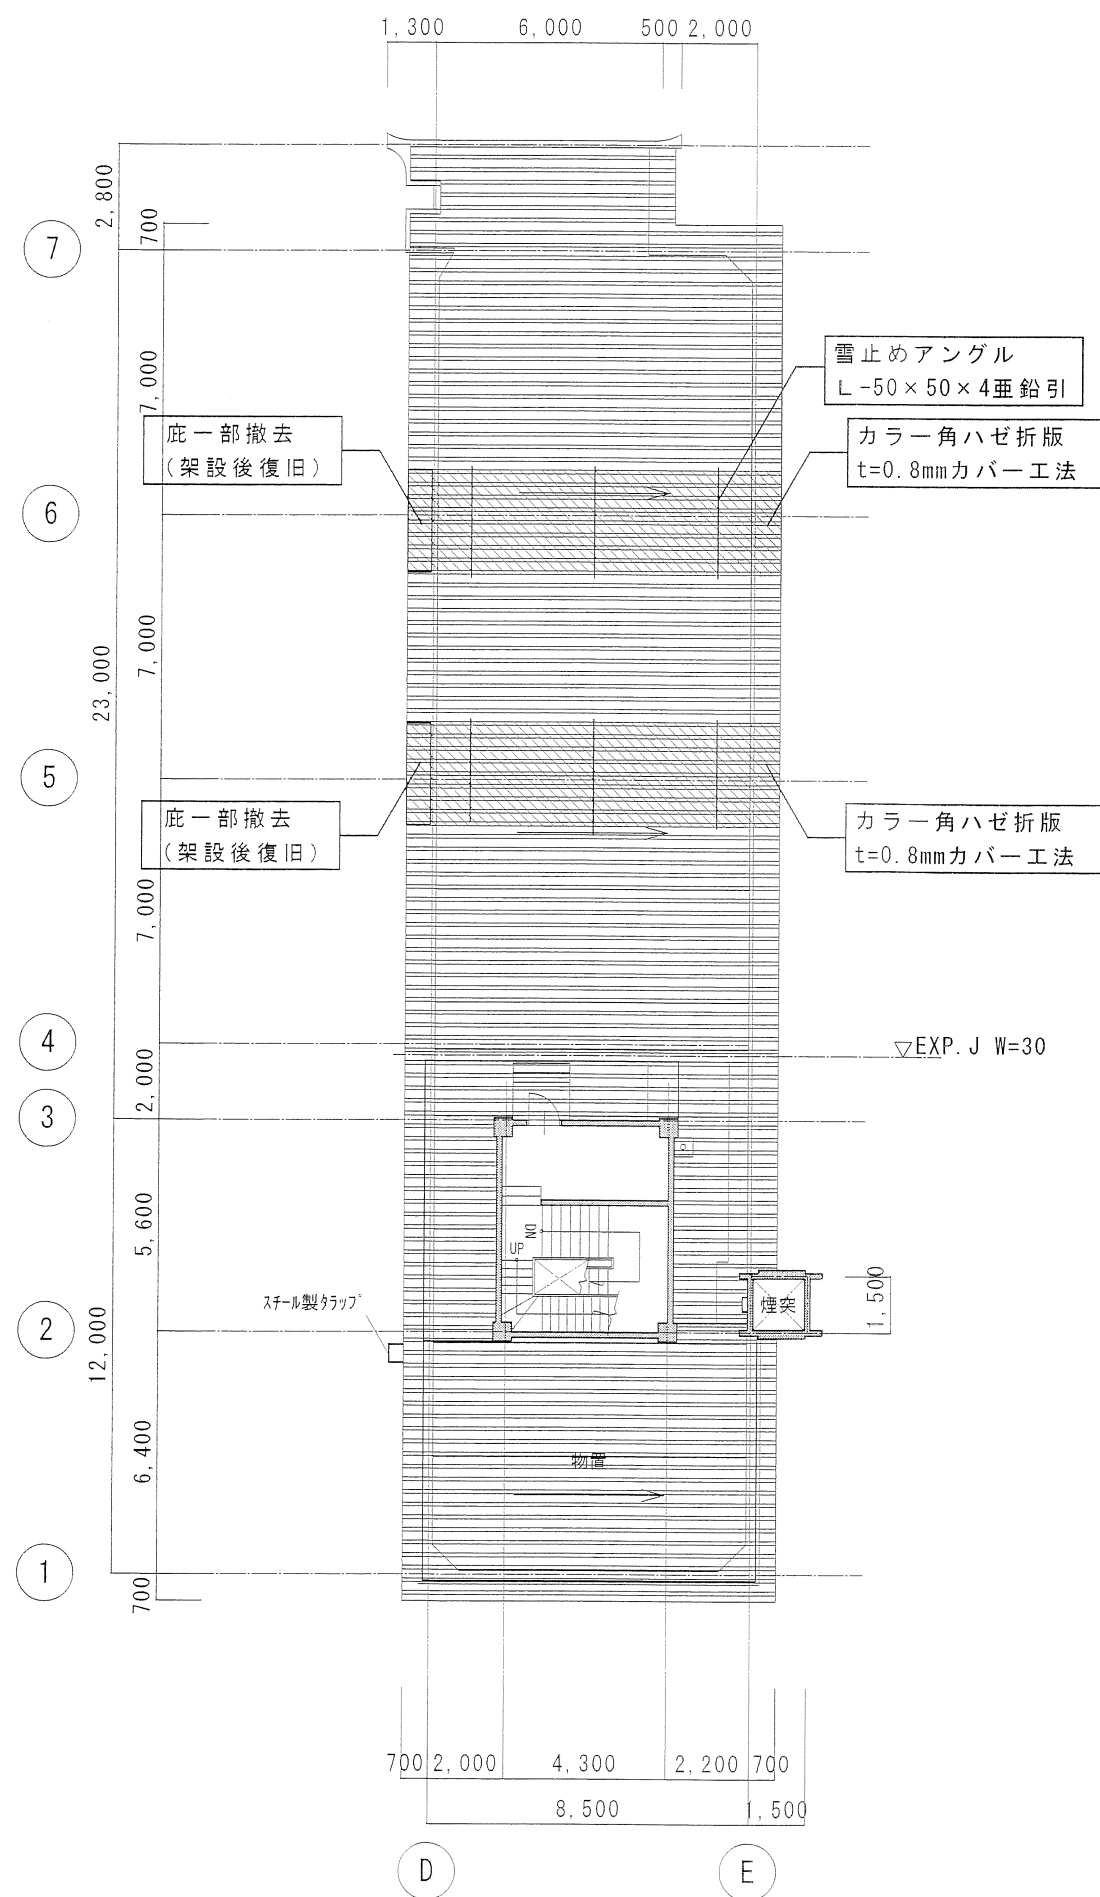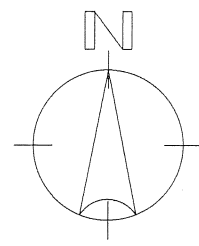


PH 1階平面図 1:200

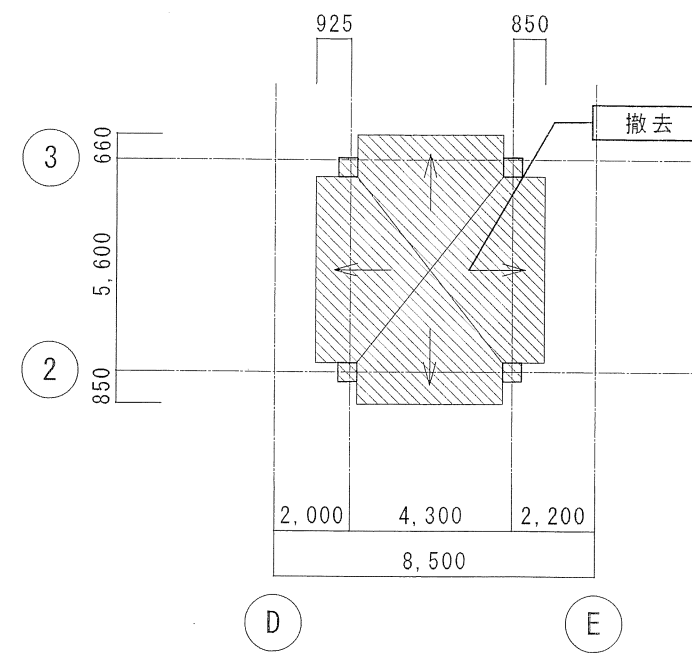


改修前 PH屋上平面図 1:200

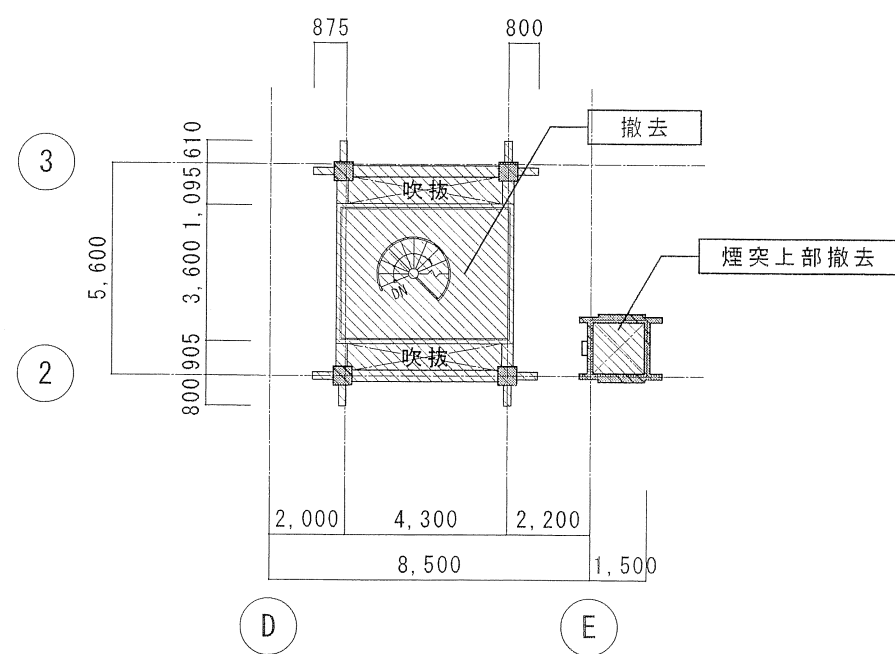


改修前 PH 3階平面図 1:200

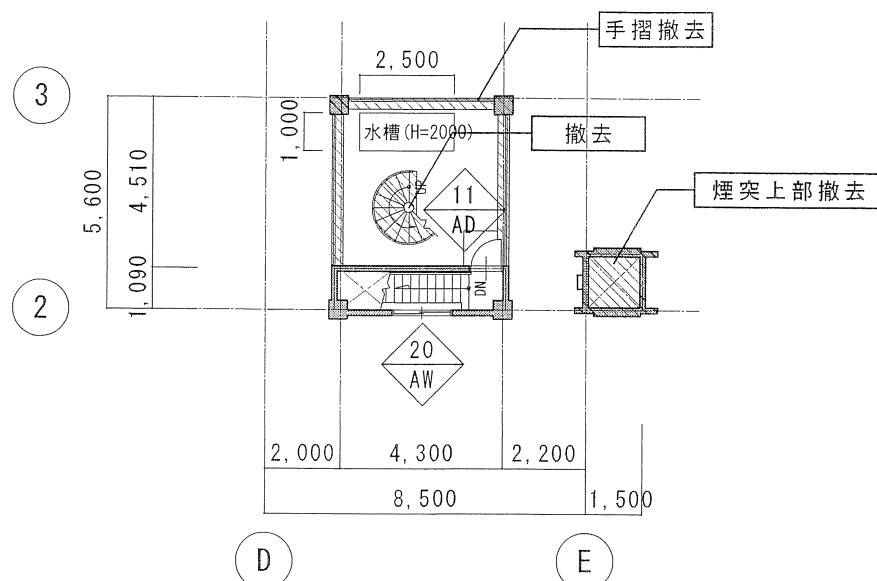

改修前 PH 2階平面図 1:200

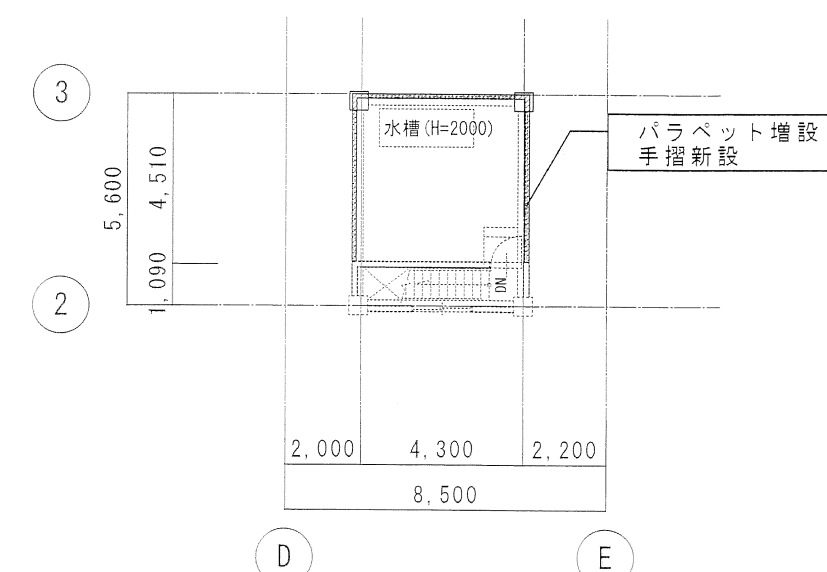

改修後 PH 2階平面図 1:200

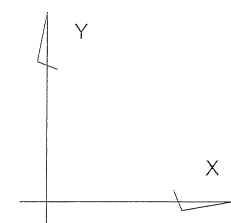

株式会社 鈴木建築設計事務所
山形市相生町7-55 TEL023(623)1778(代)
一級建築士事務所 山形県知事登録第190号
管理建築士・一級建築士登録第45730号 武田 弘

設計年月日
平成25年 3月

検図



その他の設計者
1級建築士登録第185764号
荒木 貴一

作図



工事名称
舟形町役場耐震補強工事
図面名称
既存・改修 PH1階~PH屋上平面図・建具符号図

縮尺
1:200

管理番号
2012-001
図面番号
A-16