

既存 地階平面図 S1:100



- 図中凡例
- 解体範囲を示す。
  - 解体撤去（仕上げ・下地共）を示す。
  - 仮間仕切り（1回目）を示す。
  - 既存建具そのままを示す。
  - 既存建具解体撤去を示す。

改修 地階平面図 S1:100

- 図中凡例
- 既存そのままを示す。
  - 工事内容を示す。
  - 改修範囲を示す。
  - 新設建具を示す。


株式会社 鈴木建築設計事務所 山形市相生町7-55 TEL023(623)1778代 一級建築士事務所 山形県知事登録 第190号 管理建築士・一級建築士登録第45730号 武田 弘	設計年月日 平成29年10月	検図	その他の設計者 1級建築士登録第185764号 荒木 貴一	作図 1級建築士登録第351570号 須藤 智也	工事名称 平成29年度社会資本整備総合交付金事業 舟形町中央公民館耐震補強工事	管理番号 2016-016
			図面名称 既存・改修 地階平面図 建具符号図		縮尺 A1 1:100 A3 1:200	図面番号 A-11



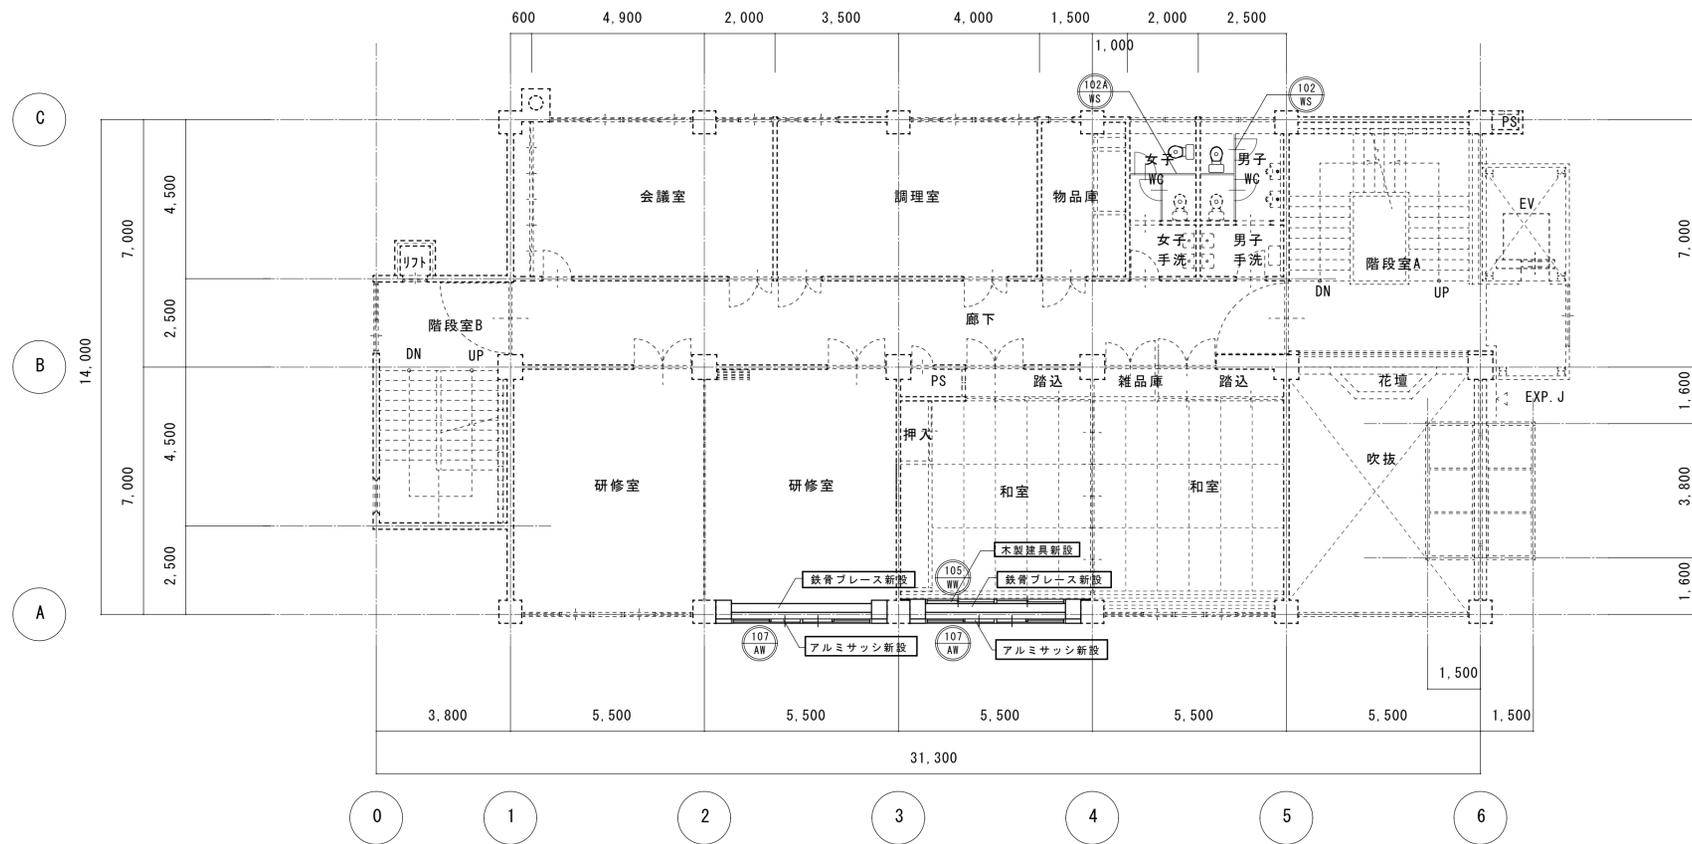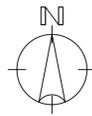

改修 2階平面図 S 1 : 1 0 0



- 図中凡例
- 既存そのままを示す。
  - 工事内容を示す。
  - ▨ 改修範囲を示す。
  - 新設建具を示す。

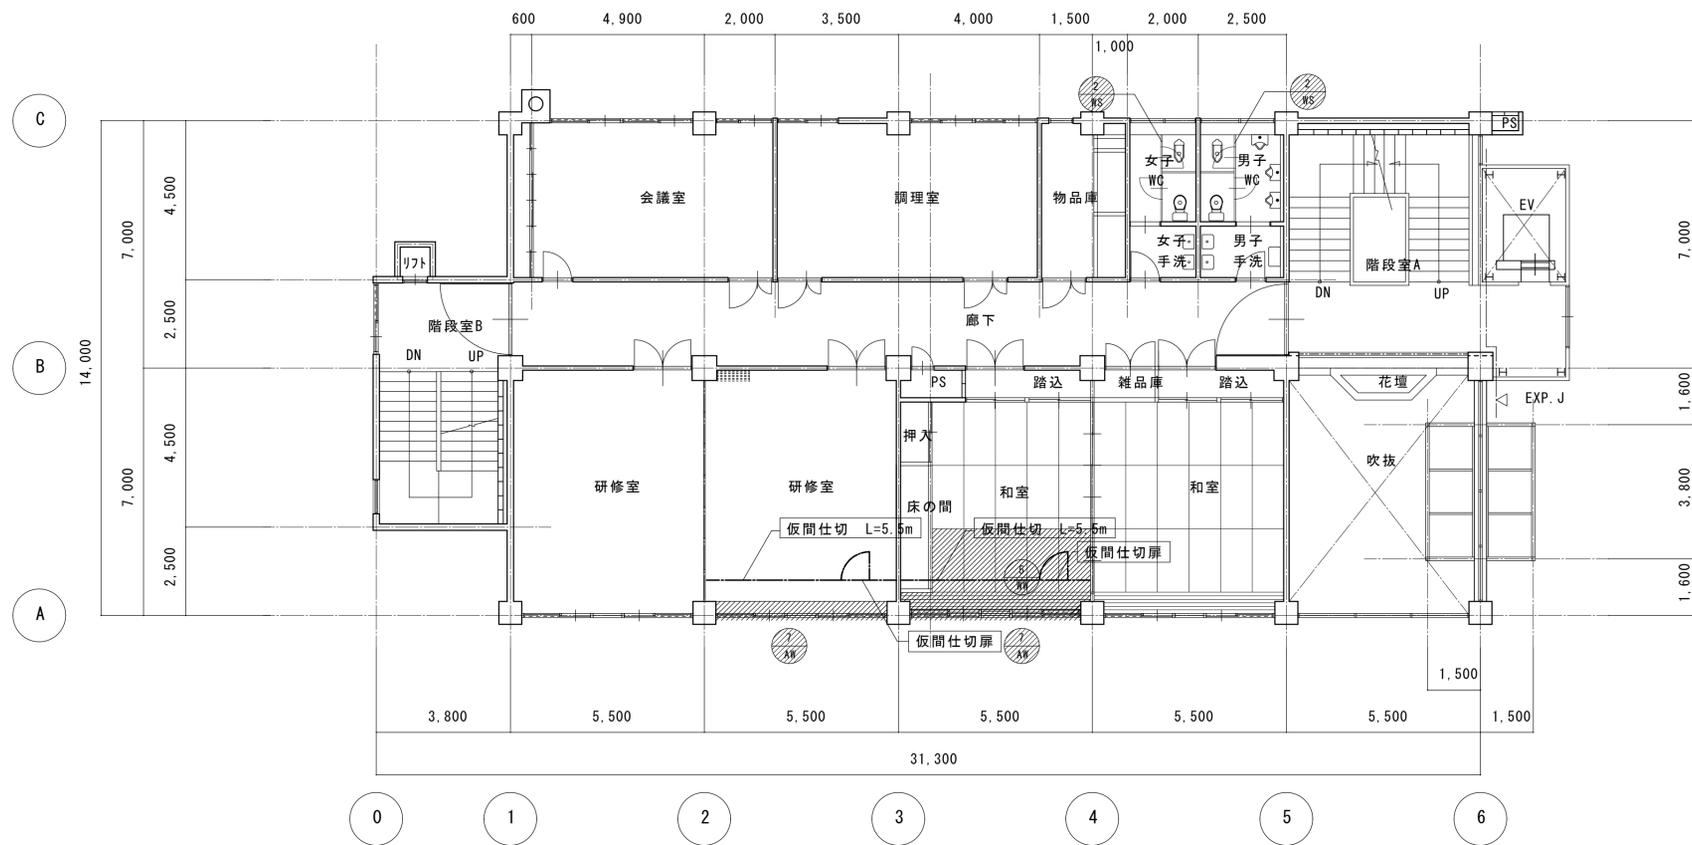

既存 2階平面図 S 1 : 1 0 0


- 図中凡例
- ▨ 解体範囲を示す。
  - ▩ 解体撤去 (仕上げ・下地共)を示す。
  - 仮間仕切りを示す。
  - 既存建具そのままを示す。
  - ⊖ 既存建具解体撤去を示す。

株式会社 鈴木建築設計事務所 山形市相生町7-55 TEL023(623)1778代 一級建築士事務所 山形県知事登録第190号 管理建築士・一級建築士登録第45730号 武田 弘	設計年月日 平成29年10月	積図	その他の設計者 1級建築士登録第185764号 荒木 貴一	作図 工事名称 平成29年度社会資本整備総合交付金事業 舟形町中央公民館耐震補強工事 図面名称 既存・改修 2階平面図 建具符号図	管理番号 2016-016 図面番号 A-13
			1級建築士登録第351570号 須藤 智也		

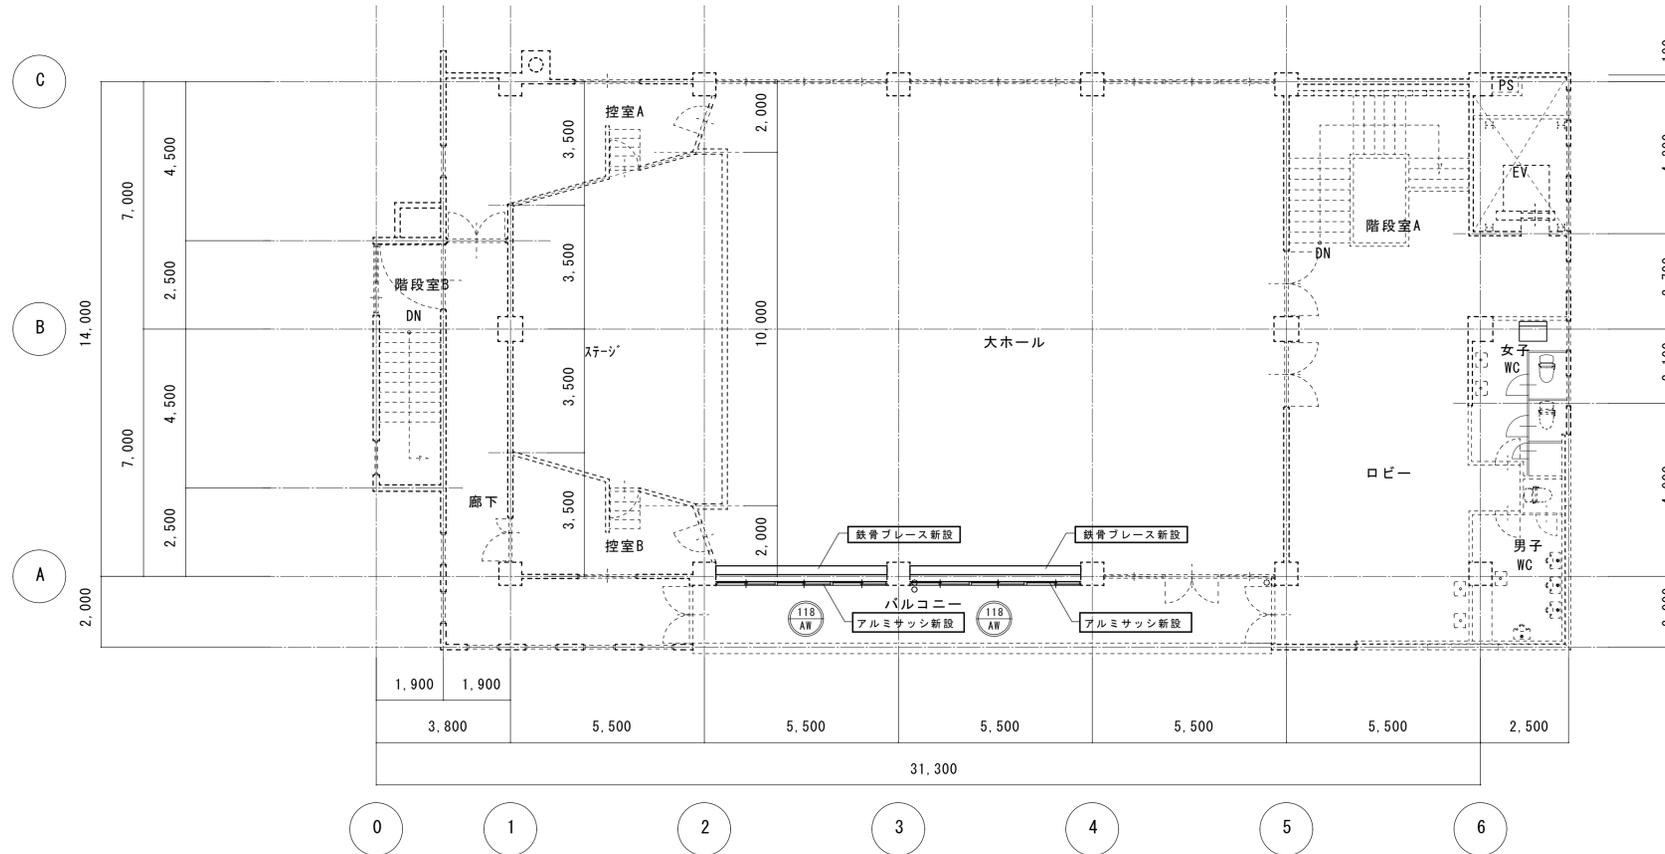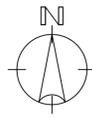

改修 3階平面図 S1:100


- 図中凡例
- 既存そのままを示す。
  - 工事内容を示す。
  - ▨ 改修範囲を示す。
  - 新設建具を示す。

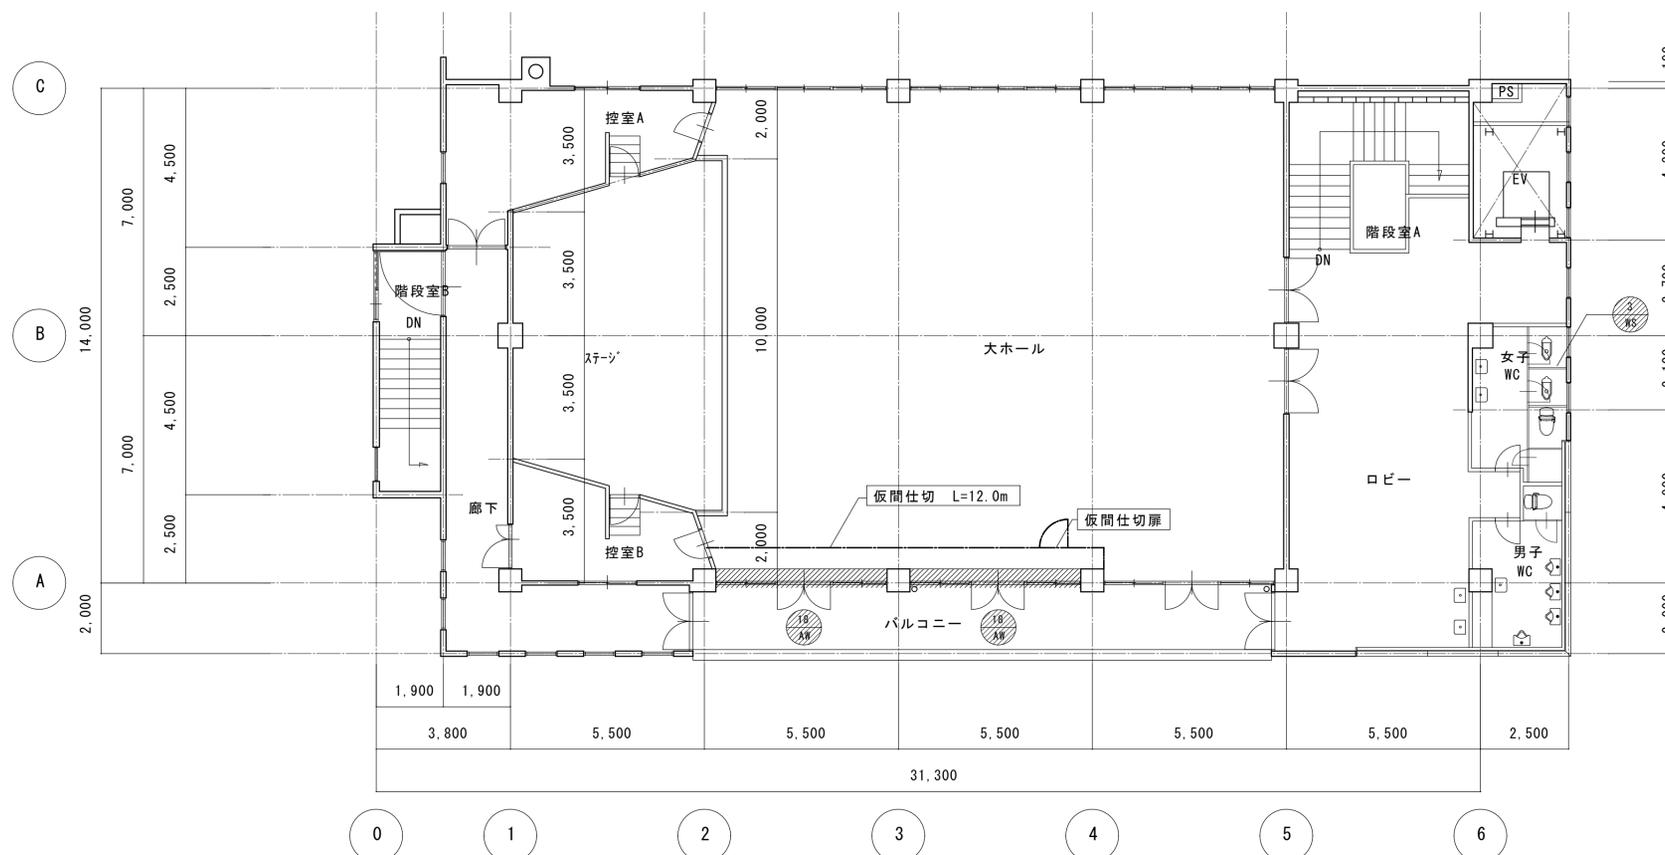


既存 3階平面図 S1:100

- 図中凡例
- ▨ 解体範囲を示す。
  - ▨ 解体撤去(仕上げ・下地共)を示す。
  - 仮間仕切りを示す。
  - 既存建具そのままを示す。
  - 既存建具解体撤去を示す。

株式会社 鈴木建築設計事務所 山形市相生町7-55 TEL023(623)1778代 一級建築士事務所 山形県知事登録 第190号 管理建築士・一級建築士登録第45730号 武田 弘	設計年月日 平成29年10月	積図	その他の設計者 1級建築士登録第185764号 荒木 貴一	作図 工事名称 平成29年度社会資本整備総合交付金事業 舟形町中央公民館耐震補強工事 図面名称 既存・改修 3階平面図 建具符号図	管理番号 2016-016
			1級建築士登録第351570号 須藤 智也		縮尺 A1 1:100 A3 1:200

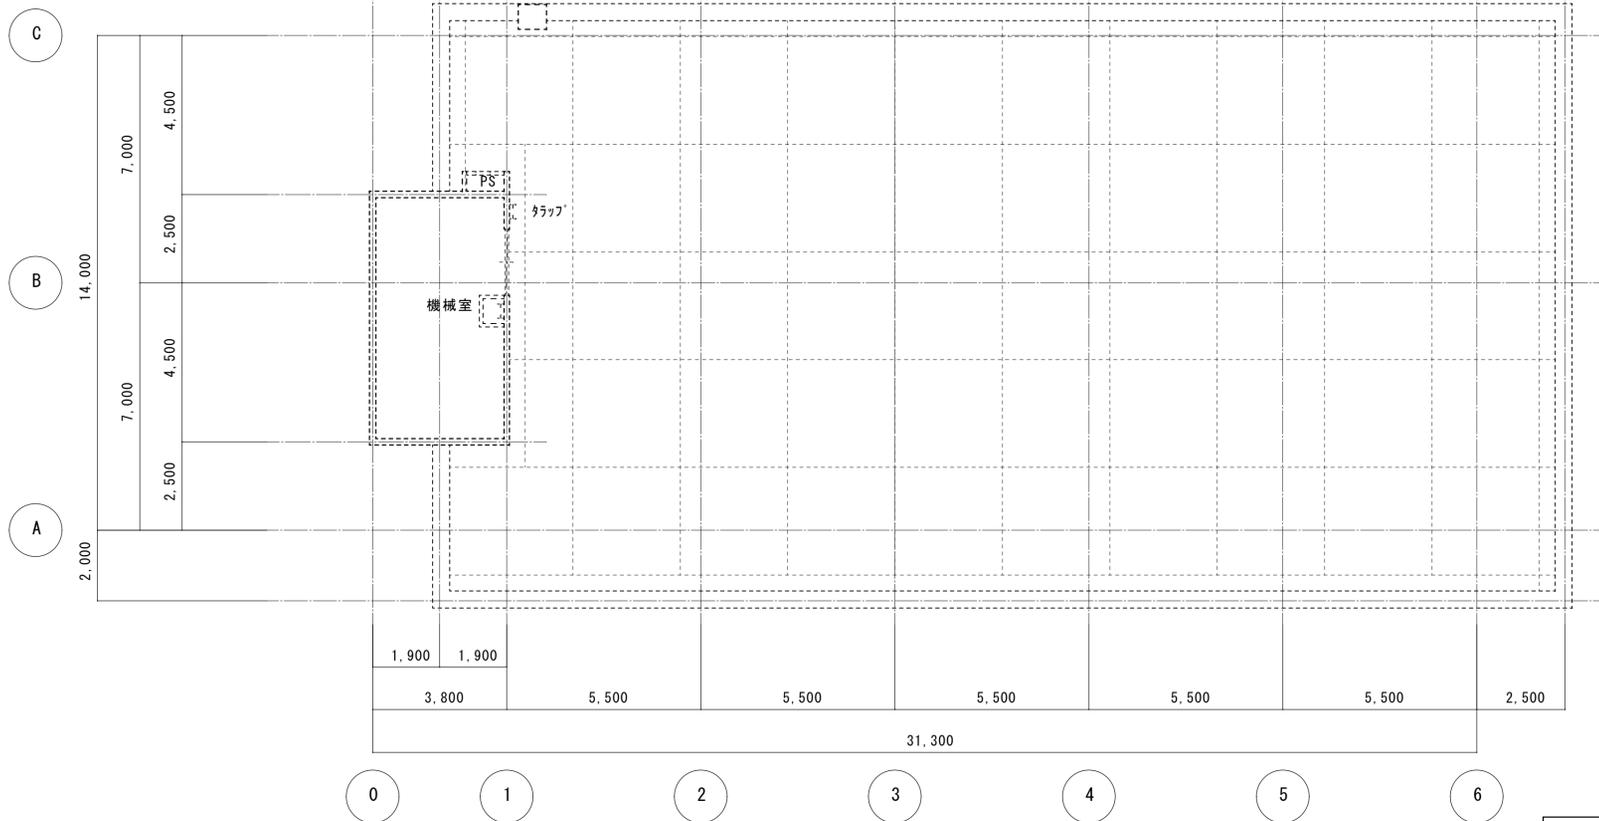


改修 PH・R階平面図 S1:100

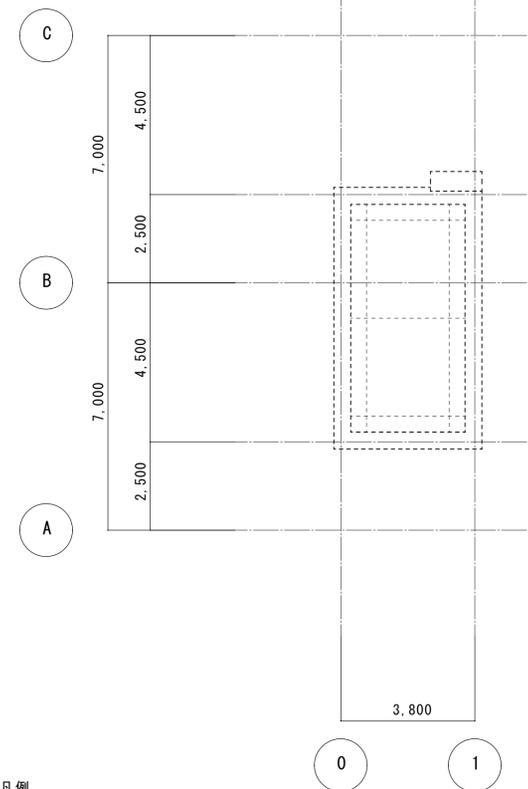

改修 PH·R階平面図 S1:100

図中凡例


— 既存そのまます。

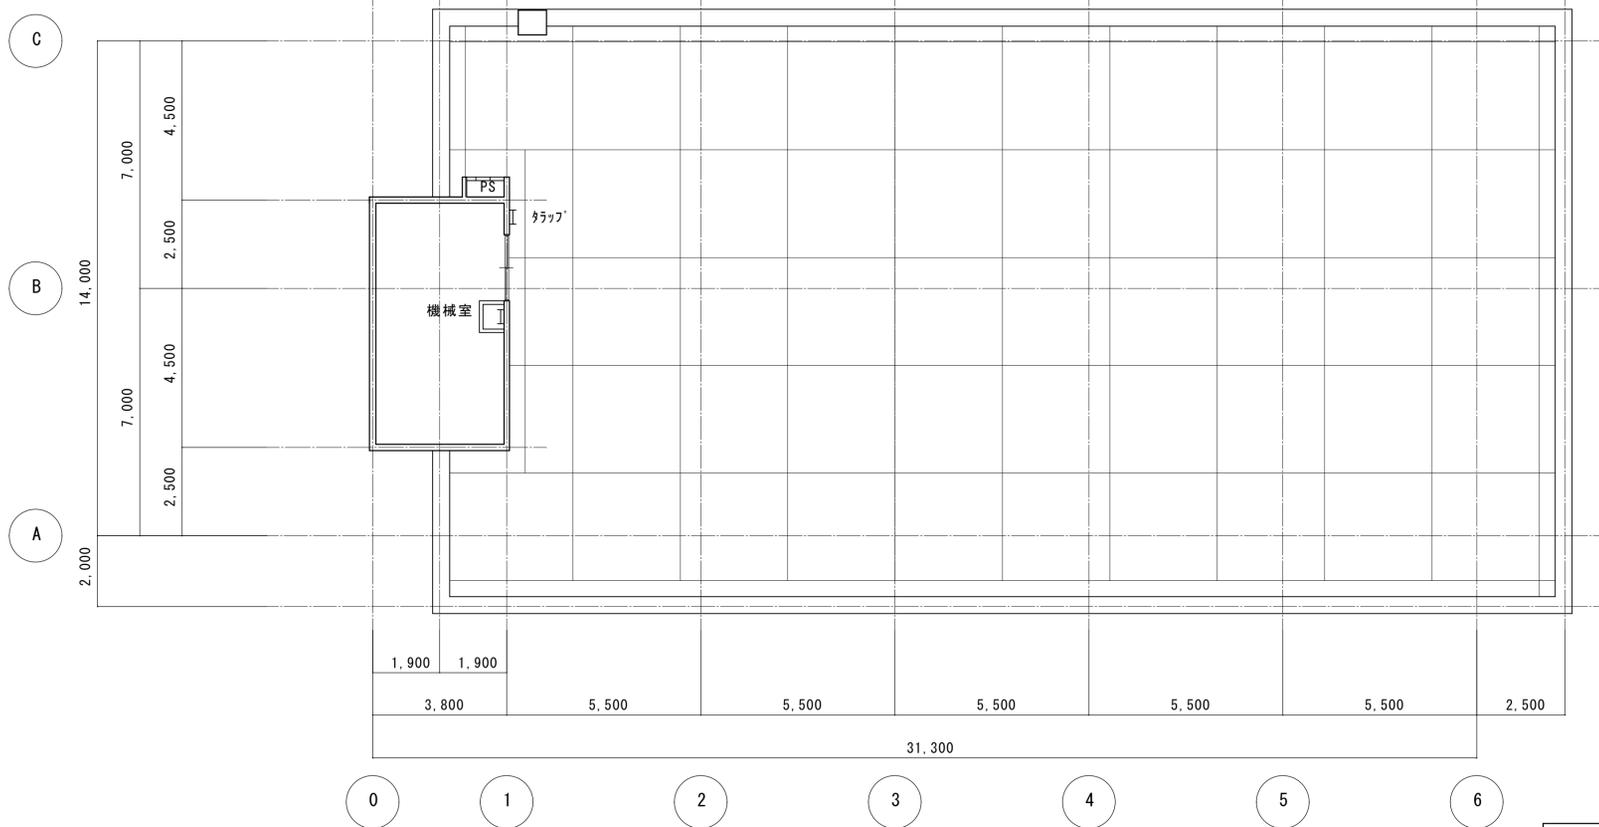

既存 PH・R階平面図 S1:100

図中凡例

— 工事内容を示す。

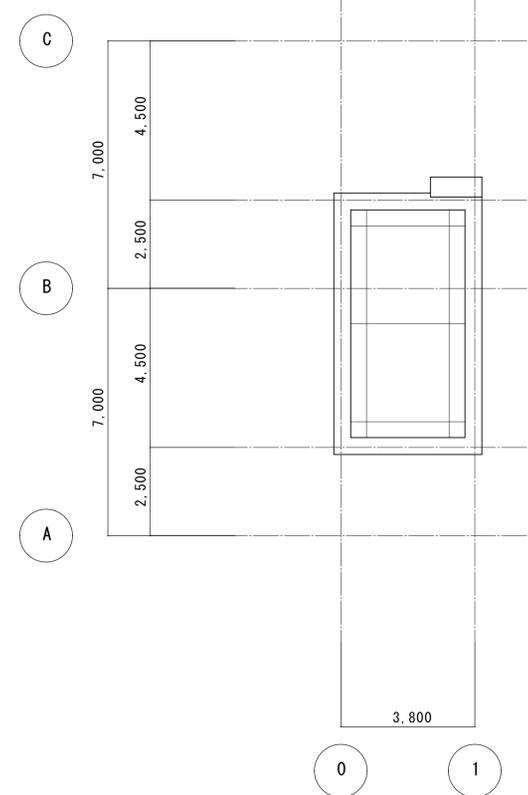

既存 PH·R階平面図 S1:100

株式会社 鈴木建築設計事務所  
 山形市相生町7-55 TEL023(623)1778代  
 一級建築士事務所 山形県知事登録 第190号  
 管理建築士・一級建築士登録第45730号 武田 弘

設計年月日  
 平成29年10月

検図

その他の設計者  
 1級建築士登録第185764号  
 荒木 貴一  
 1級建築士登録第351570号  
 須藤 智也

作図

工事名称 平成29年度社会資本整備総合交付金事業  
 舟形町中央公民館耐震補強工事

管理番号 2016-016

図面名称 既存・改修 PH・R階平面図

縮尺 A1 1:100  
 A3 1:200

図面番号 A-15