


1階平面図 S 1 : 100

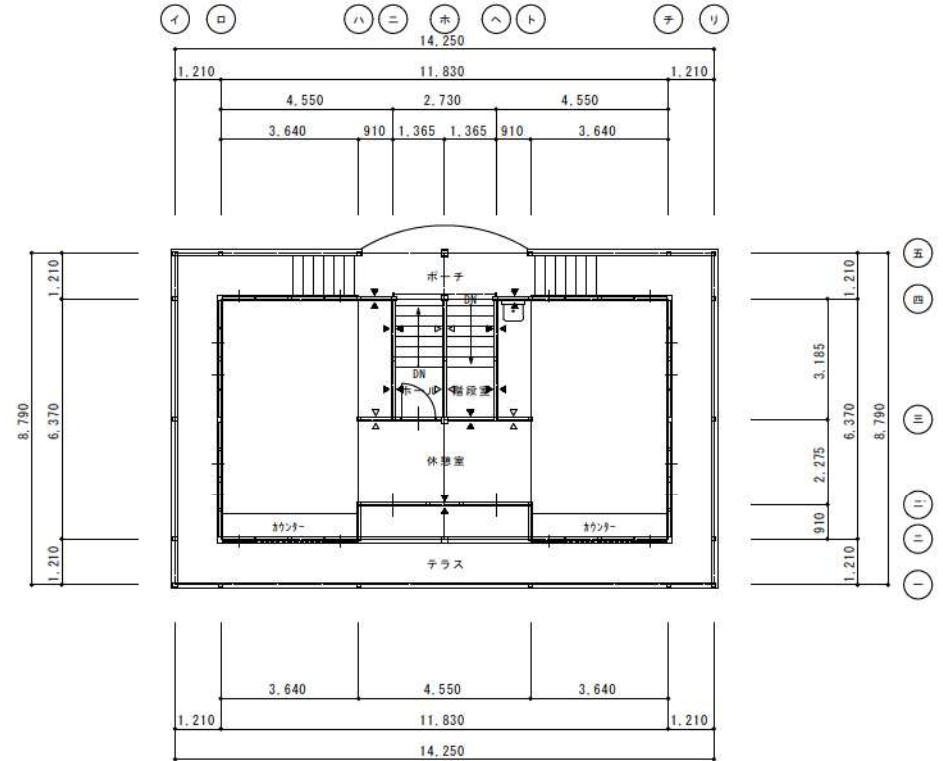

2階平面図 S 1 : 100

図中凡例
 ▼ — スジカイ 90 x 45
 ▼ — スジカイ 105 x 105

		棟図	その他の設計者	作図	縮尺 1 : 100
--	--	----	---------	----	---------------