

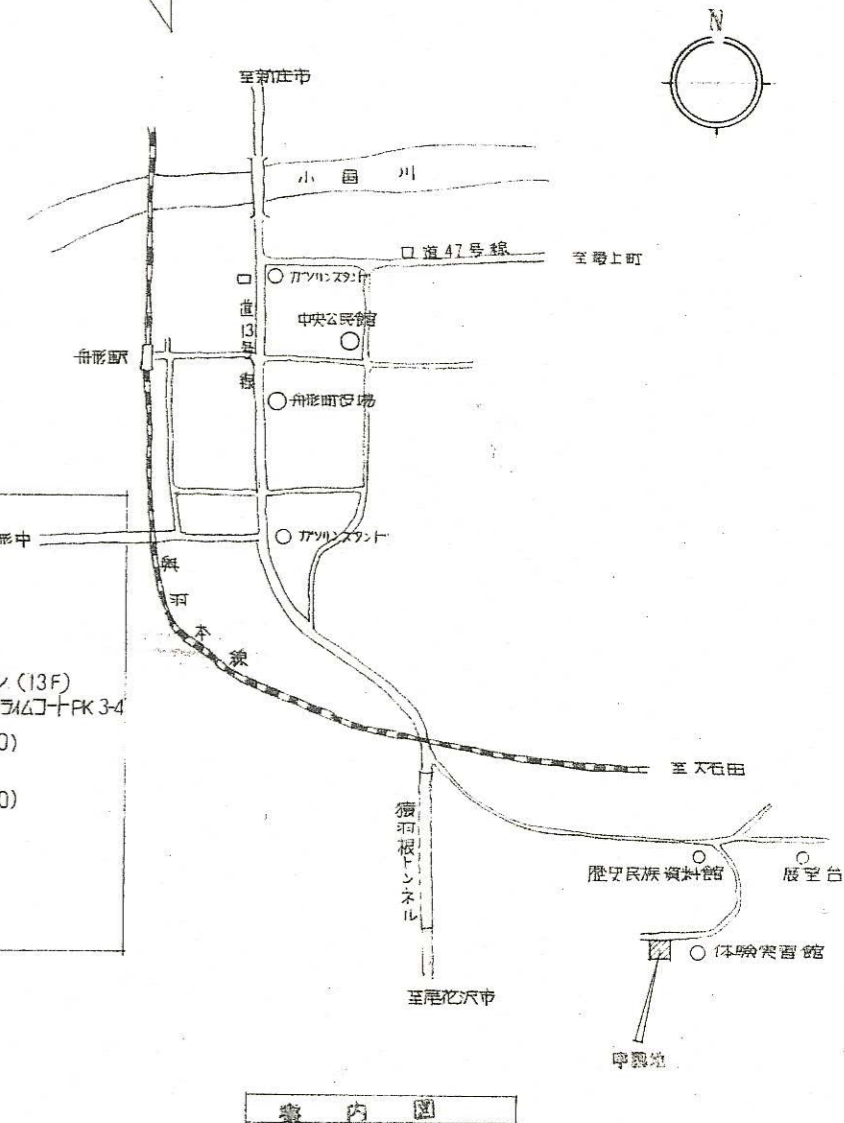
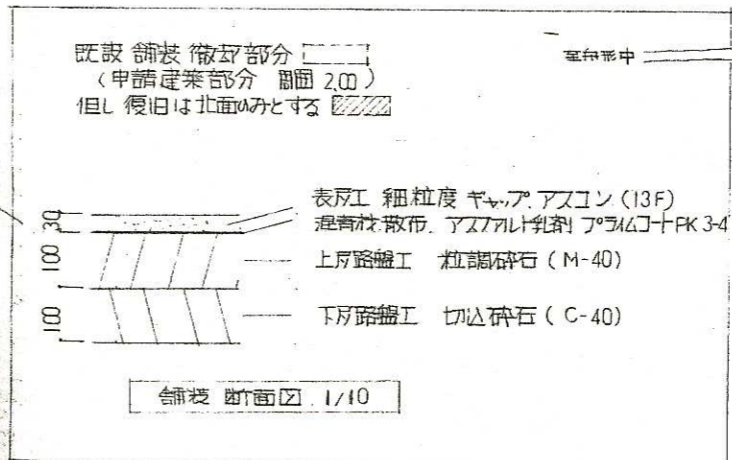







番号	幅	長さ	面積
①	23.000	x 5.500	126.500
②	28.400	x 2.700	76.680
③	39.000	x 6.300	245.700
④	13.300	x 5.300	70.490
⑤	46.300	x 6.700	310.210
⑥	56.800	x 2.500	142.000
⑦	59.400	x 3.000	178.200
⑧	59.800	x 4.500	269.100
⑨	59.800	x 7.300	436.540
⑩	59.300	x 7.800	462.540
⑪	55.000	x 8.200	451.000
⑫	59.000	x 5.800	342.200
⑬	63.700	x 3.200	203.840
Σ			3,315.000
Z	x 1/2		1,657.500

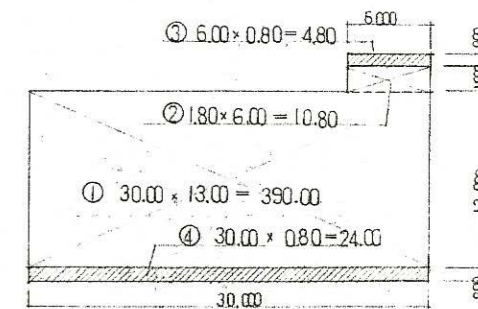

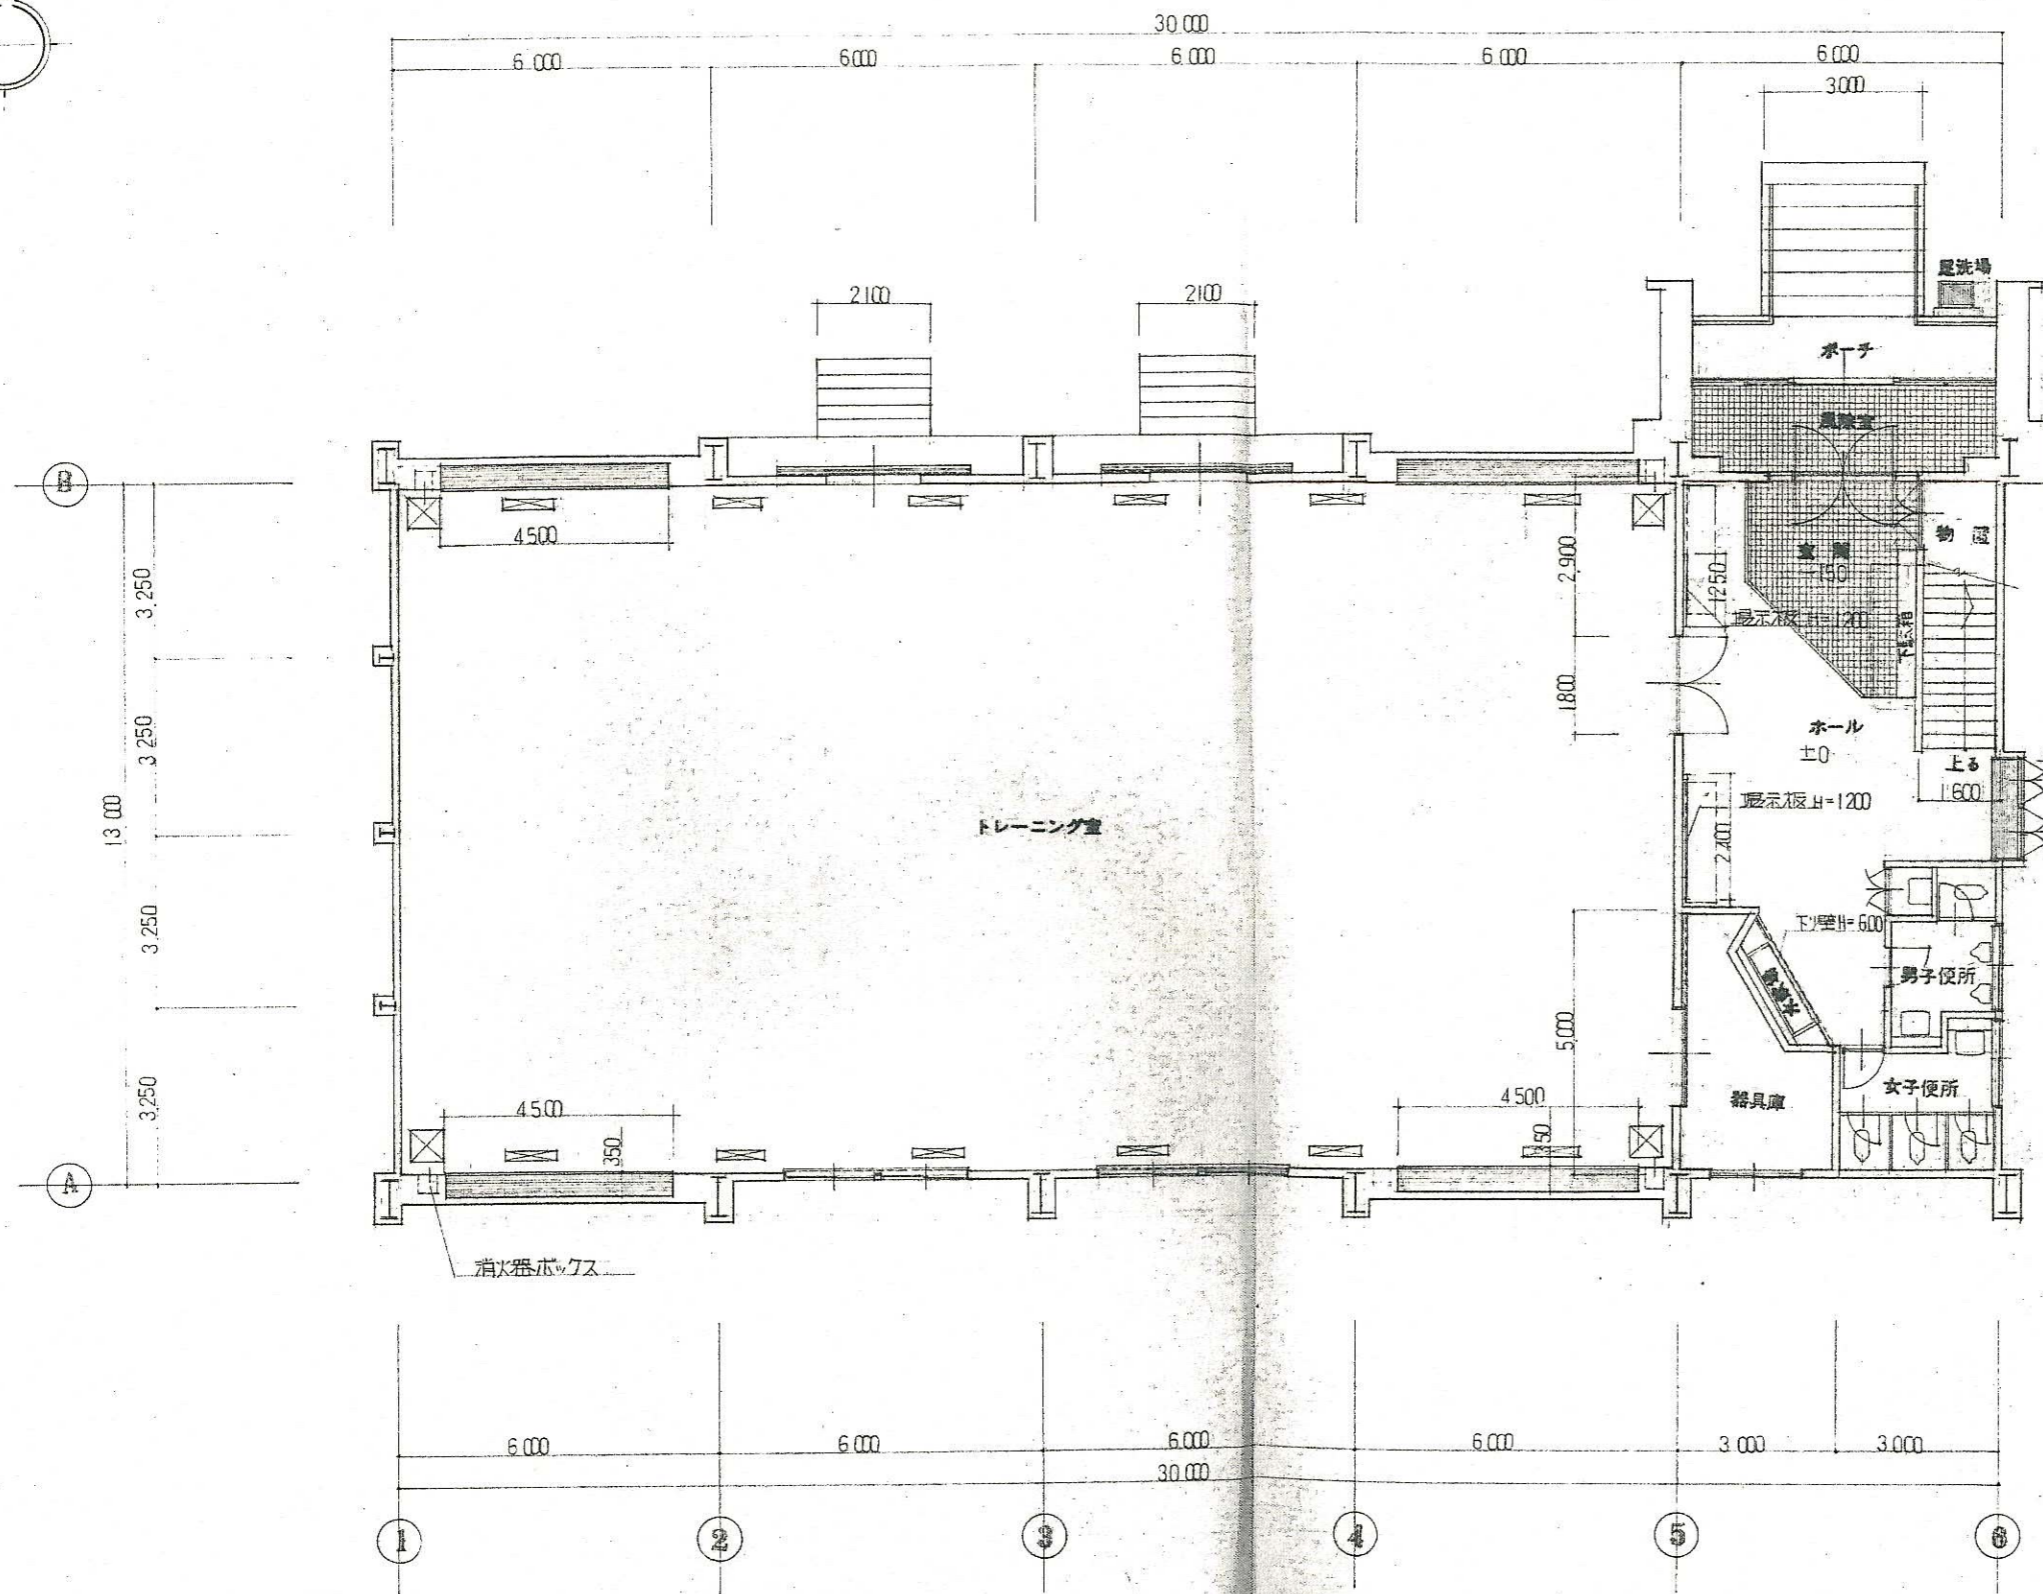


建築面積	①②③④	429.60 m ²
床面積	①②	400.80 m ²
床面積		78.00 m ²
延床面積		478.80 m ²

1階平面図 S=1/100

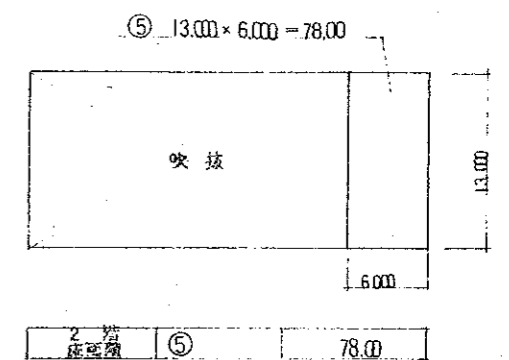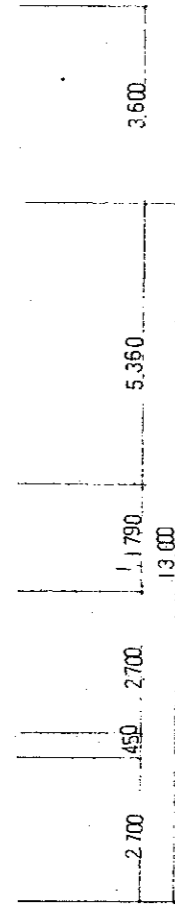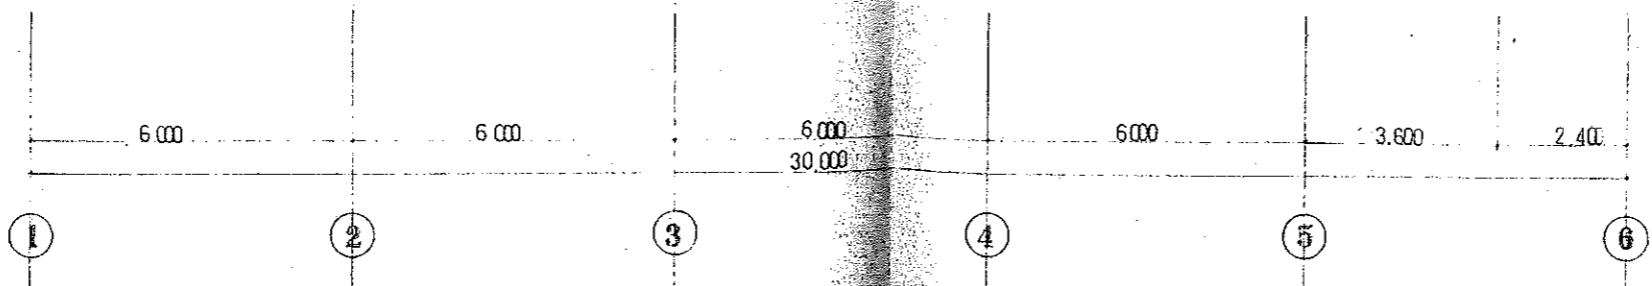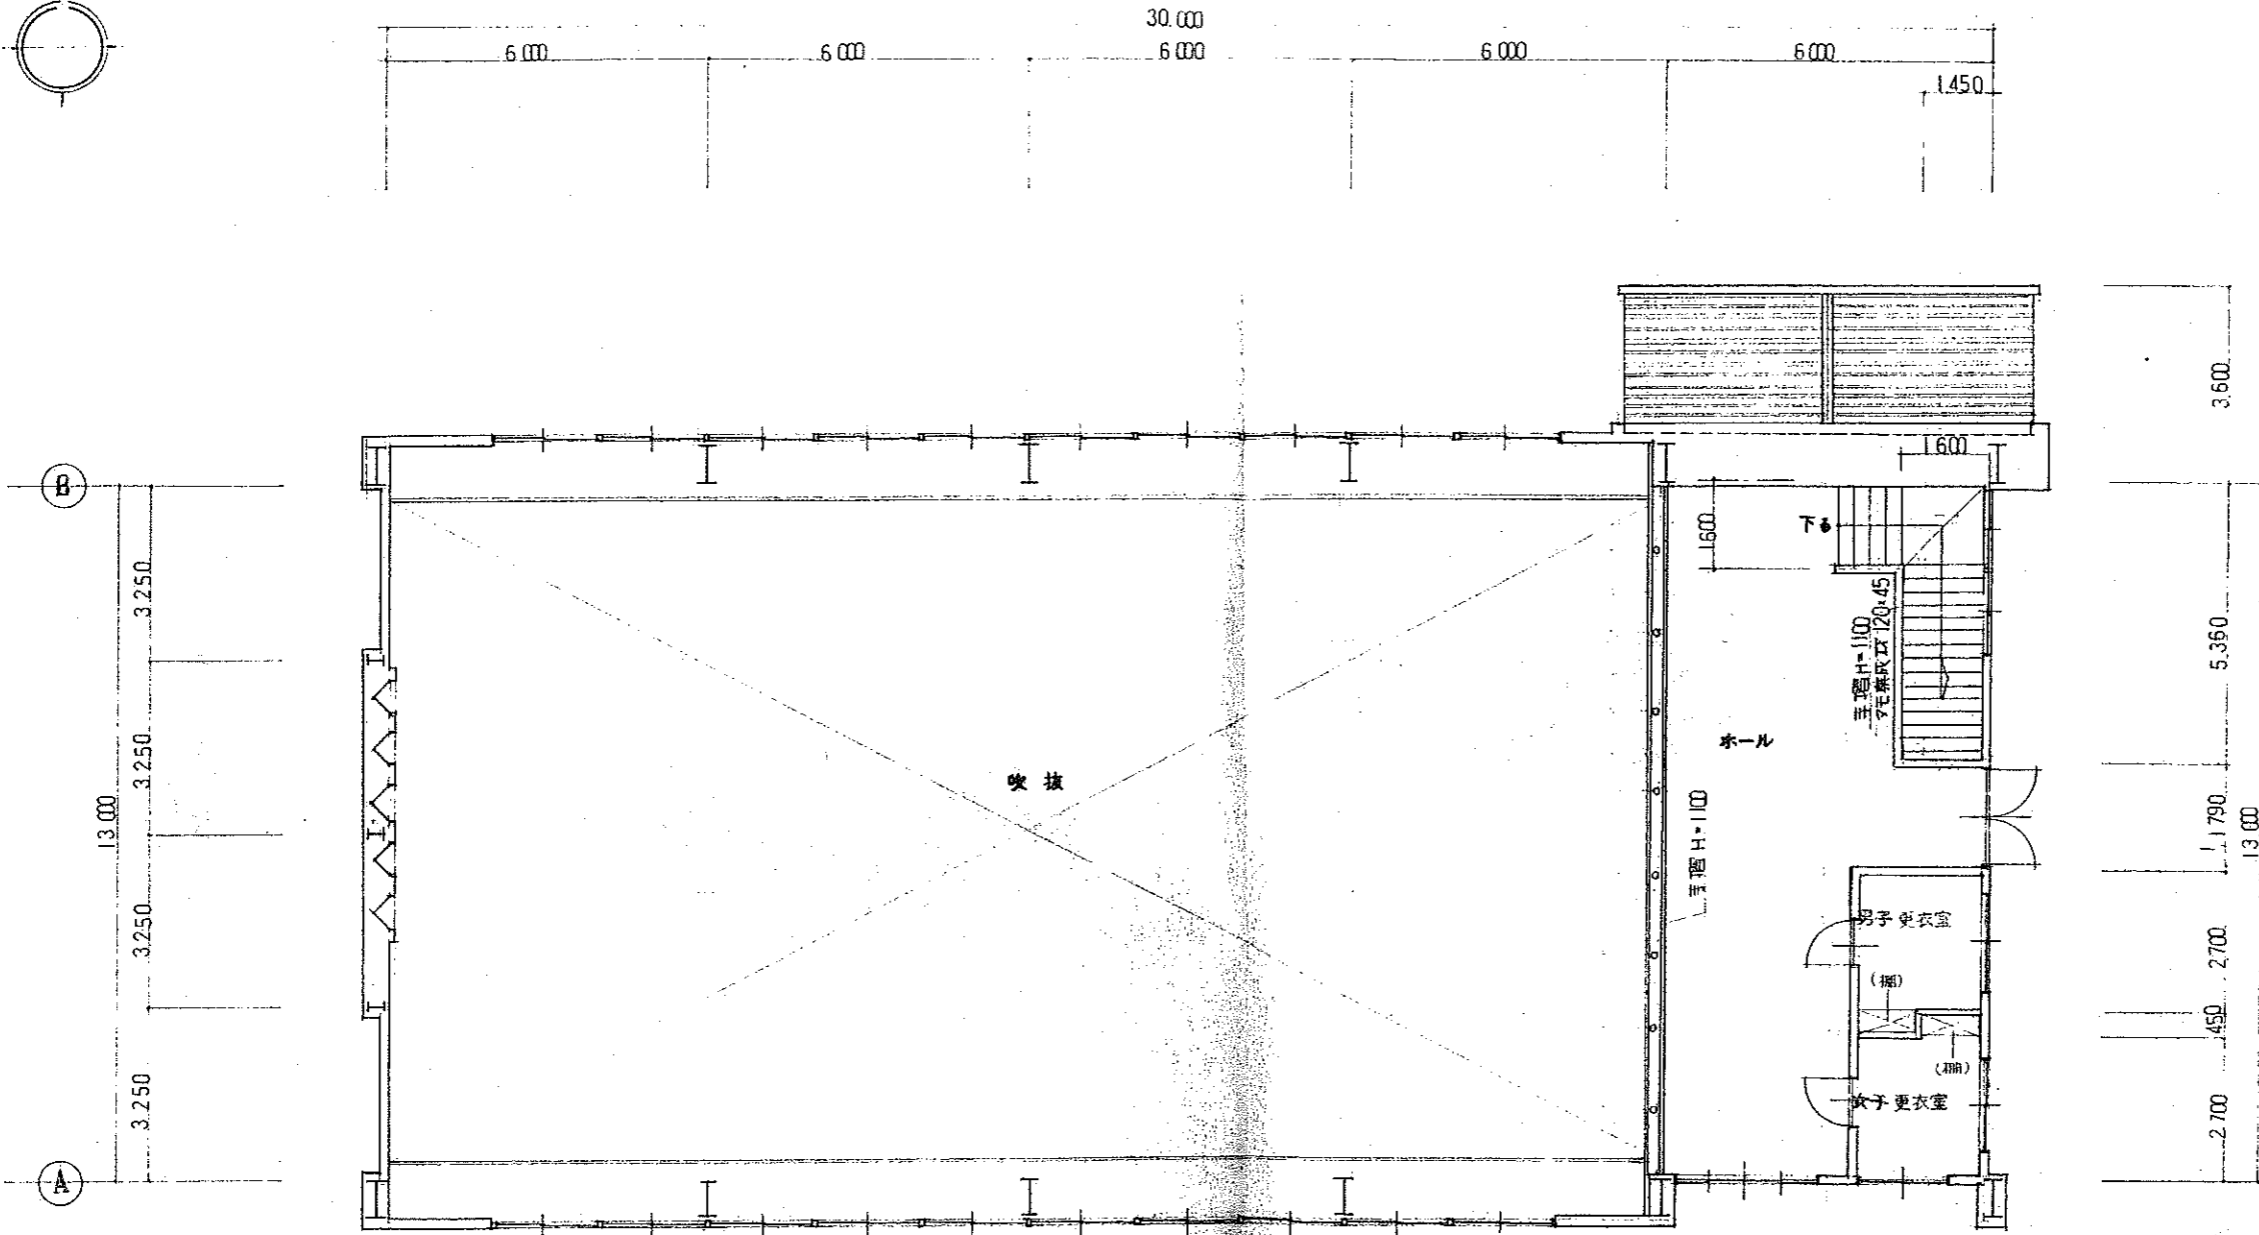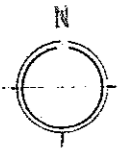


2階平面図 s=1/100

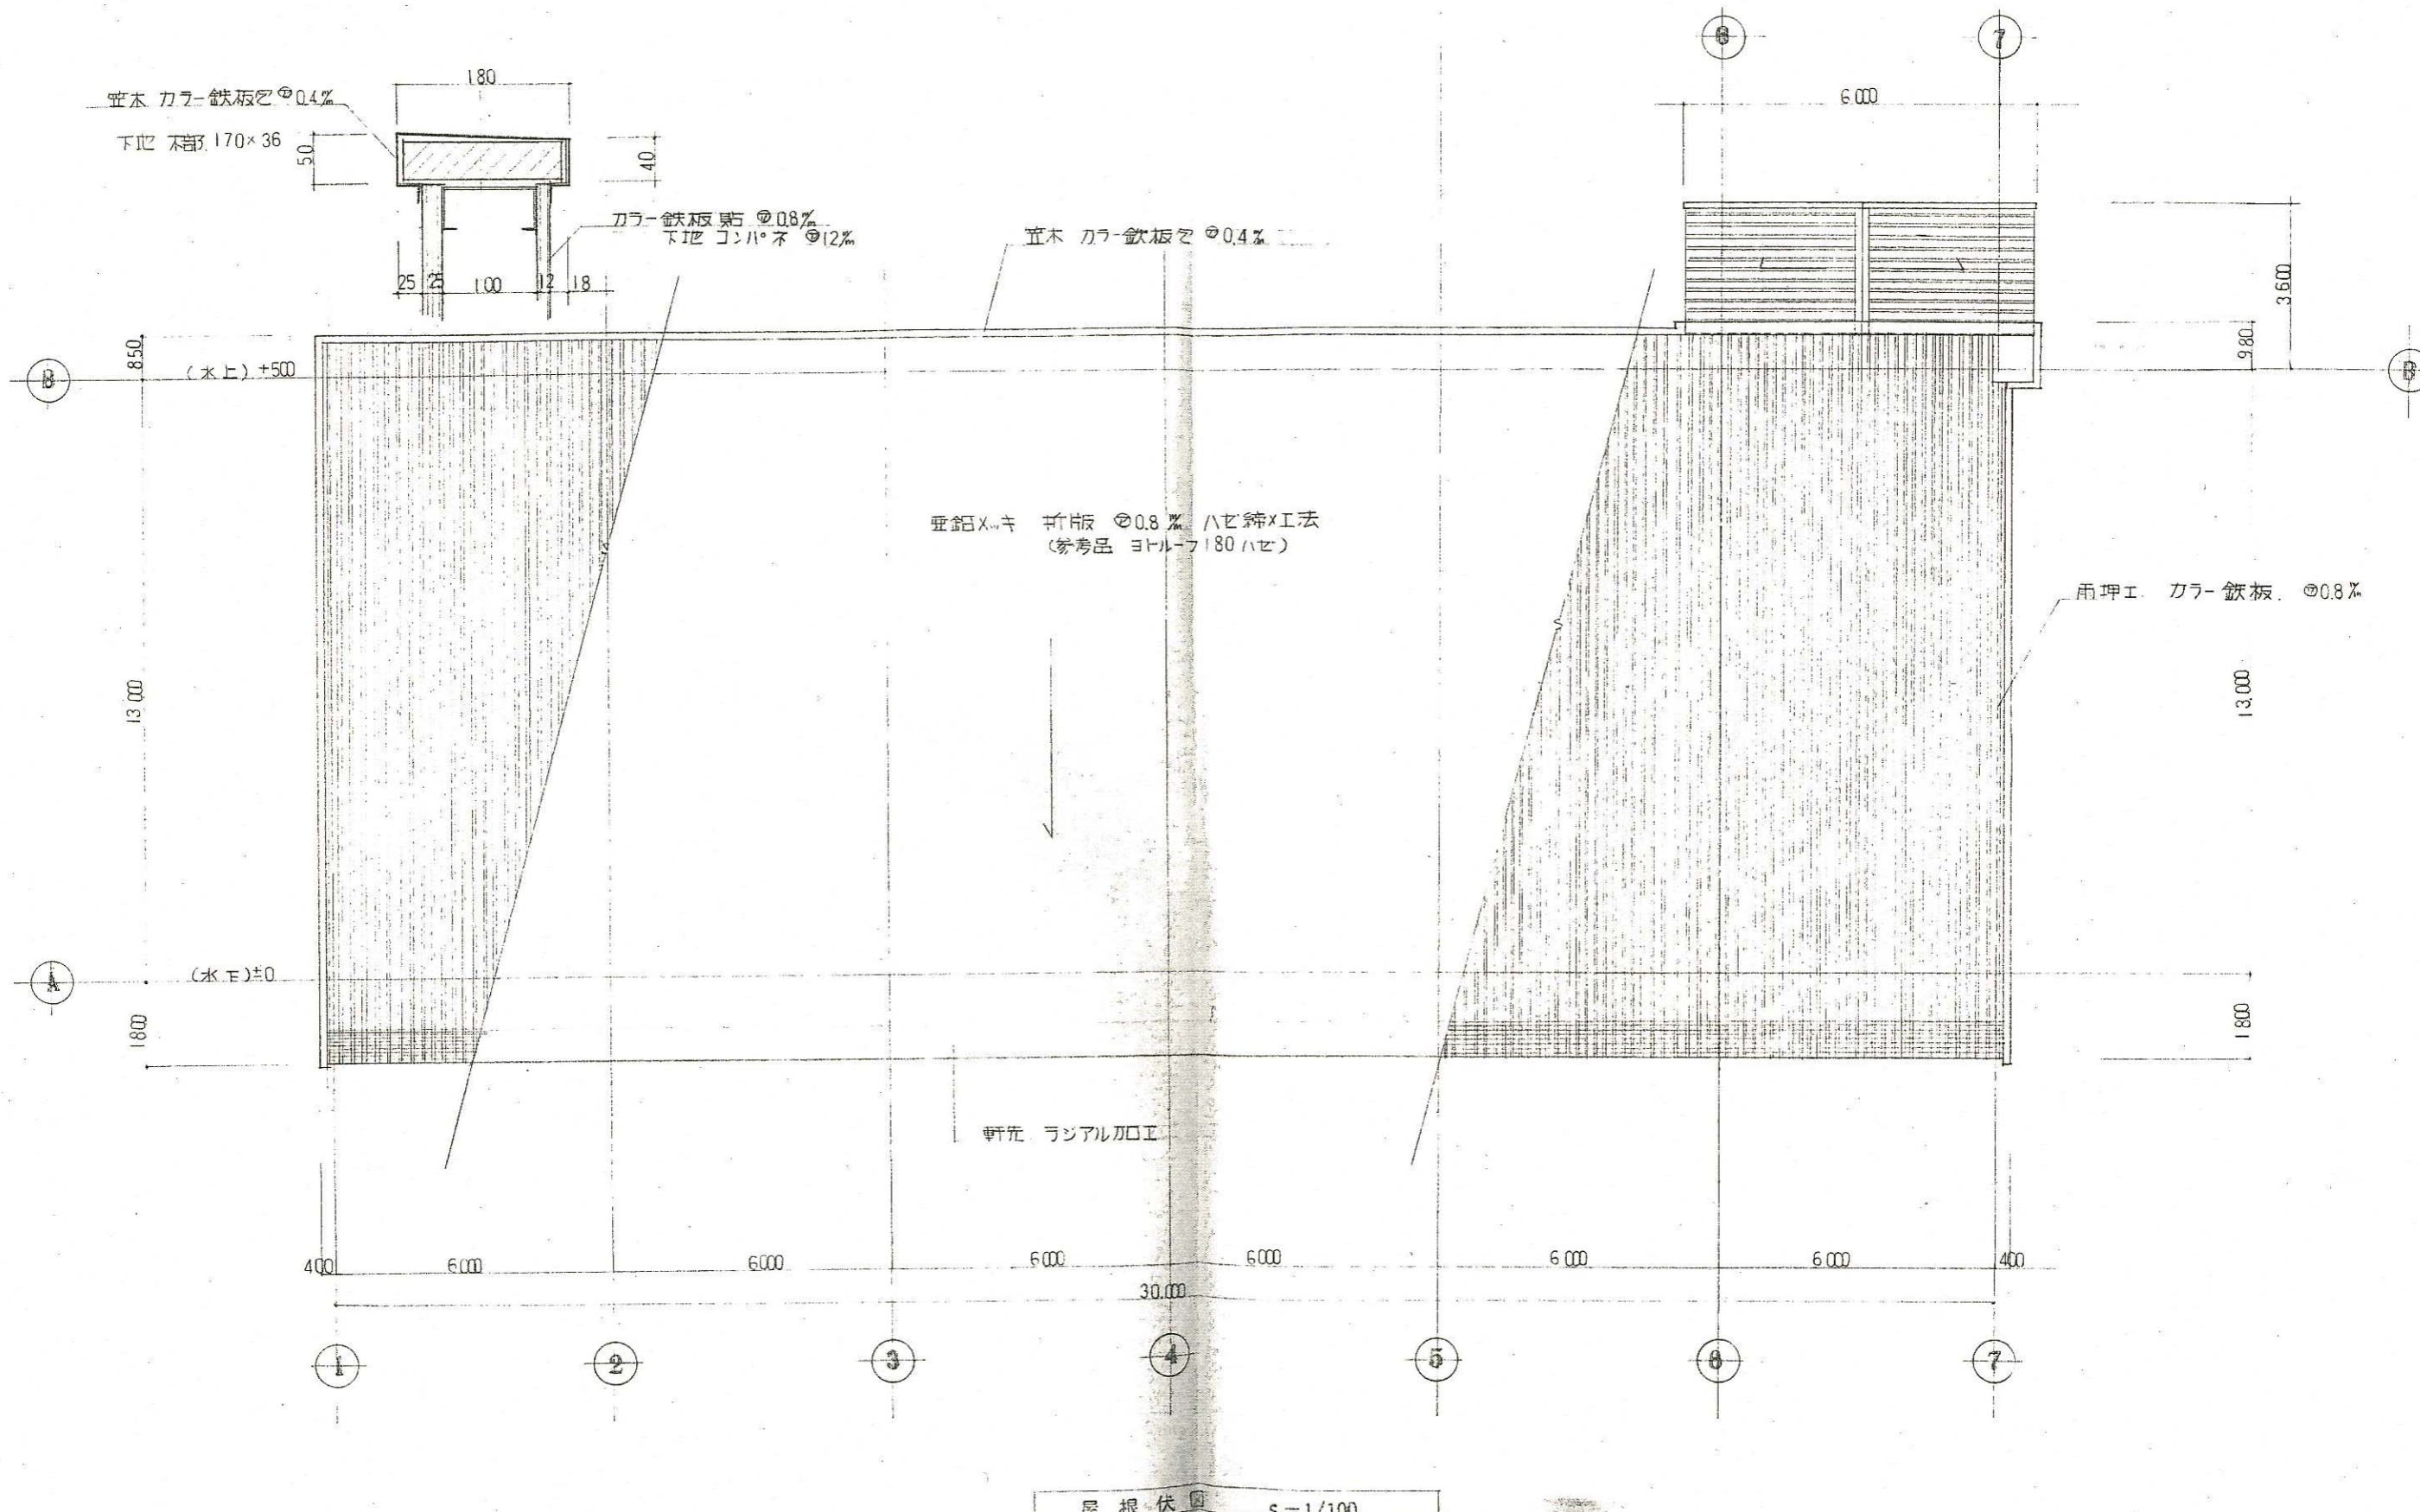

工事名 令和元年度舟形町農林漁業体験実習館(トレセン棟)大規模改修工事 図名 屋根伏図 縮尺 図面番号

真見建築設計事務所 山形県最上郡舟形町舟形465-4 管理建築士1級建築士登録第200379号 真見清 A-07
 TEL0233-32-3315 FAX0233-32-3314

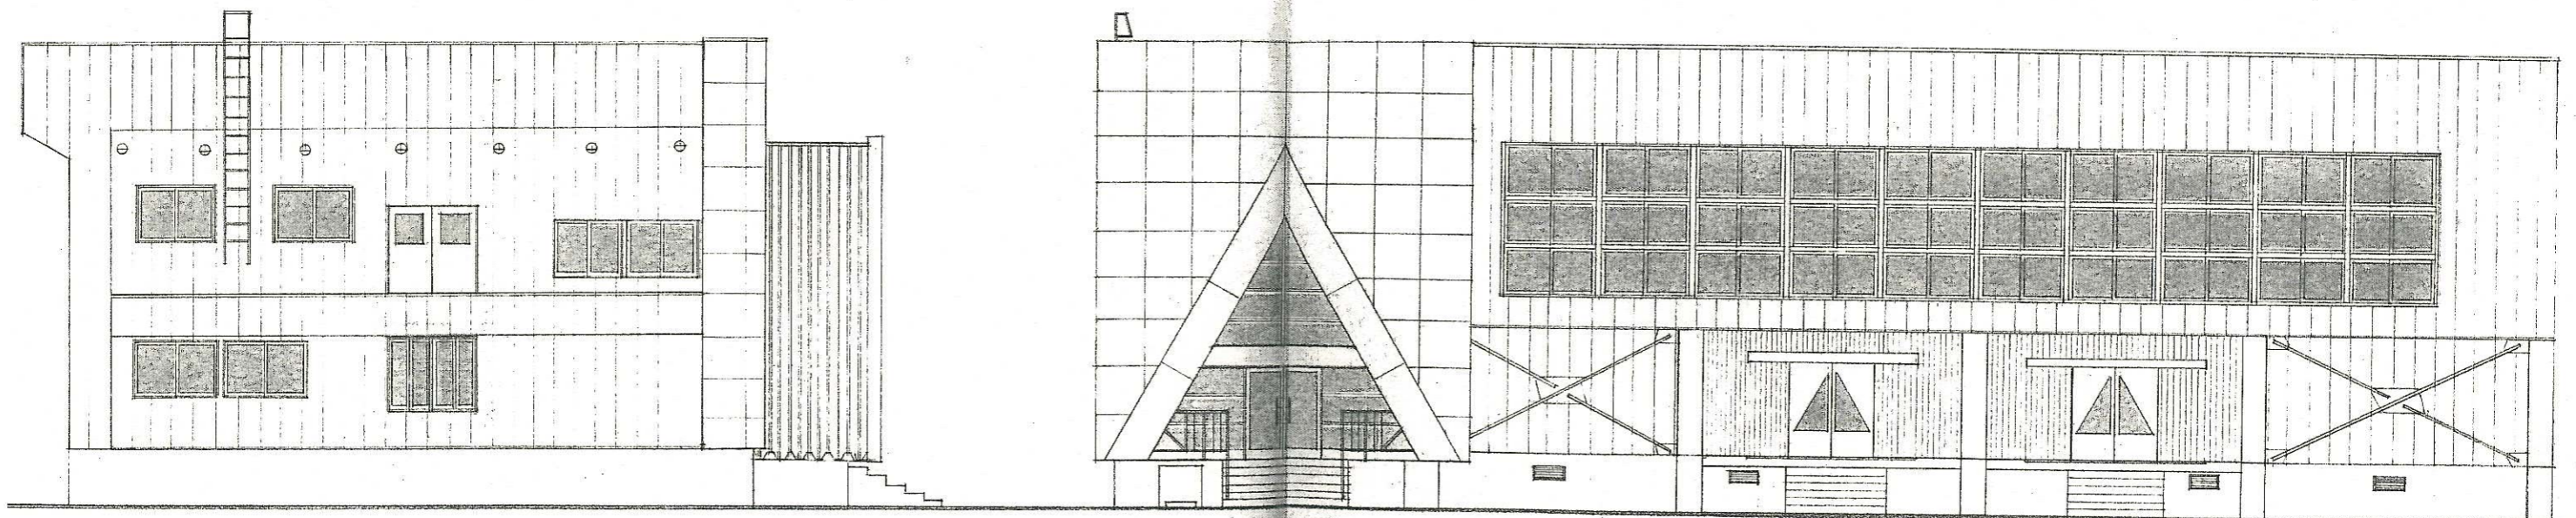


東立面図 S=1/100

北立面図 S=1/100

工事名 令和元年度舟形町農林漁業体験実習館(トレセン棟)大規模改修工事 図名 東・北立面図 縮尺 図面番号

真見建築設計事務所 山形県 最上郡 舟形町 舟形 465-4 管理建築士 1級建築士登録 第200379号 真見 清 A-08
 TEL 0233-32-3315 FAX 0233-32-3314

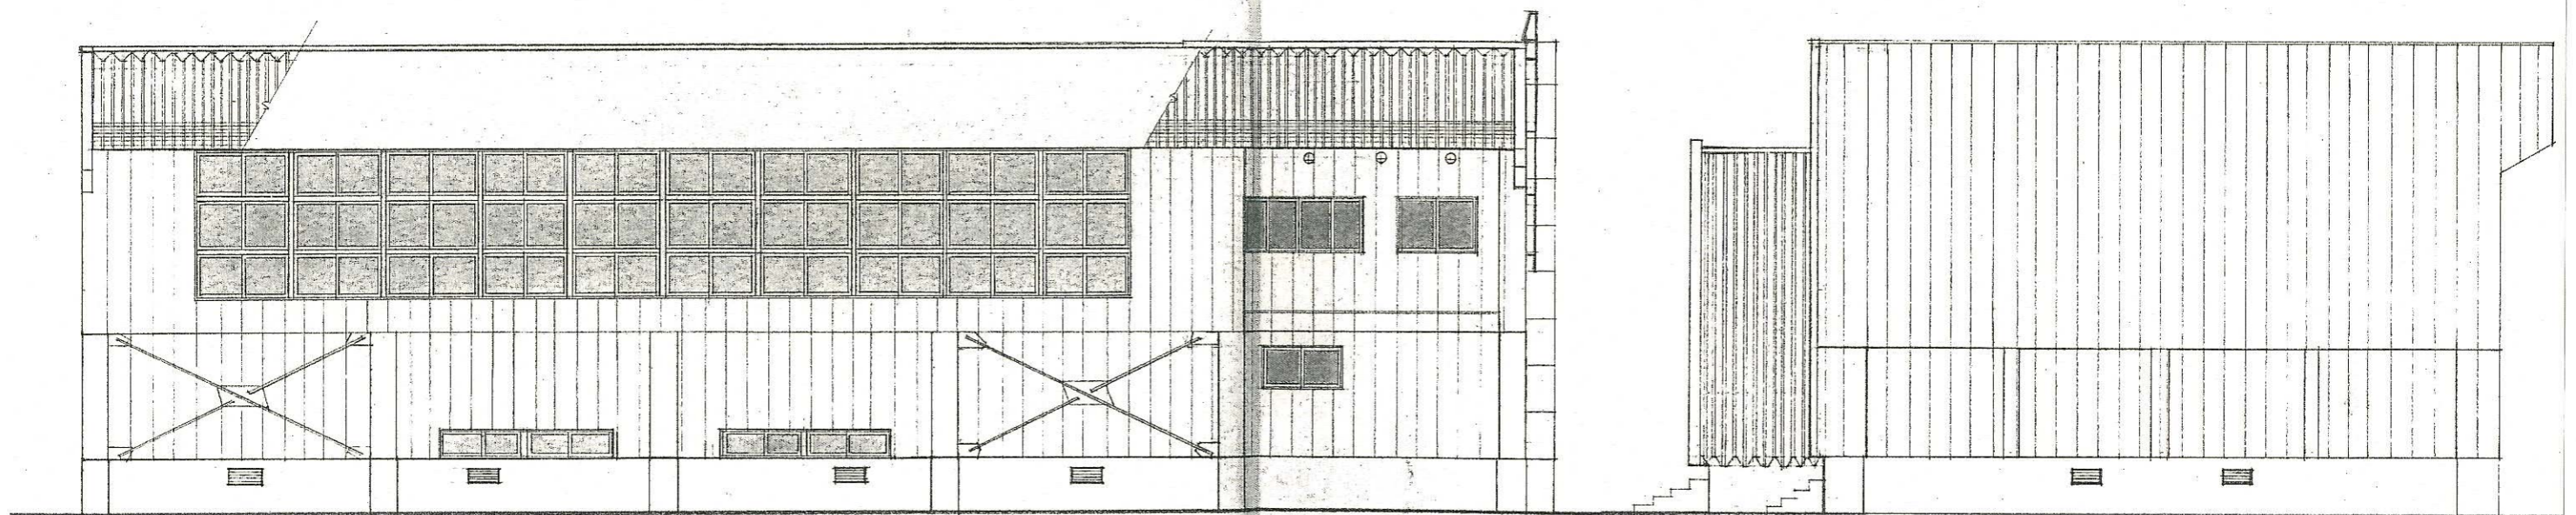

南立面図 s=1/100

西立面図 s=1/100

