

農村景観活用交流施設新築工事

(第1工区)

完 成 図

(株) 三和技術コンサルタント



仕 様 書		③ 土 工		④ 地 盤 工 事		⑤ 鉄 骨 工 事		⑥ コンクリート工事		⑦ 防 水 工 事		⑧ 防 火 工 事		⑨ 防 火 工 事		⑩ 防 火 工 事		⑪ 防 火 工 事		⑫ 防 火 工 事		⑬ 防 火 工 事		⑭ 防 火 工 事		⑮ 防 火 工 事		⑯ 防 火 工 事		⑰ 防 火 工 事		⑱ 防 火 工 事		⑲ 防 火 工 事		⑳ 防 火 工 事		㉑ 防 火 工 事		㉒ 防 火 工 事		㉓ 防 火 工 事		㉔ 防 火 工 事		㉕ 防 火 工 事		㉖ 防 火 工 事		㉗ 防 火 工 事		㉘ 防 火 工 事		㉙ 防 火 工 事		㉚ 防 火 工 事		㉛ 防 火 工 事		㉜ 防 火 工 事		㉝ 防 火 工 事		㉞ 防 火 工 事		㉟ 防 火 工 事		㊱ 防 火 工 事		㊲ 防 火 工 事		㊳ 防 火 工 事		㊴ 防 火 工 事		㊵ 防 火 工 事		㊶ 防 火 工 事		㊷ 防 火 工 事		㊸ 防 火 工 事		㊹ 防 火 工 事		㊺ 防 火 工 事		㊻ 防 火 工 事		㊼ 防 火 工 事		㊽ 防 火 工 事		㊾ 防 火 工 事		㊿ 防 火 工 事	
1. 工事概要		2. 敷地面積		3. 工事種別		4. 基礎コンクリート		5. 鉄骨製作		6. 鉄骨組立		7. 鉄骨溶接		8. 鉄骨塗装		9. 鉄骨防火		10. 鉄骨防錆		11. 鉄骨防虫		12. 鉄骨防鳥		13. 鉄骨防雪		14. 鉄骨防雨		15. 鉄骨防風		16. 鉄骨防振		17. 鉄骨防噪		18. 鉄骨防熱		19. 鉄骨防湿		20. 鉄骨防臭		21. 鉄骨防汚		22. 鉄骨防垢		23. 鉄骨防錆		24. 鉄骨防虫		25. 鉄骨防鳥		26. 鉄骨防雪		27. 鉄骨防雨		28. 鉄骨防風		29. 鉄骨防振		30. 鉄骨防噪		31. 鉄骨防熱		32. 鉄骨防湿		33. 鉄骨防臭		34. 鉄骨防汚		35. 鉄骨防垢		36. 鉄骨防錆		37. 鉄骨防虫		38. 鉄骨防鳥		39. 鉄骨防雪		40. 鉄骨防雨		41. 鉄骨防風		42. 鉄骨防振		43. 鉄骨防噪		44. 鉄骨防熱		45. 鉄骨防湿		46. 鉄骨防臭		47. 鉄骨防汚		48. 鉄骨防垢		49. 鉄骨防錆		50. 鉄骨防虫		51. 鉄骨防鳥		52. 鉄骨防雪		53. 鉄骨防雨		54. 鉄骨防風		55. 鉄骨防振		56. 鉄骨防噪		57. 鉄骨防熱		58. 鉄骨防湿		59. 鉄骨防臭		60. 鉄骨防汚		61. 鉄骨防垢		62. 鉄骨防錆		63. 鉄骨防虫		64. 鉄骨防鳥		65. 鉄骨防雪		66. 鉄骨防雨		67. 鉄骨防風		68. 鉄骨防振		69. 鉄骨防噪		70. 鉄骨防熱		71. 鉄骨防湿		72. 鉄骨防臭		73. 鉄骨防汚		74. 鉄骨防垢		75. 鉄骨防錆		76. 鉄骨防虫		77. 鉄骨防鳥		78. 鉄骨防雪		79. 鉄骨防雨		80. 鉄骨防風		81. 鉄骨防振		82. 鉄骨防噪		83. 鉄骨防熱		84. 鉄骨防湿		85. 鉄骨防臭		86. 鉄骨防汚		87. 鉄骨防垢		88. 鉄骨防錆		89. 鉄骨防虫		90. 鉄骨防鳥		91. 鉄骨防雪		92. 鉄骨防雨		93. 鉄骨防風		94. 鉄骨防振		95. 鉄骨防噪		96. 鉄骨防熱		97. 鉄骨防湿		98. 鉄骨防臭		99. 鉄骨防汚		100. 鉄骨防垢		101. 鉄骨防錆		102. 鉄骨防虫		103. 14. 金 属 工 事
1. アルミニウム及びアルミニウム合金の表面処理
2. 鉄の亜鉛めっき
3. 軽鋼鉄骨天井下地
4. インサート
5. 軽鋼鉄骨壁下地
6. 手すり及びタラップ
7. 金属成形板張り
8. アルミニウム製窓木部材

15. 左 官 工 事
1. 防 火 材 料
2. 防水モルタル塗り
3. 仕上壁材仕上
4. 軽鋼骨材仕上壁吹付け
5. アルミニウム製建具
6. 自 動 昇 降 機 (開 閉 機 構)
7. 重量シャッター
8. 軽量シャッター
9. 建具用金物
10. 硝 璃 ガ ラ ス
11. ガラスの留め材
12. オーバーヘッドドア
17. 防 火 材 料
18. 窓 枠 組 立
19. マスチック塗料塗り
20. 床 用 塗 料 塗 り
21. 一般塗料の塗装業者
22. ビニル床シート張り
23. ビニル床タイル張り
24. ビニル床木
25. 石こうボード及びその他のボード張り

16. 内 装 工 事
5. フローリング張り
6. 壁紙張り
7. カーペット敷き
8. 断 熱 材
9. 吸 音 材
10. 再 生 質 材
11. シヤ断層及び床土調整層
12. 盛土材料
13. 床土の支持力(CBR)試験
14. 砕石調整層
15. 砕石調整層の試験
16. 砕石調整層の試験
17. アスファルト舗装
18. アスファルト舗装の試験
19. アスファルト舗装の試験
外 部 仕 上 表

基	礎	鉄筋コンクリート造	コンパネ型枠打放シ		
外	壁	防水透湿シート貼	唐松緑甲板貼①5ガードラック		
軒	天	唐松緑甲板貼①5	ガードラック		
屋	根	野地板①12・アスファルト・フィング	22kg品 カラー長尺鉄板 積算①0.35		
建	具	住宅用アルミサッシ(ホワイト)・	雨戸(木製ガードラック)		
床 下 換 気 孔		ABS樹脂製 断熱虫開型	150×450		
小 屋 裏 換 気 孔		銅網張り	120×1,700		
階 泥 板 包 ミ		カラー鉄板	①0.35		
水 切 リ		雨戸鰯居・雨戸敷居・戸袋置木・サッシ本枠・土台	カラー鉄板①0.35		
棟 表 示 板		木製彫込	240×150 ①24		
断 熱 材		天井・外壁	GW①50 24kg/m³ 床下(東立床組)	GW①50 24kg/m³	フレキシブルボード①4押エ
雨 落 水 路		U字溝	360A 河砂利	25詰×	

内 部 仕 上 表



室 名	床		幅 木		壁	天 井			備 考
	仕 上	下 地	仕 上	幅 木 高	仕 上	仕 上	天 井 高	廻 り 縁	
ベ ラ ン ダ	杉板貼①18ガードラック	木下地組			防水透湿シート貼 唐松緑甲板貼①5ガードラック	防水透湿シート貼 唐松緑甲板貼①5ガードラック	唐松緑甲板貼①5ガードラック		手摺(木製ガードラック)・階段(木製ガードラック)
湯 沸 室	合板フローア貼①12	同 上	木製幅木ワックス	60	唐松緑甲板貼①5ワックス	唐松緑甲板貼①5ワックス	唐松緑甲板貼①5ワックス		コンパクトキッチンユニット カーテンレール(ステンレス)・下足入(ナラ線付)
脱 衣 室	同 上	同 上	同 上	〃	同 上	同 上	同 上		棚(木製省板フローア貼)・ハンカークラップ(ステンレス φ25)・フローアハッチ(アルミ製450角)
便 所	同 上	同 上	同 上	〃	同 上	同 上	同 上		棚(ランバーコア ①24ワックス)
浴 室		土間コンクリート							シャワールーム
寝 室	床版用合板フローア貼①12	木下地組	木製幅木ワックス	60	唐松緑甲板貼①5ワックス	唐松緑甲板貼①5ワックス	唐松緑甲板貼①5ワックス		ベッド・ベッド用品収納棚・ベッドキャビネット・梯子
ロ フ ト	合板フローア貼①12	同 上	同 上	〃	同 上	同 上	同 上		
アロバン置場	コンクリート金コテ	土間コンクリート		600	コンクリート打放し	防水透湿シート貼 唐松緑甲板貼①5ガードラック	唐松緑甲板貼①5ガードラック		

木 製 建 具 表


記 号	仕 様	材 料	仕 上	室 表	硝 子	金 物
WD ー 1	片開両面壁羽目戸		カラマツ緑甲板貼	ガードラック	F4(袖)	丁番・DC・本締付レバー・ハンドル・戸当
WD ー 2	片開フラッシュ戸		ナラベニヤ貼	CL	—	丁番・本締付レバー・ハンドル
WD ー 3	"		"	"	—	丁番・表示付レバー・ハンドル 戸当
WW ー 1	片引片面壁羽目戸	スワールス	カラマツ緑甲板貼	ガードラック	—	戸車・シンチューVレール
WW ー 2	"	"	"	"	—	"
WW ー 3	"	"	"	"	—	"
					—	




訂正 月・日 . . .	一級建築士事務所 株式会社 三和技術コンサルタント 山形県村山市榎岡二丁目7番21号 TEL (55)3535 註：設計変更の際は建築士法第19条による事	山形県知事登録(1106)第447号 一級建築士第113527号 須藤 良介	設計年月日 H 6. 5.	担当 	検図 	承認 	工事名称 農村景観活用交流施設新築 工事設計図 図面名称 配置図	図面番号 A 4
--------------------------	---	--	------------------	--------	--------	--------	---	----------------

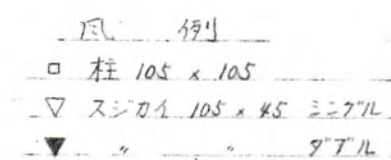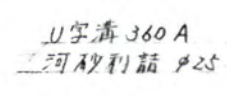


A-1.5.6 1 階平面図

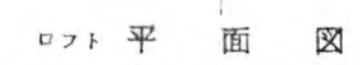


訂正	月・日		一級建築士事務所 株式会社 三和技術コンサルタント 山形県村山市楯岡二丁目7番21号 TEL(55)3535 註：設計変更の際は建築士法第19条による事	山形県知事登録(1106)第447号 一級建築士第113527号 菅 藤 良 介	設計年月日	担 当	検 図	承 認	工事名称 農 村 景 観 活 用 交 流 施 設 新 築	工事設計図	縮 尺 1:50	図面番号 A-1-5-E
	.	.			H 6. 5.			図面名称 平 面 図				
	.	.								S		

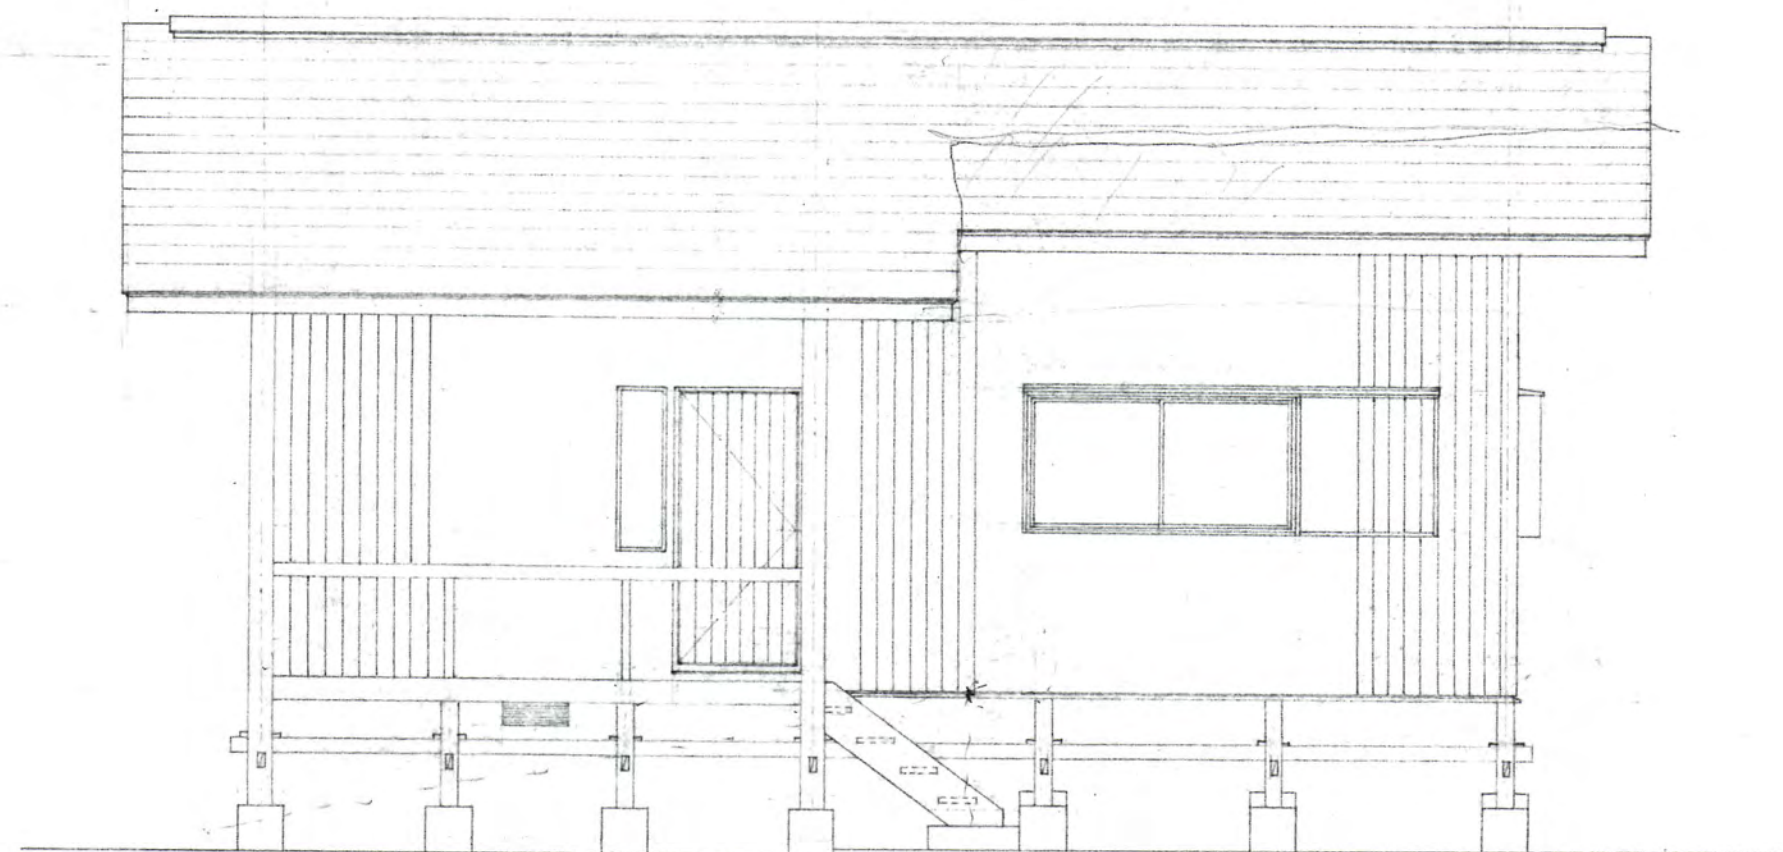


C 立面図

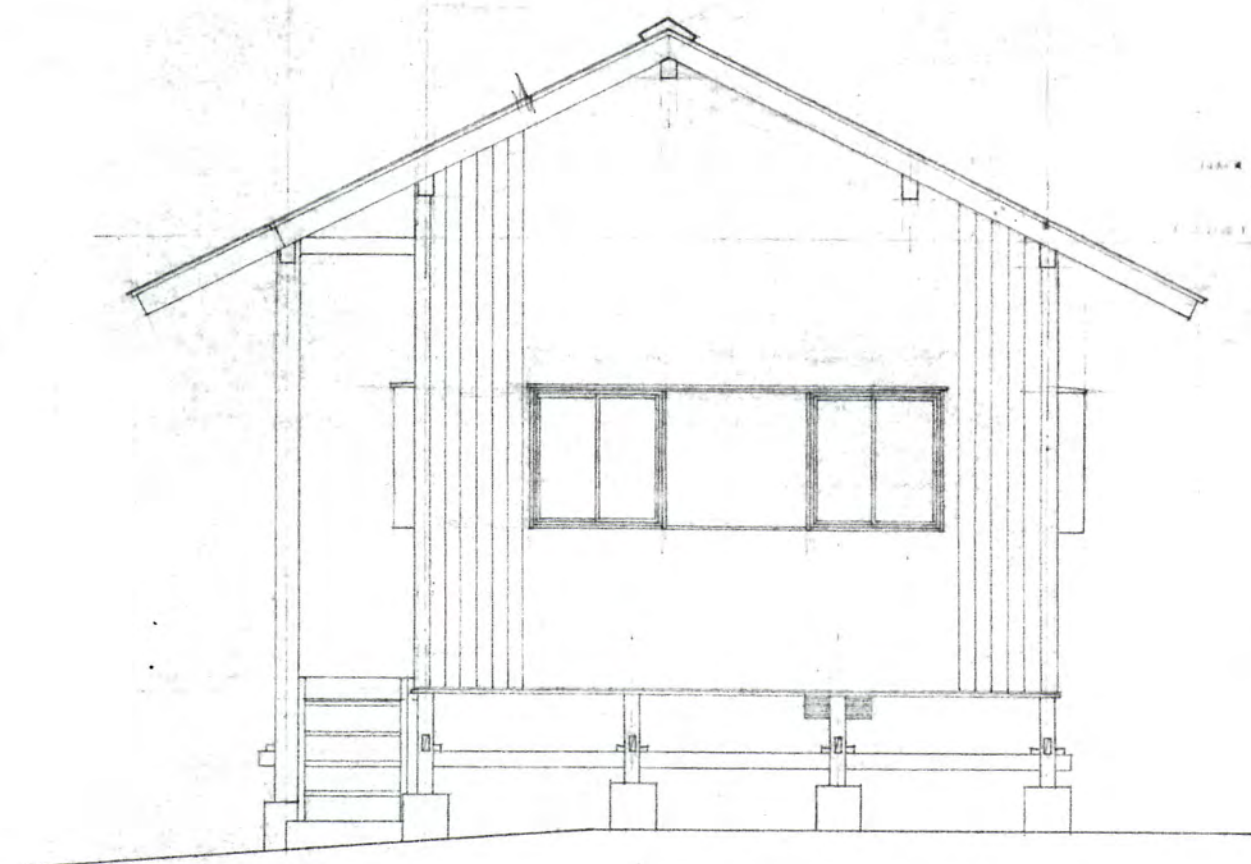

B 立面図

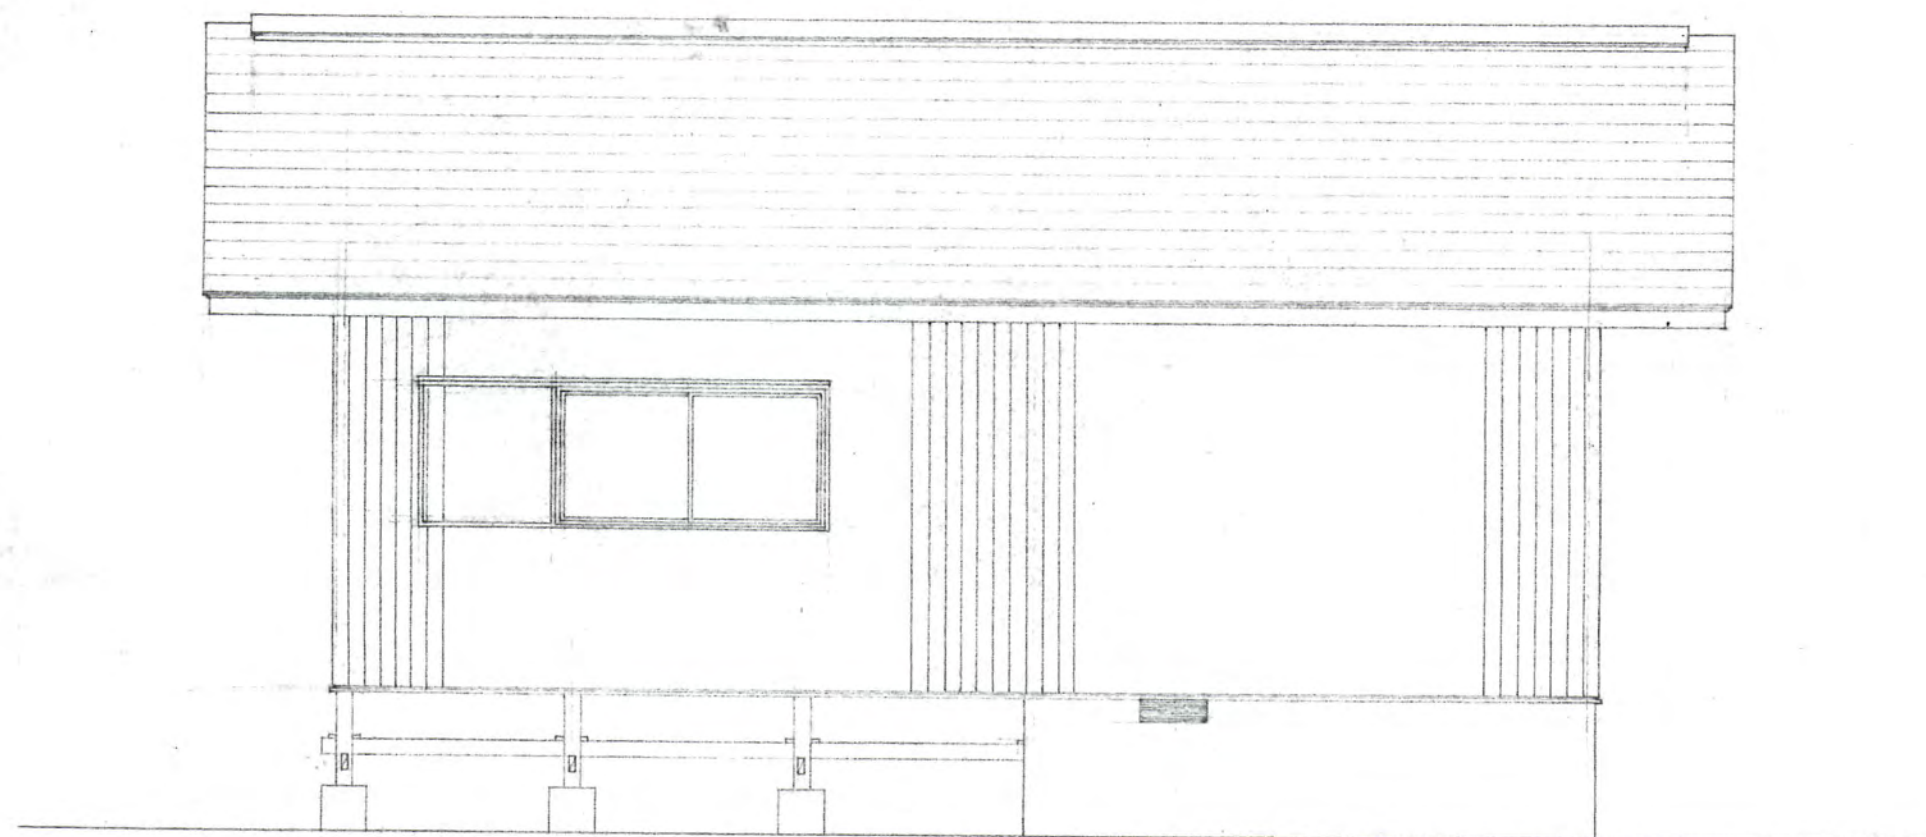


A 立面図

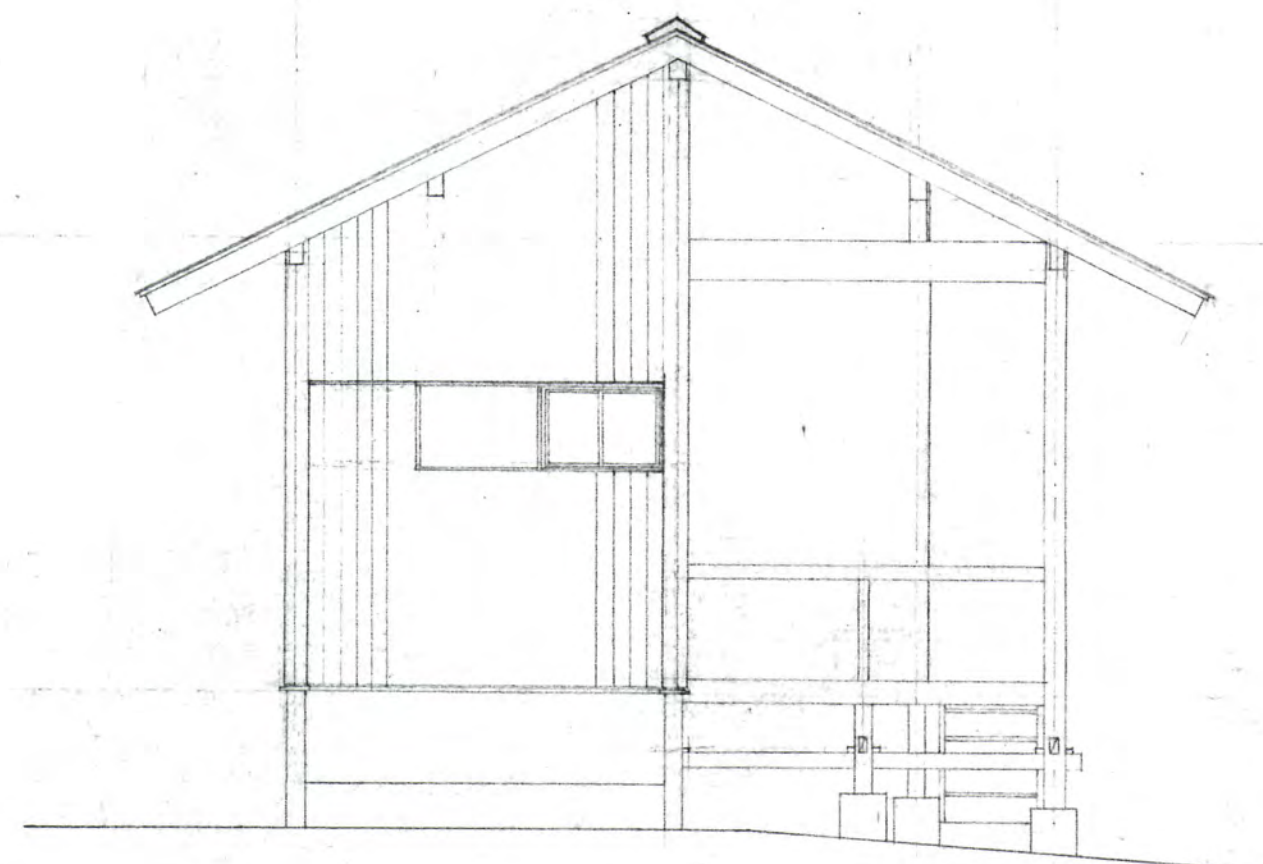


D 立面図

訂正	月・日	一級建築士事務所 株式会社 三和技術コンサルタント	山形県知登録(1106)第447号	設計年月日	担当	検図	承認	工事名称	農村景観活用交流施設新築	工事設計図	図面番号
		山形県村山市榑岡二日町7番21号 TEL (55)3535	一級建築士第113527号	H 6. 5.				図面名称	立面図	縮尺 1:50	A 6
		註：設計変更の際は建築士法第19条による事	須藤良介								

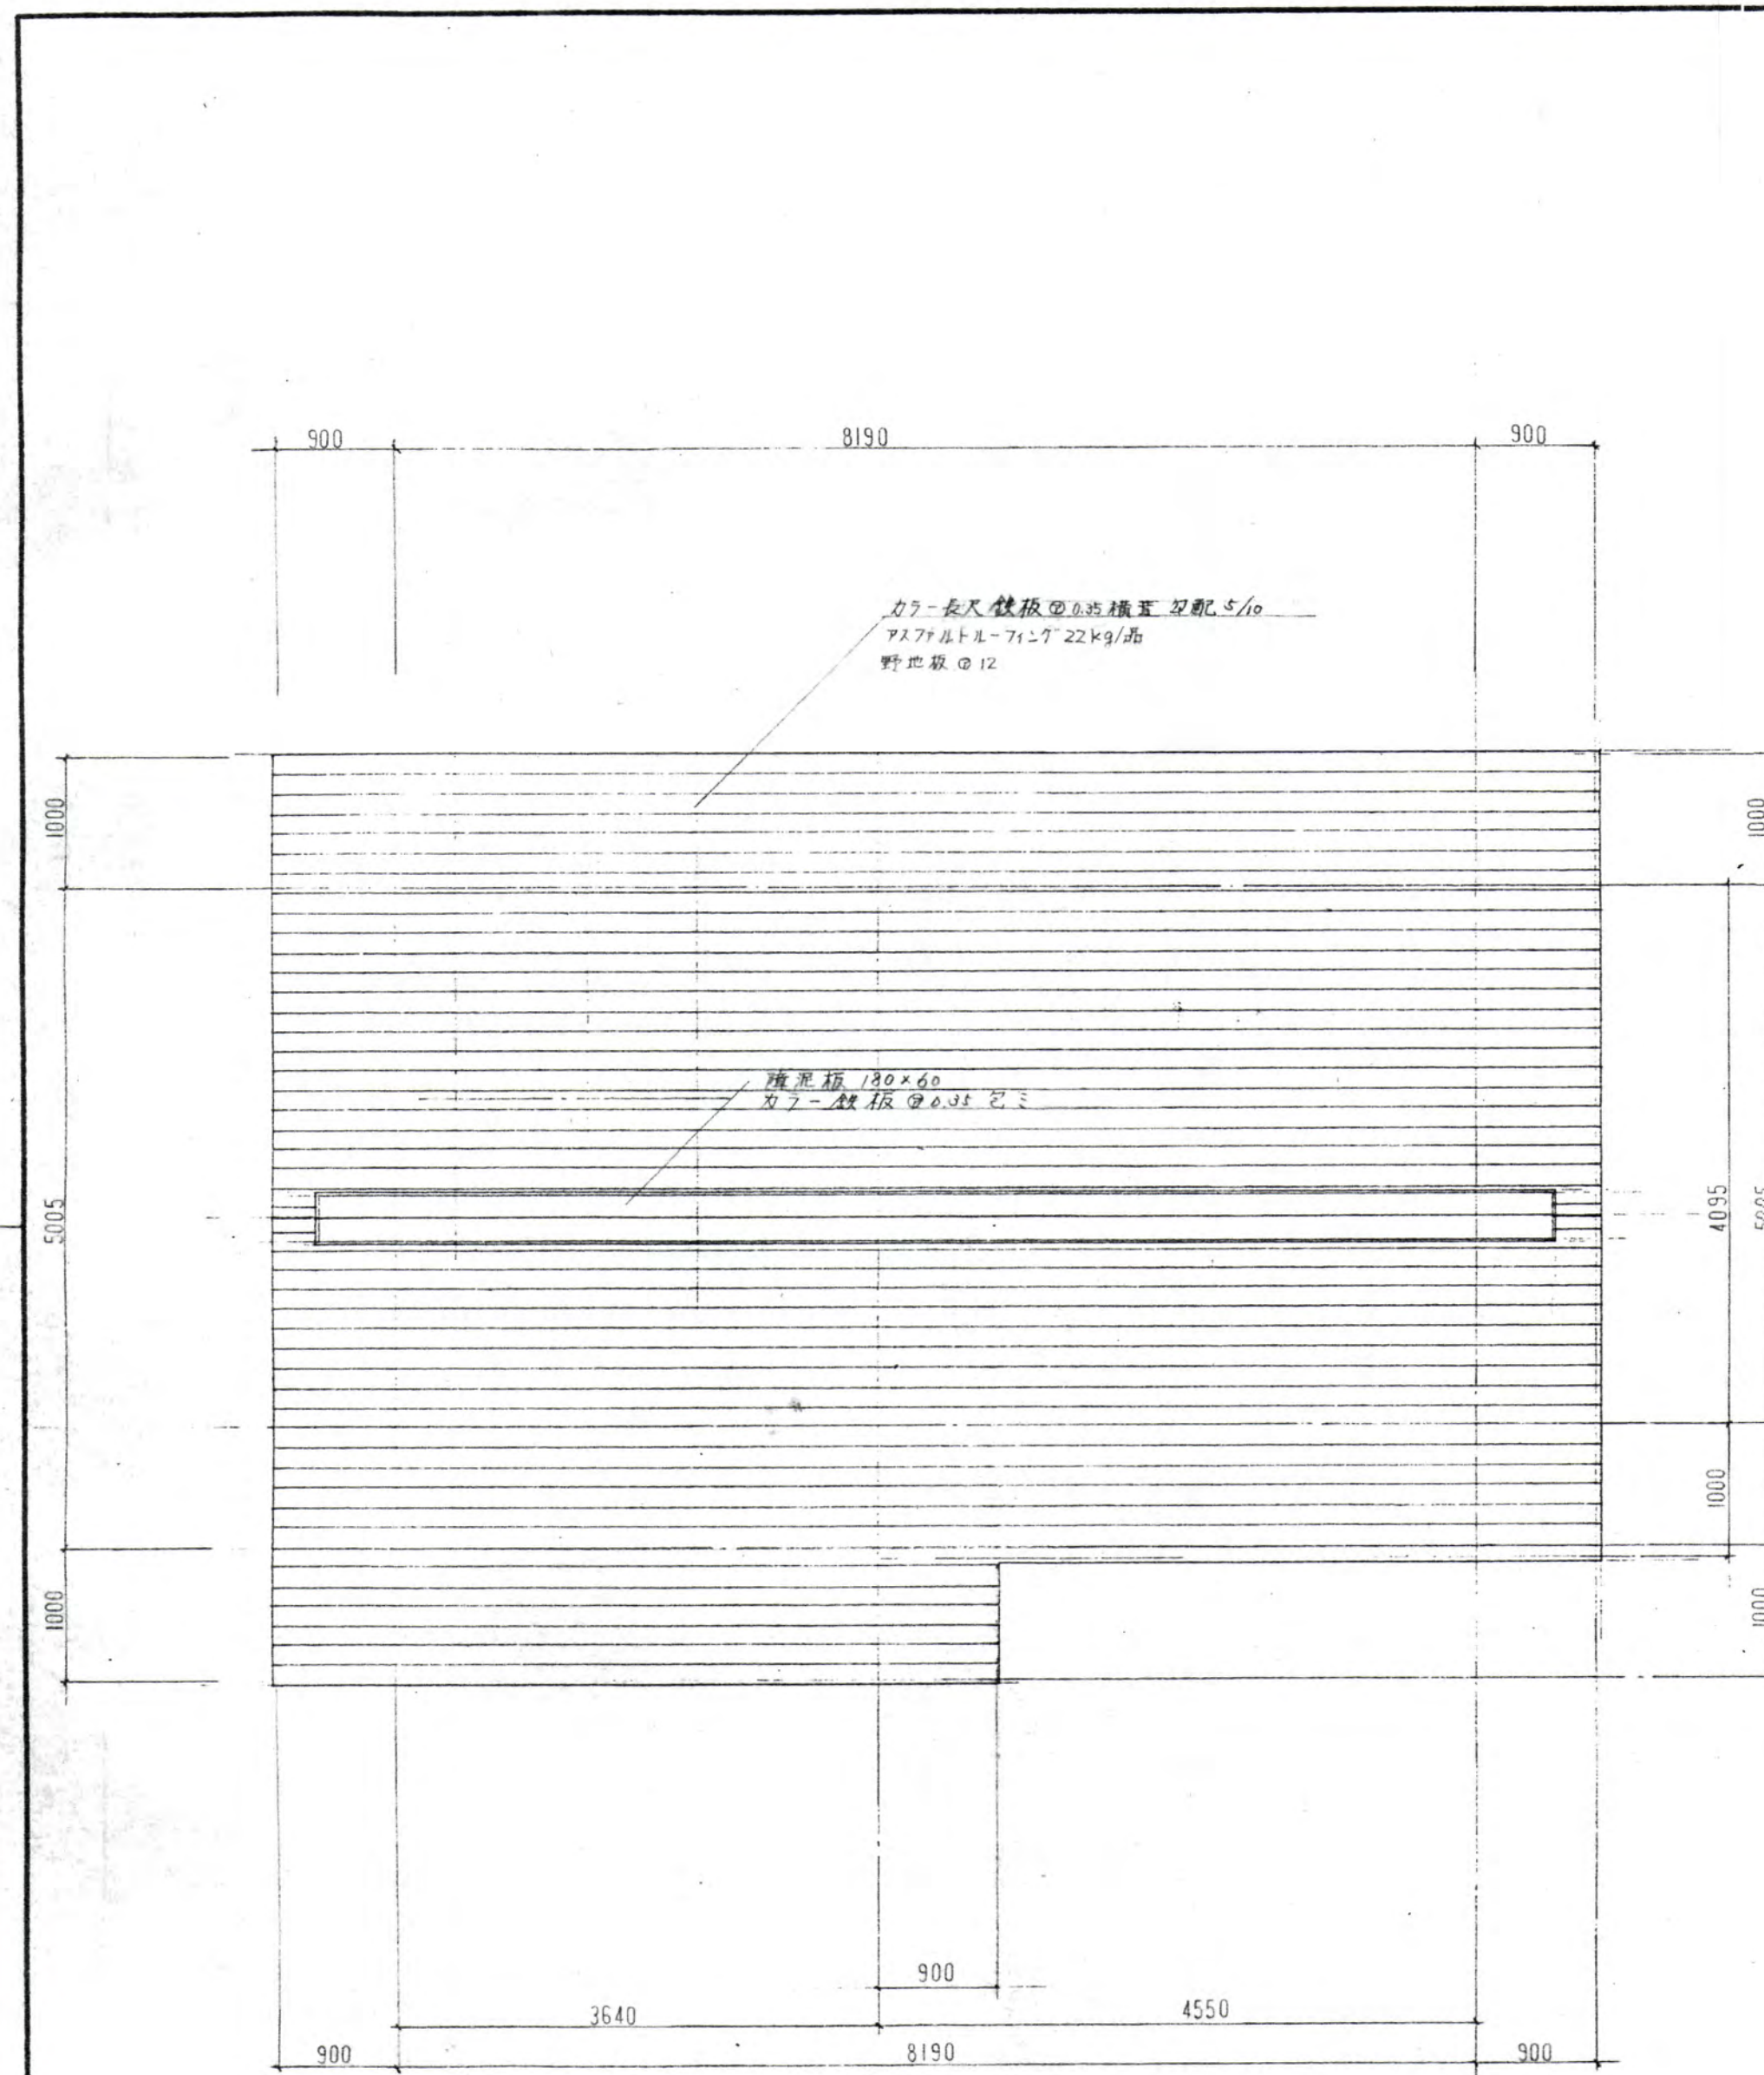





屋根伏図

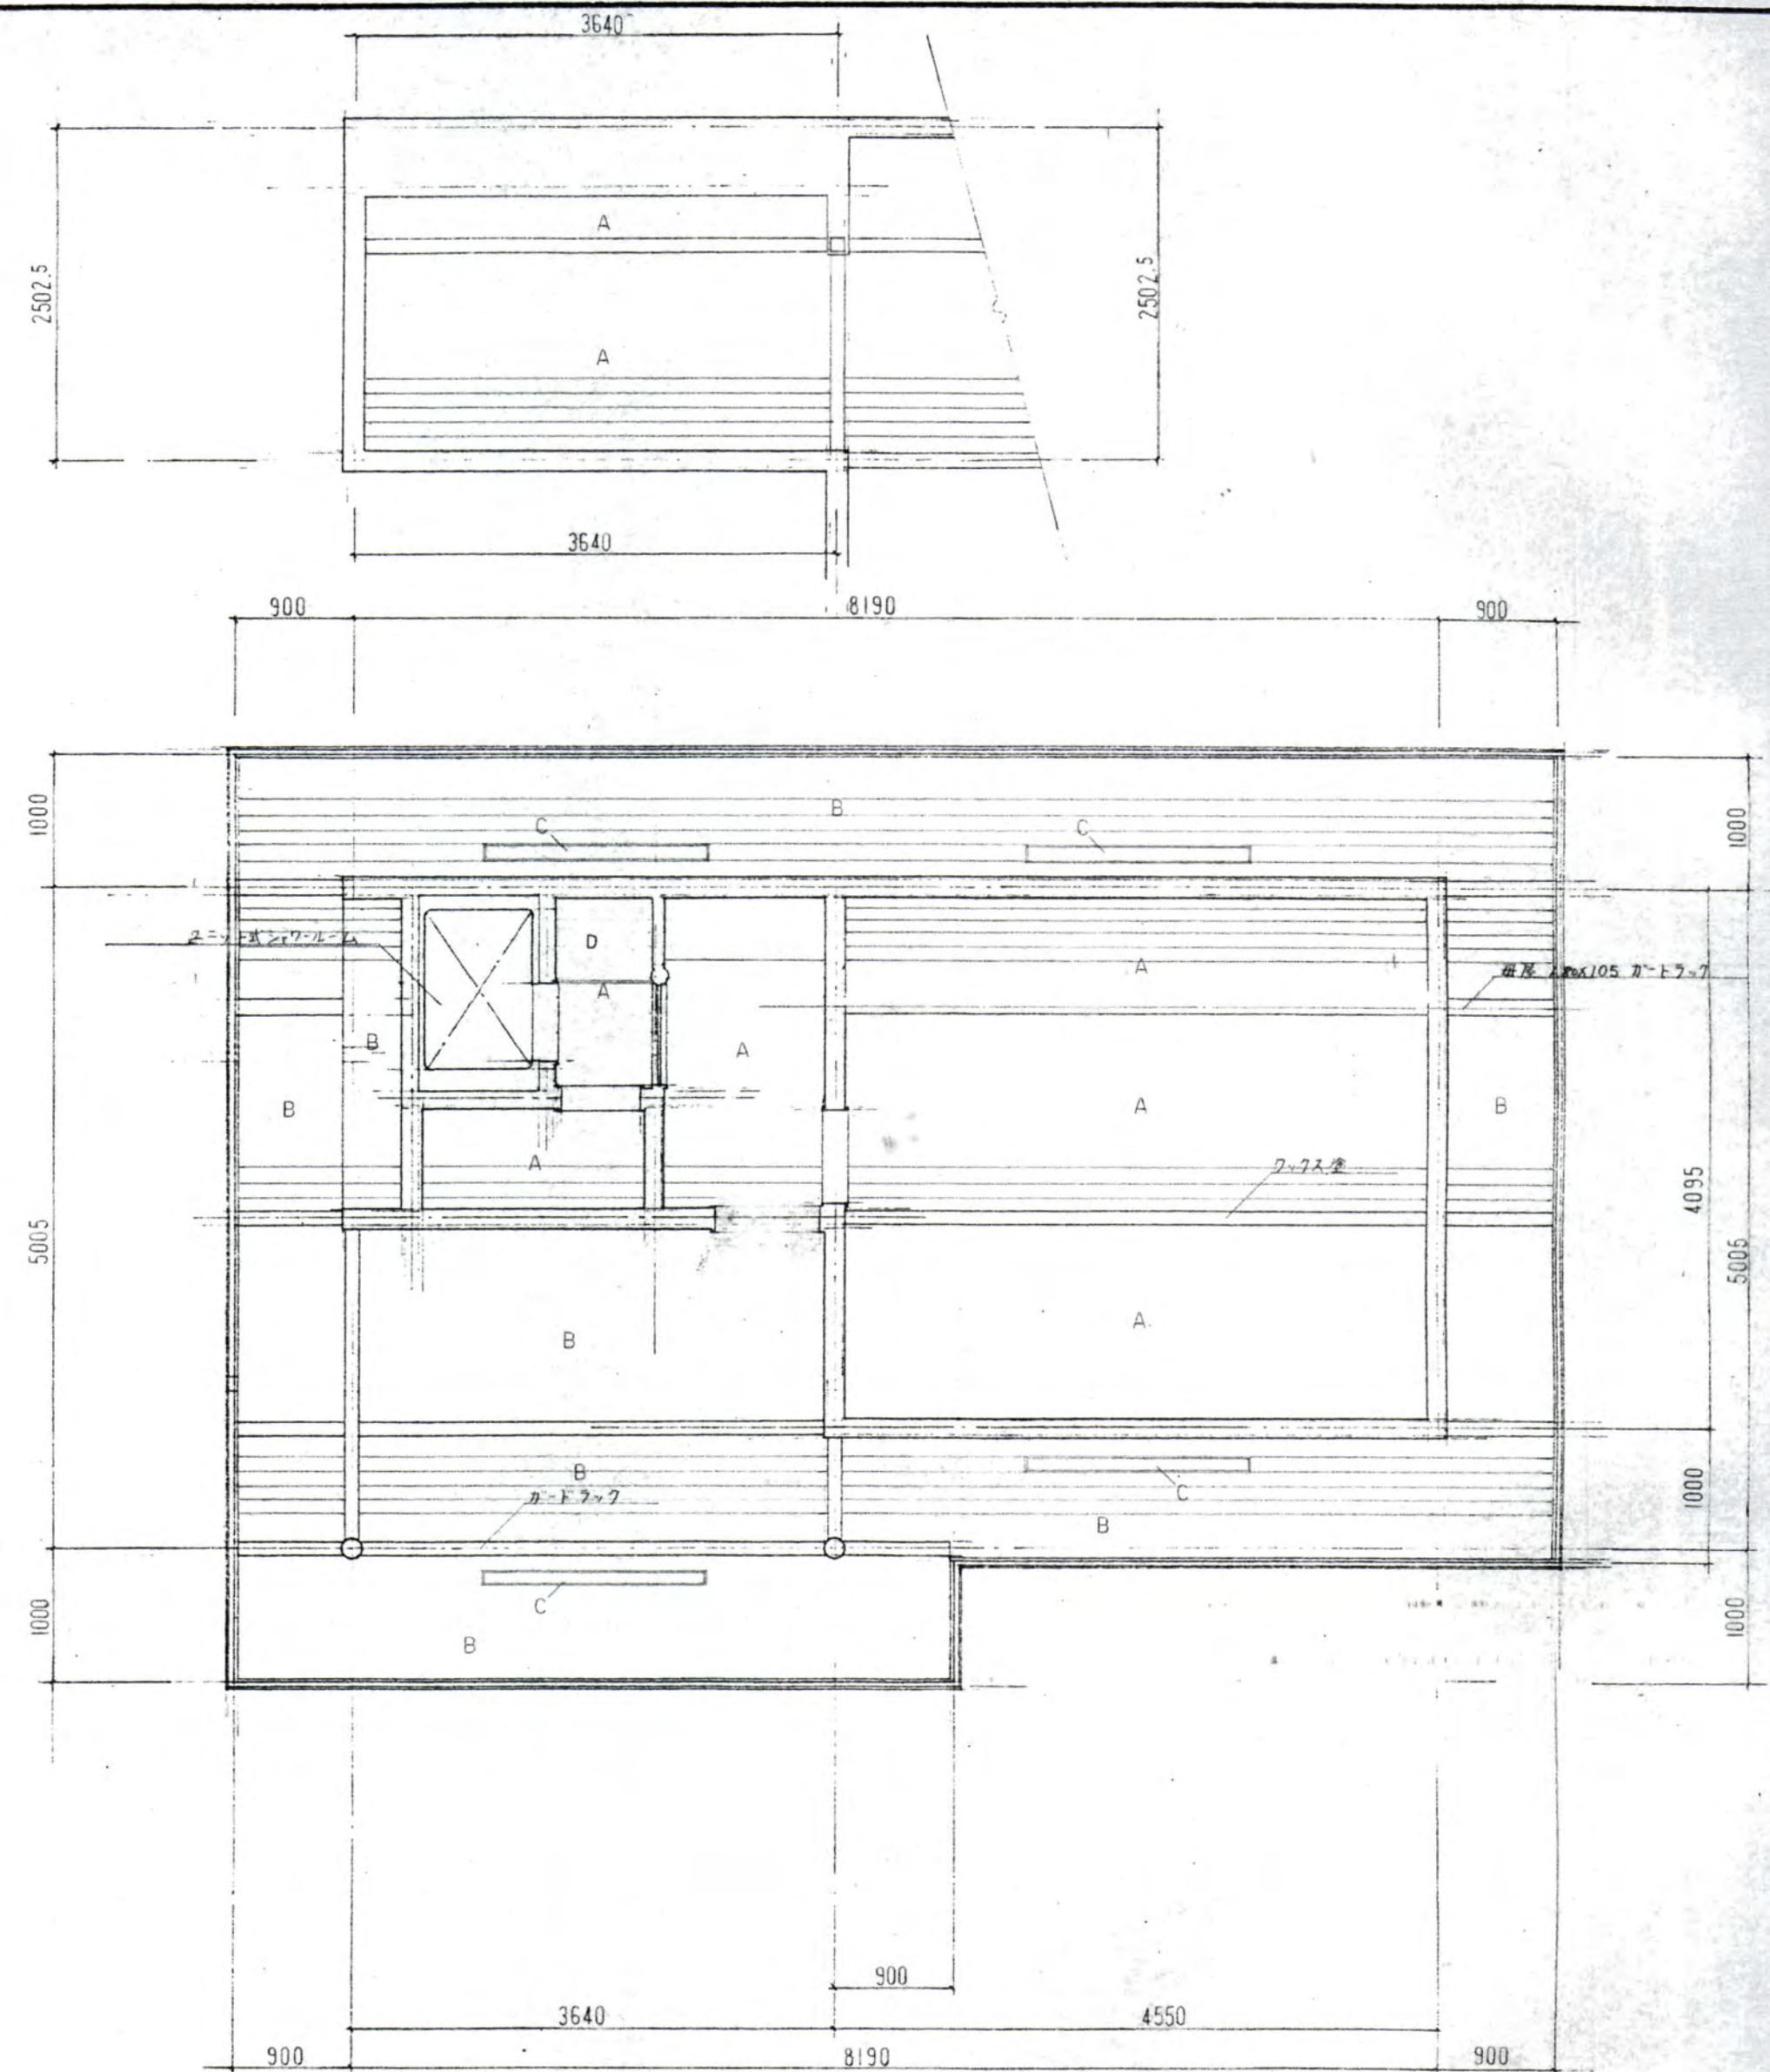


天井伏図

- 凡例
- A 唐紙 桧皮板 @ 15mm厚
 - B 2x4 上
 - C 換気口 銅網板 1700x110 (板厚1枚)
 - D フレキシブルボード @ 40mm厚



訂正	月・日		一級建築士事務所 株式会社 三和技術コンサルタント	山形県知事登録(1106)第447号	設計年月日	担当	検図	承認	工事名称	農村景観活用交流施設新築	工事設計図	図面番号
			山形県村山市榎岡二丁目7番21号 TEL (55)3535	一級建築士第113527号	H 6. 5.				図面名称	屋根伏図 天井伏図	縮尺 1:50	A
			注：設計変更の際は建築士法第19条による事	須藤良介								7

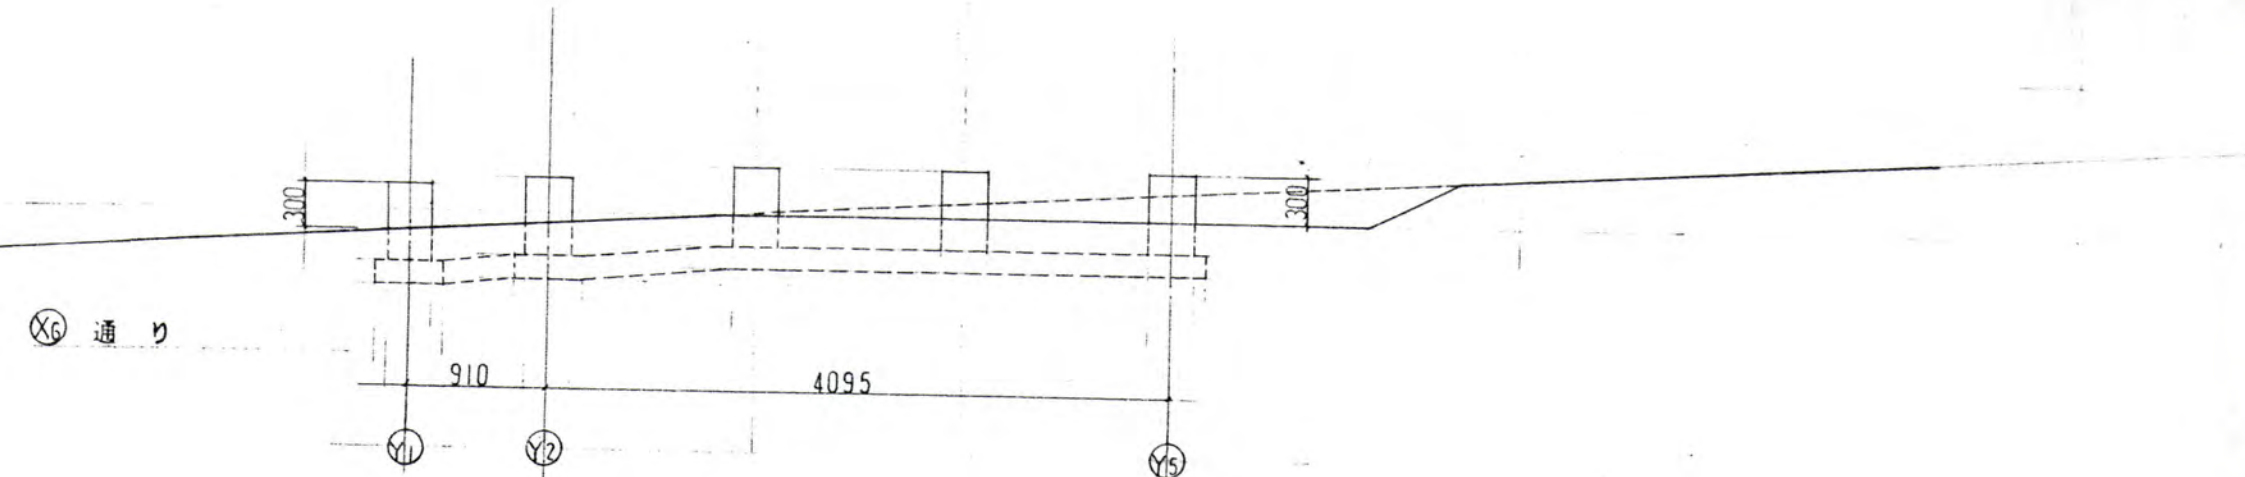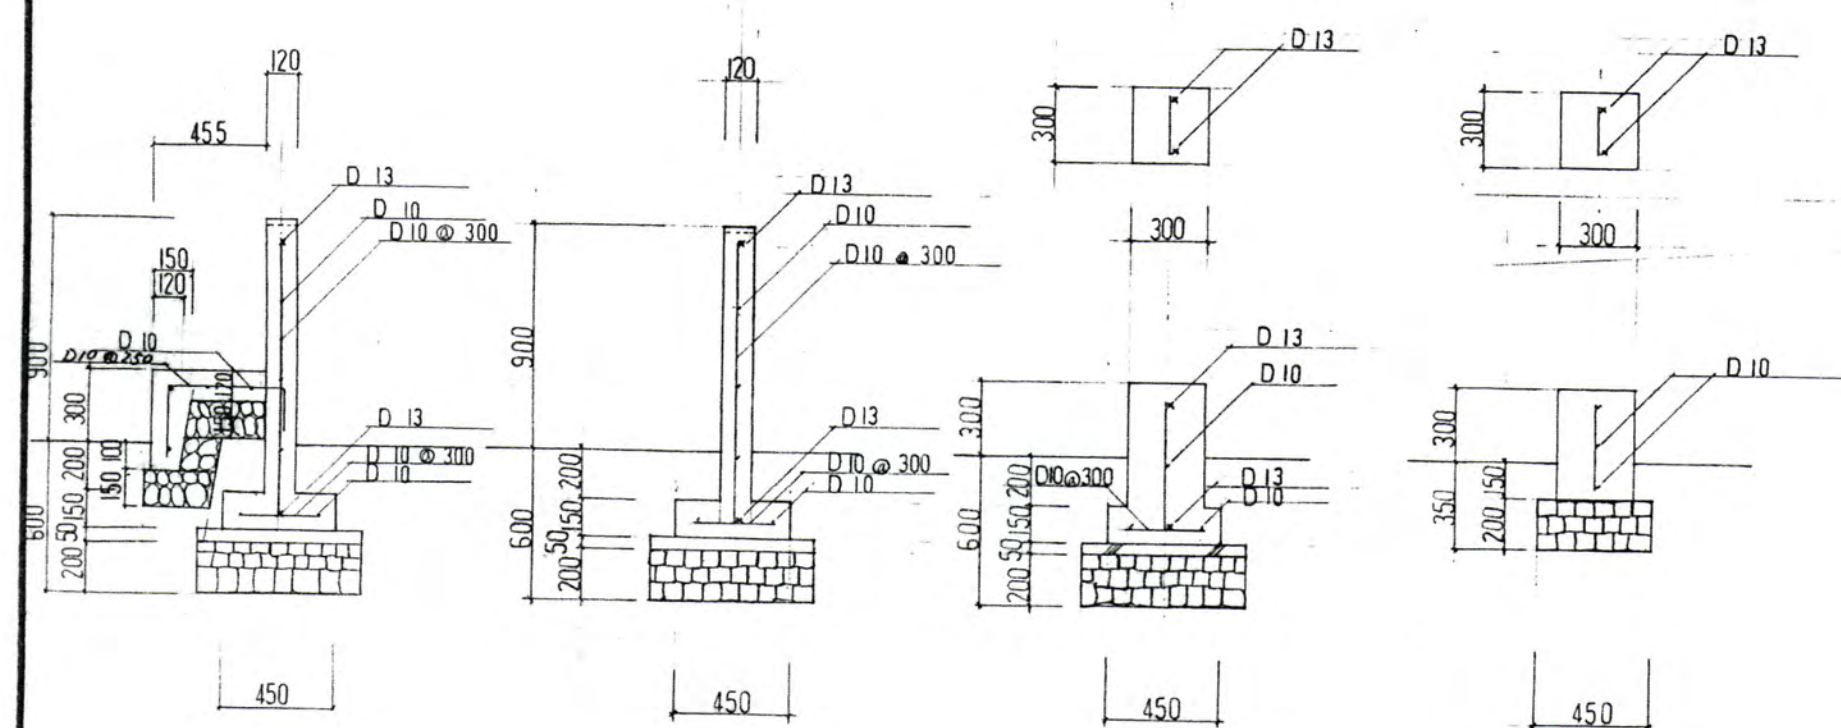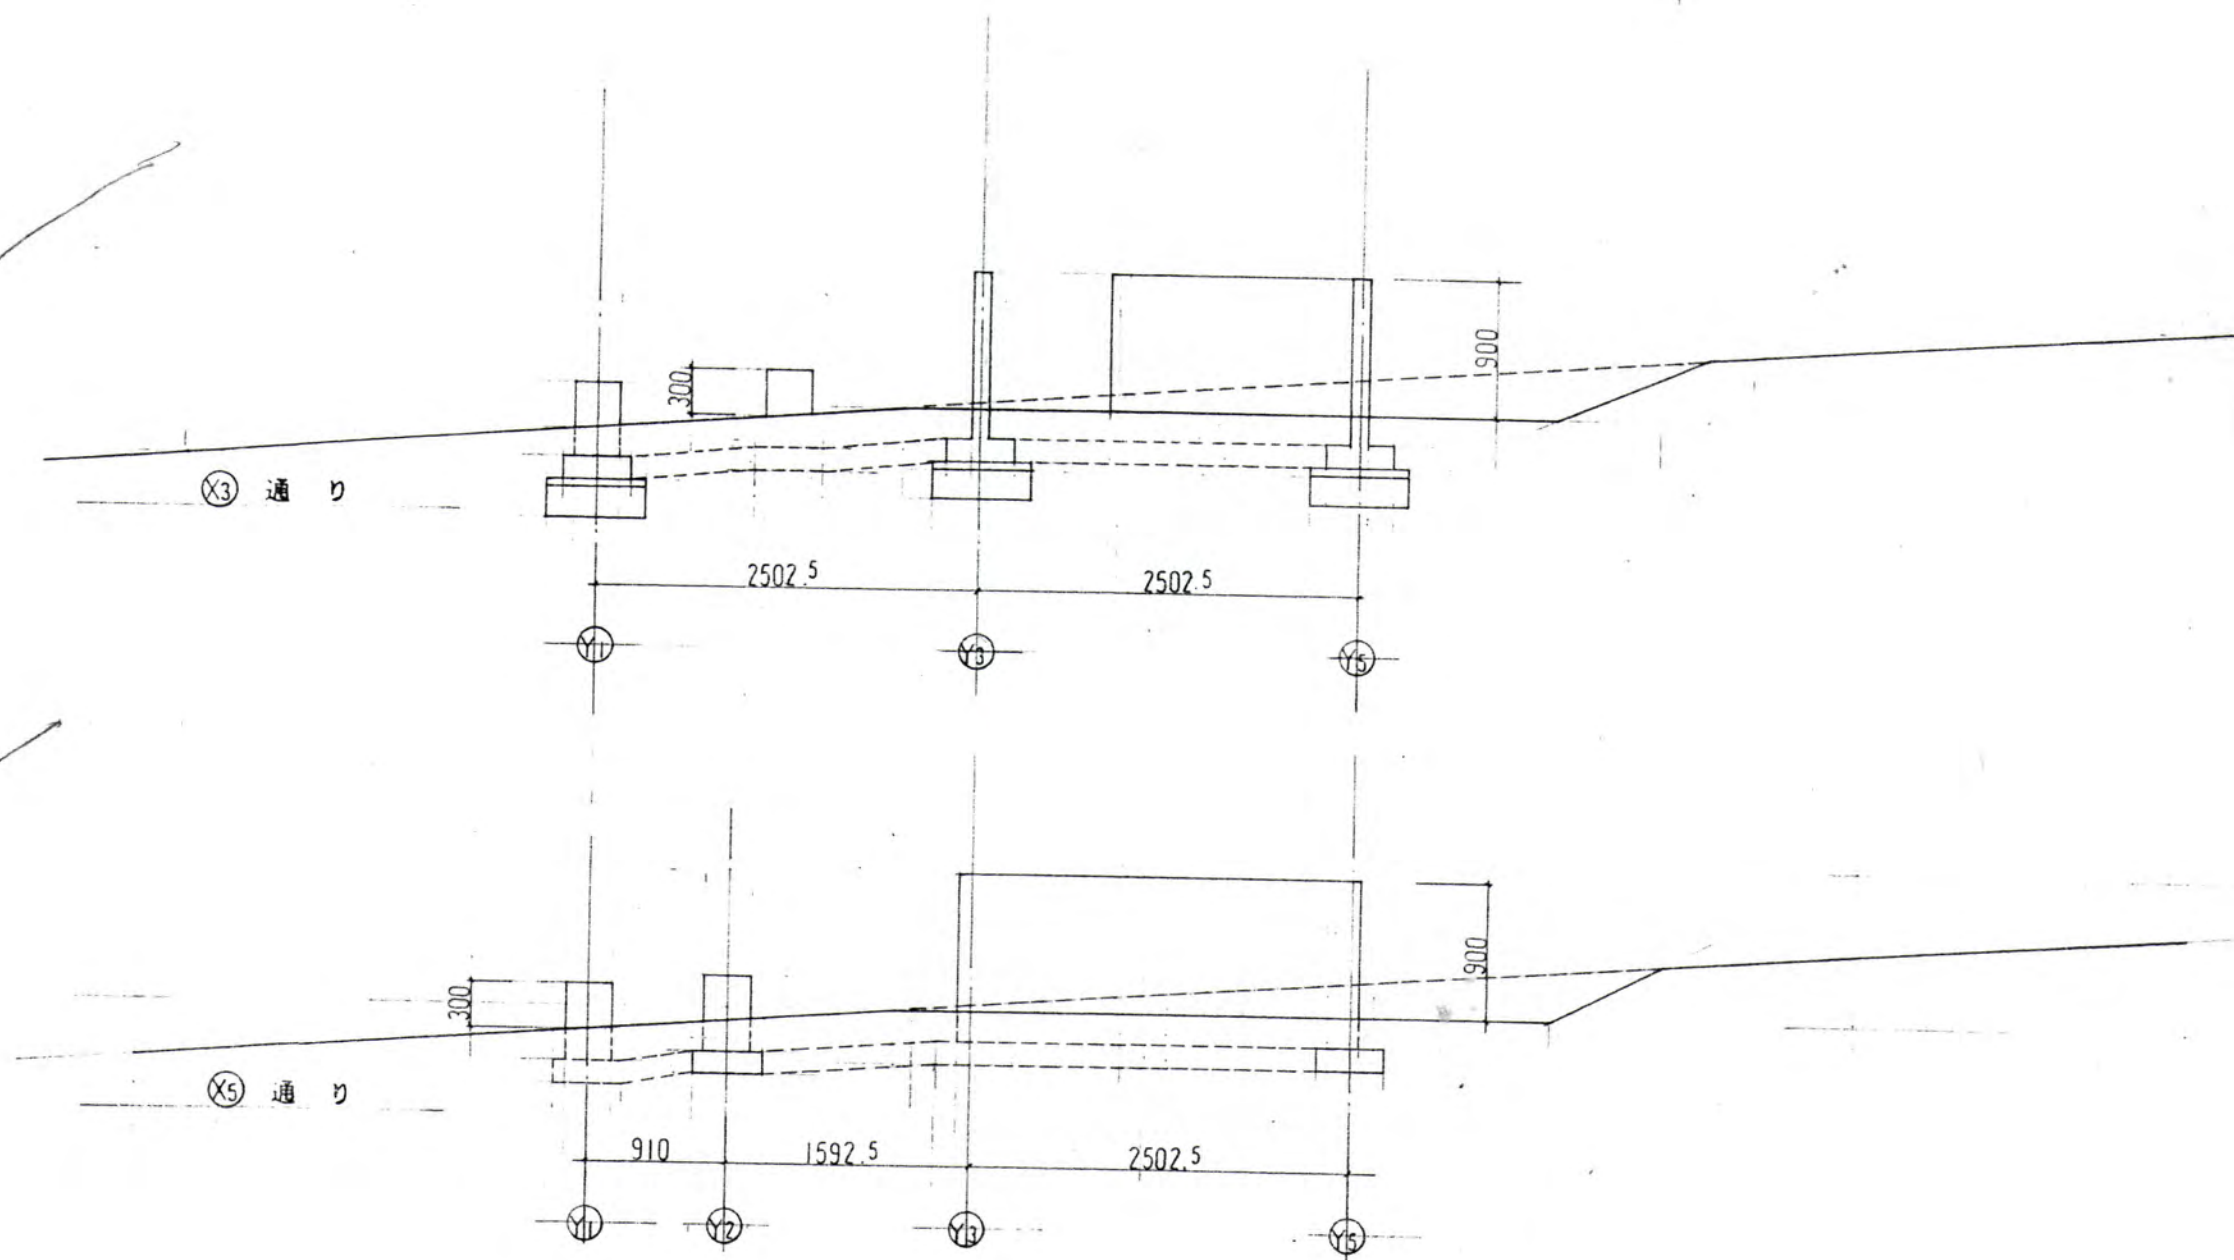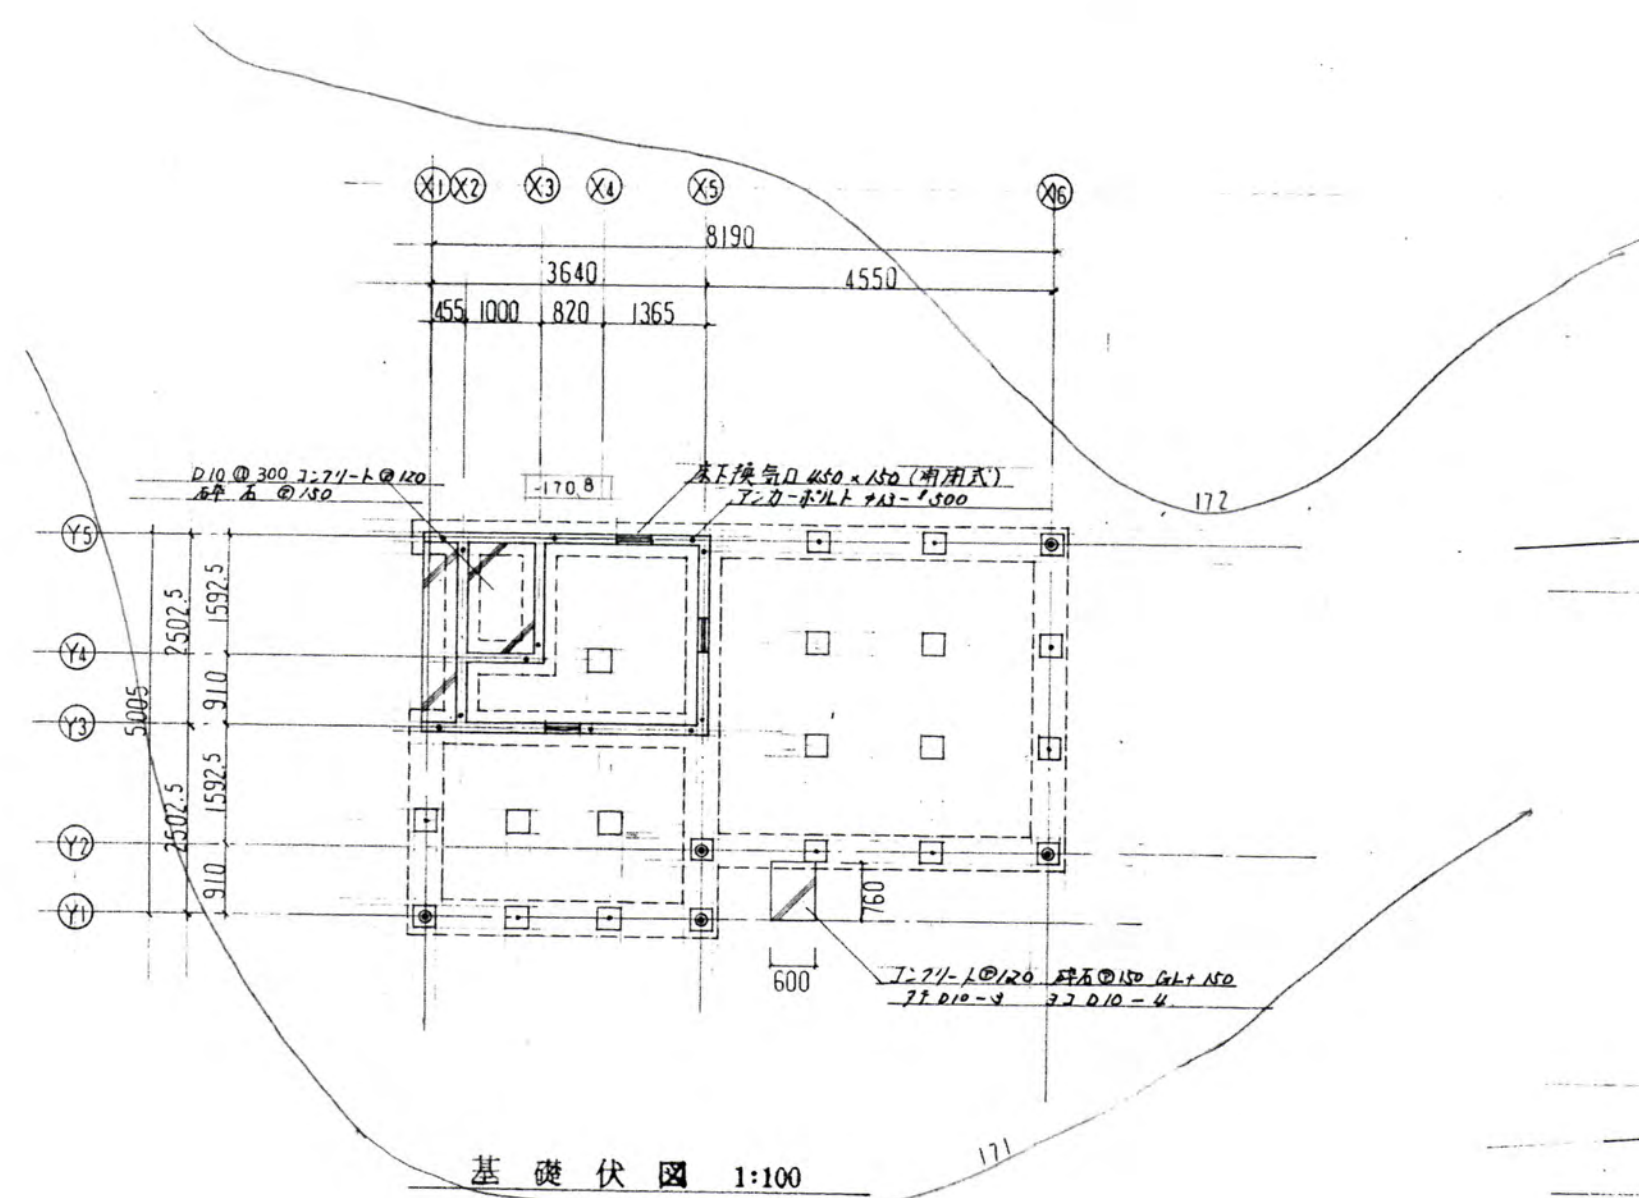


訂正	月・日		一級建築士事務所 株式会社 三和技術コンサルタント 山形県村山市楯岡二日町7番21号 TEL (55)3535 註：設計変更の際は建築士法第19条による事	山形県知事登録(1106)第447号 一級建築士第113527号 須藤 良介	設計年月日	担当	検図	承認	工事名称 農村景観活用交流施設新築	工事設計図	縮尺 1:100 1:50	A-5 図面番号 A 9
	・				H 6.5							
	・											

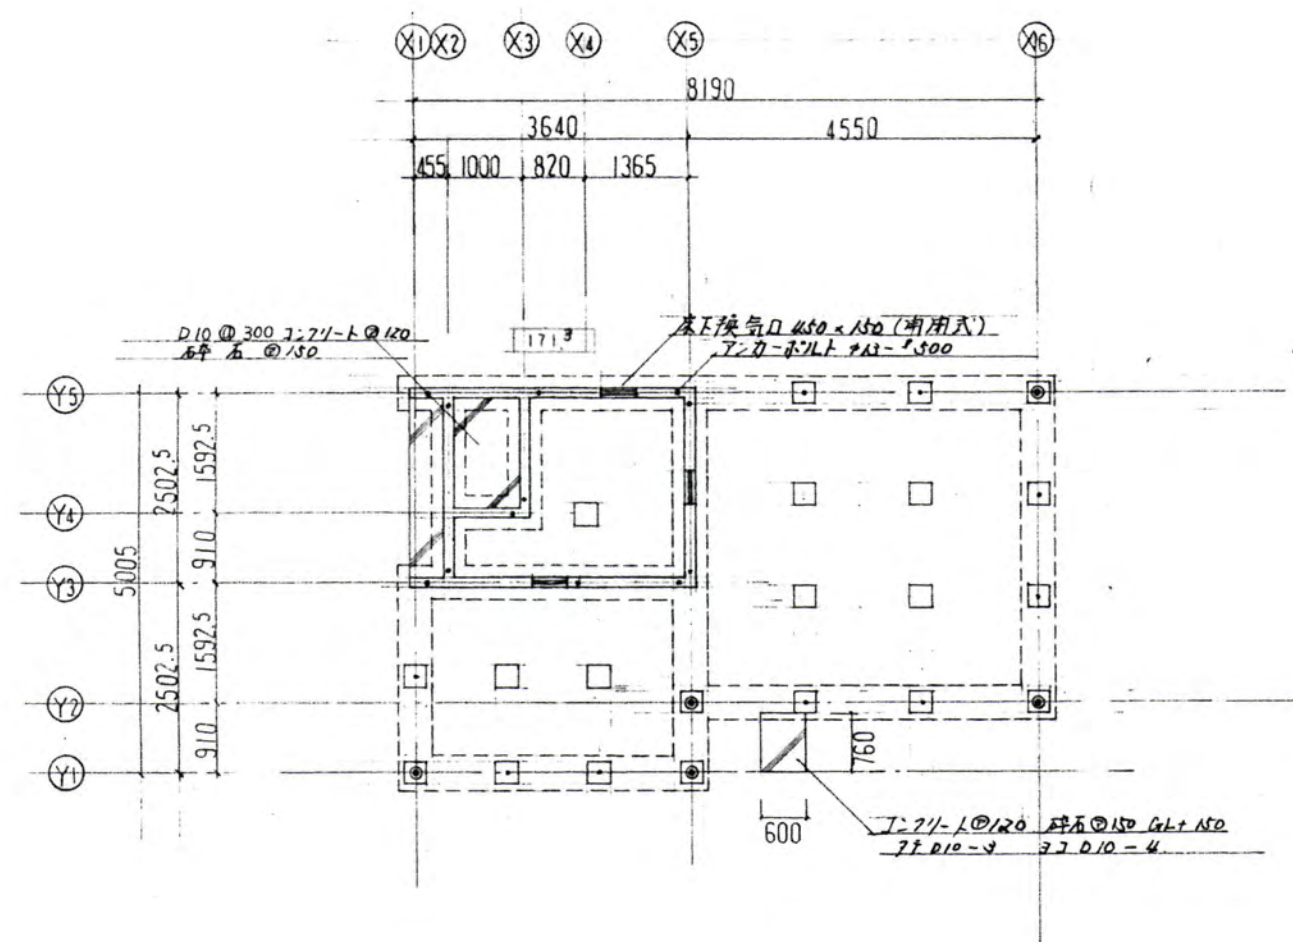


基礎伏図 1:100

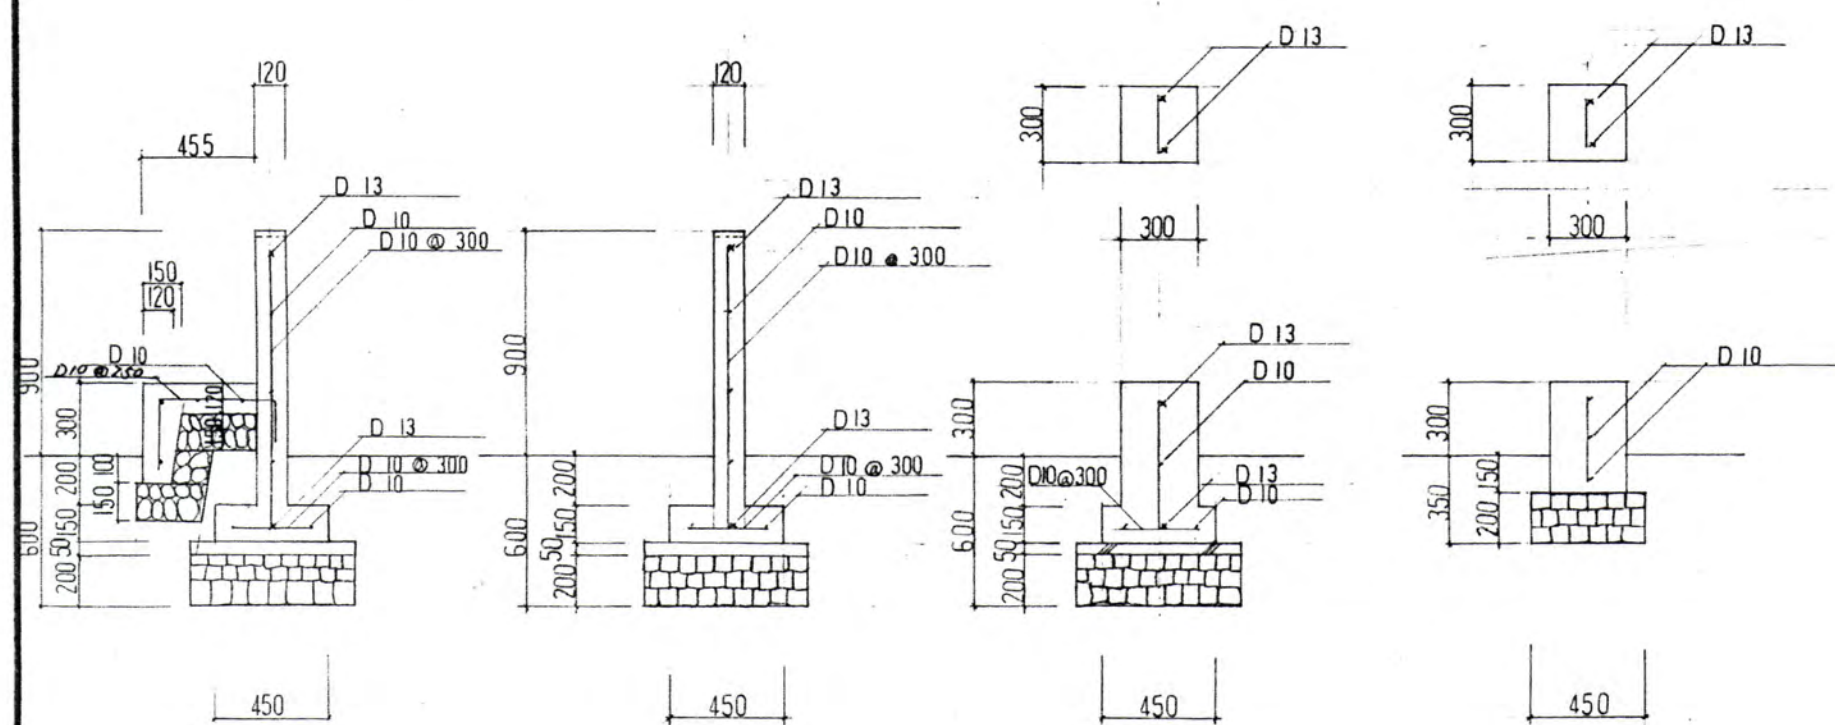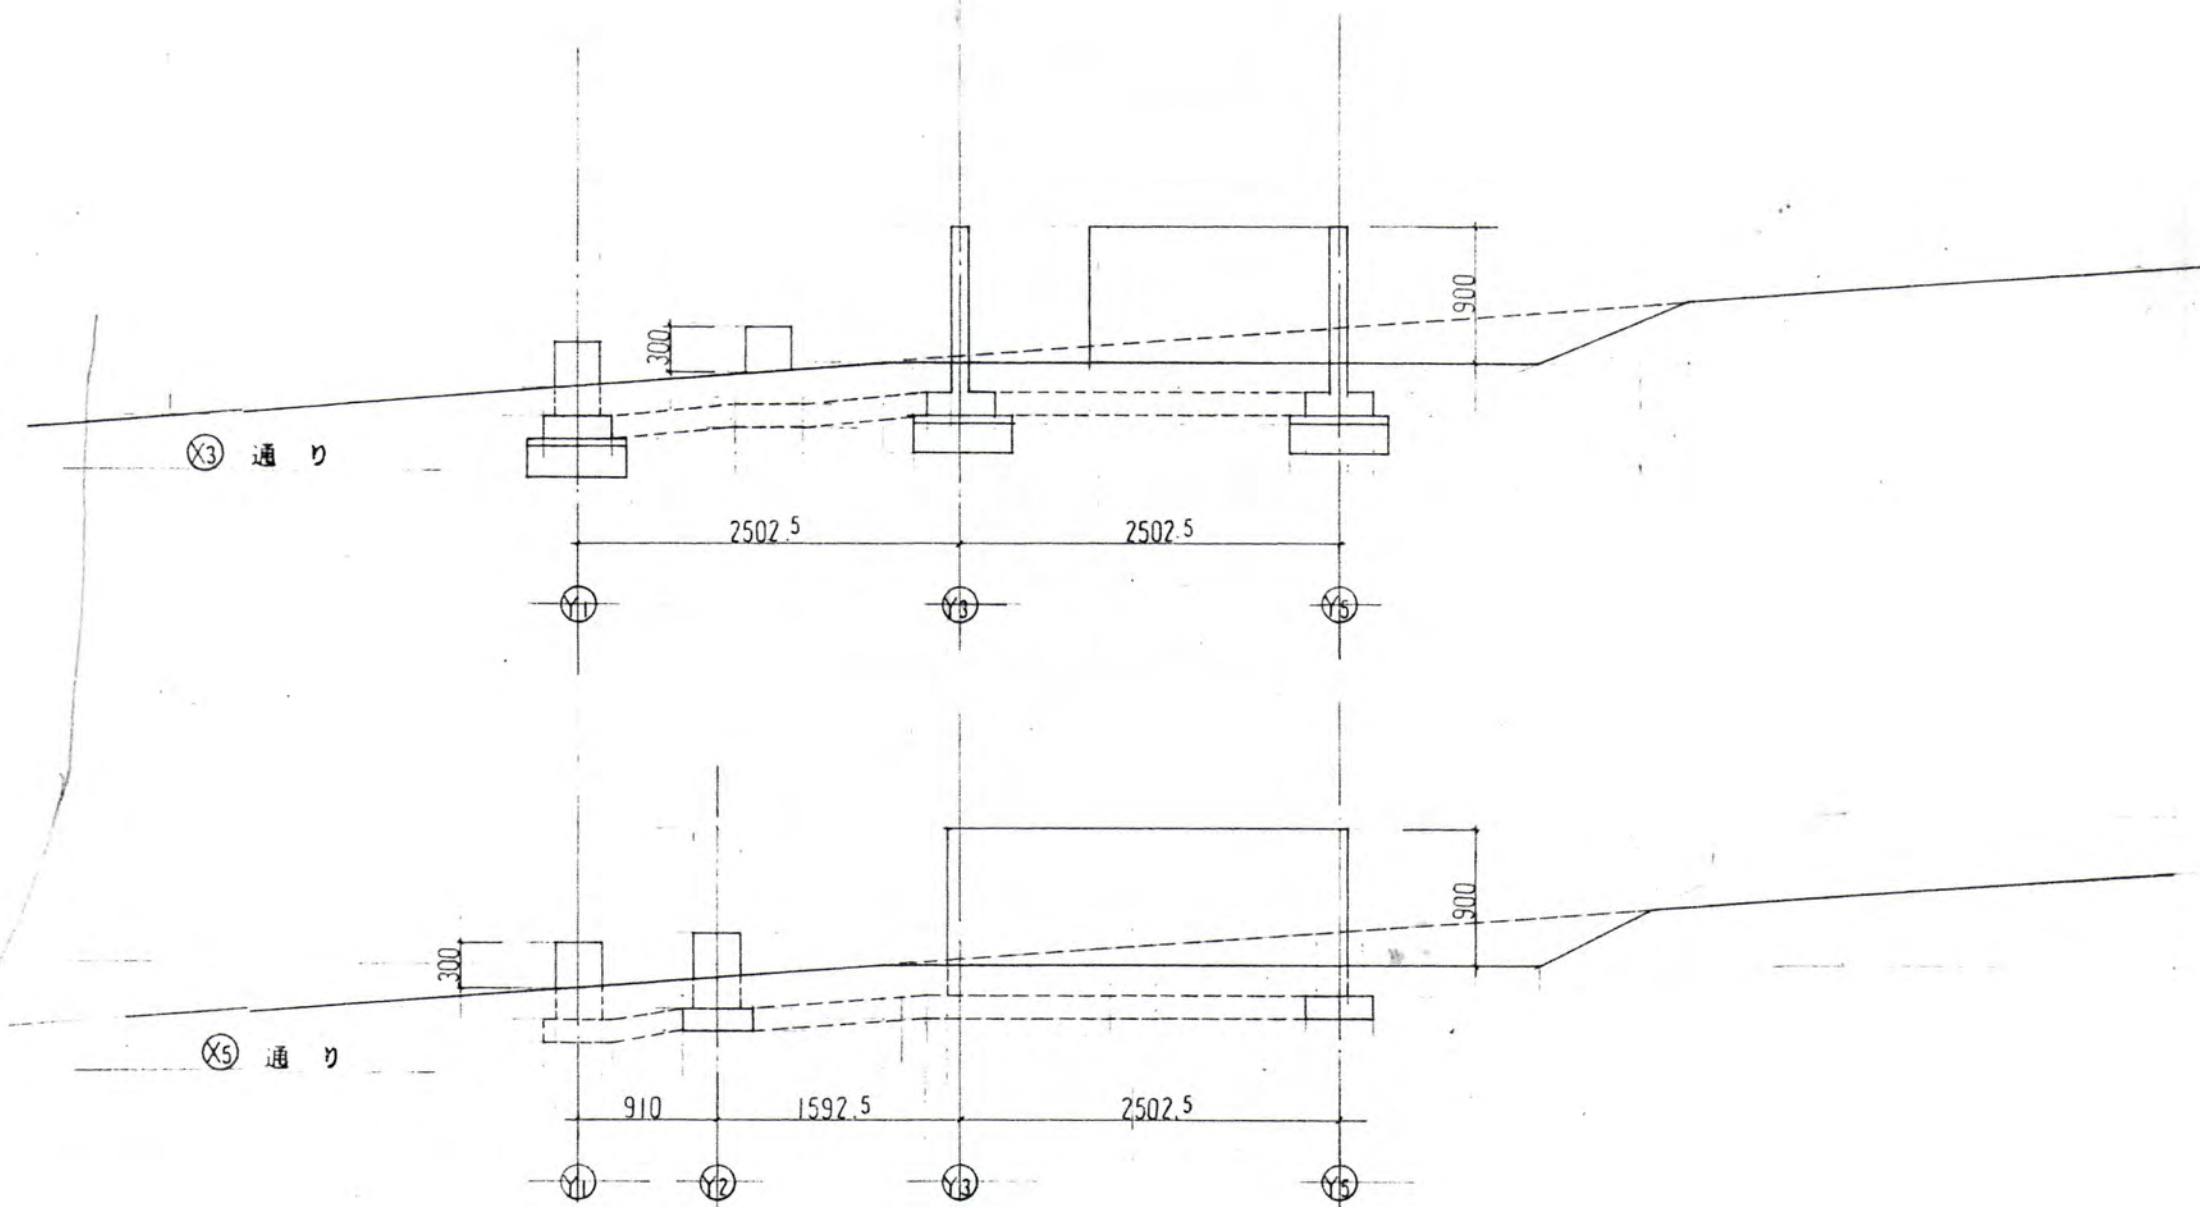


基礎詳細図 1:30

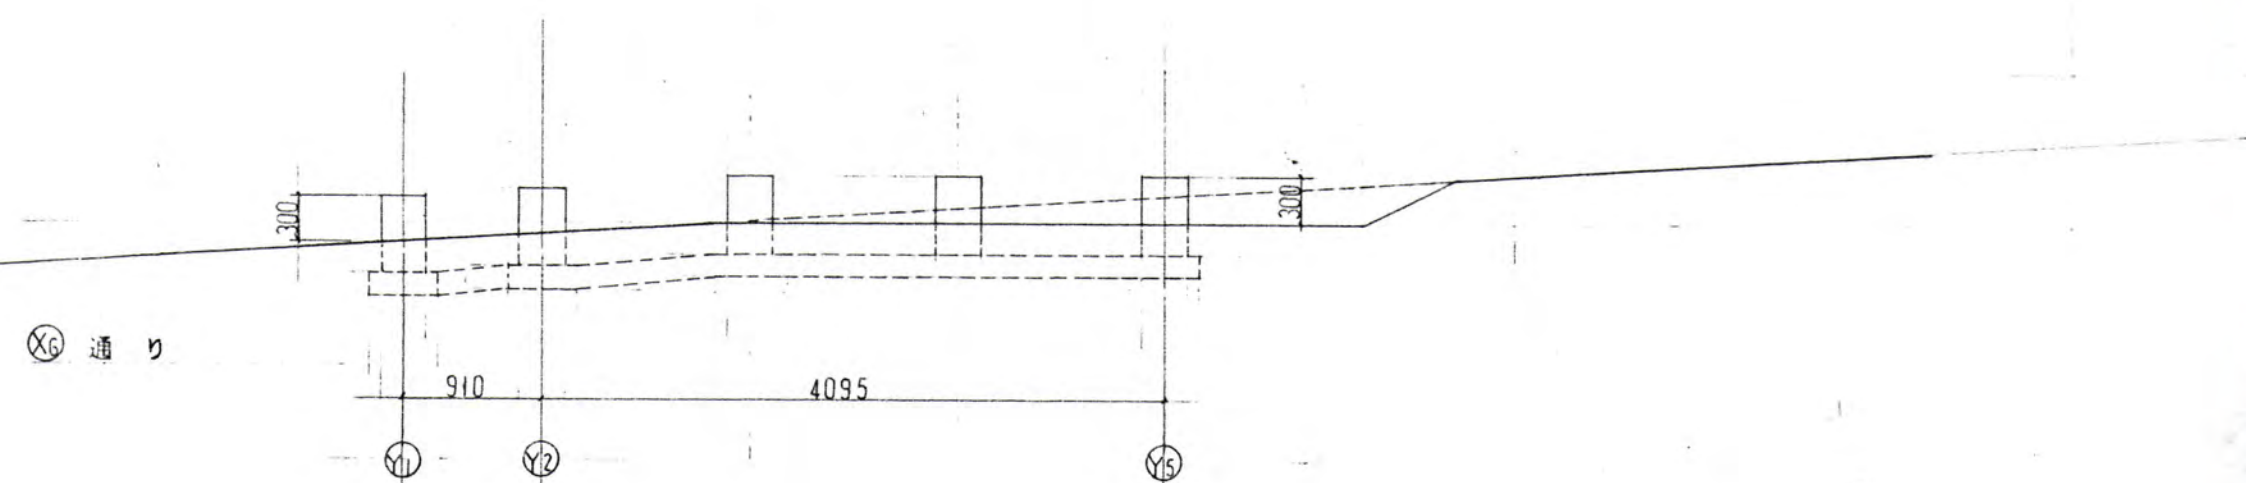


訂正	月・日	一級建築士事務所 株式会社 三和技術コンサルタント 山形県村山市楯岡二日町7番21号 TEL (55) 3535 註：設計変更の際は建築士法第19条による事	山形県知事登録(1106)第447号 一級建築士第113527号 須藤良介	設計年月日 H 5. 5.	担当	検図	承認	工事名称 農村景観活用交流施設新築	図面名称 基礎伏図 基礎詳細図	工事設計図 縮尺 1:100 1:50	図面番号 A-6 A 10
----	-----	--	---	------------------	----	----	----	----------------------	--------------------	---------------------------	------------------------

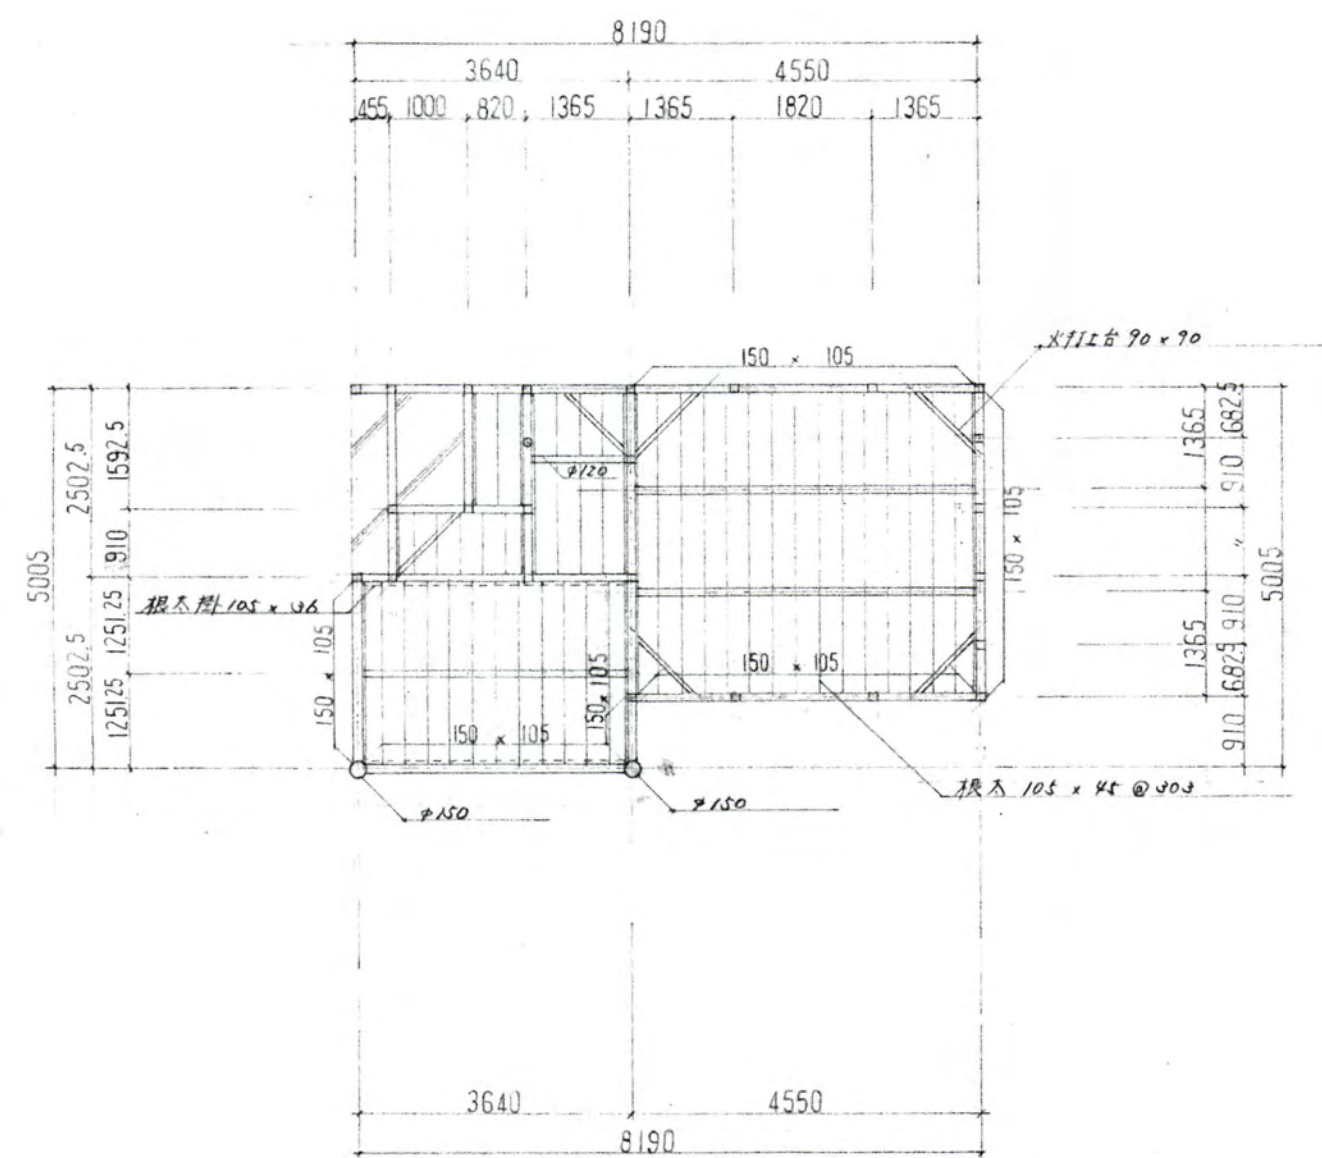

床 伏 図

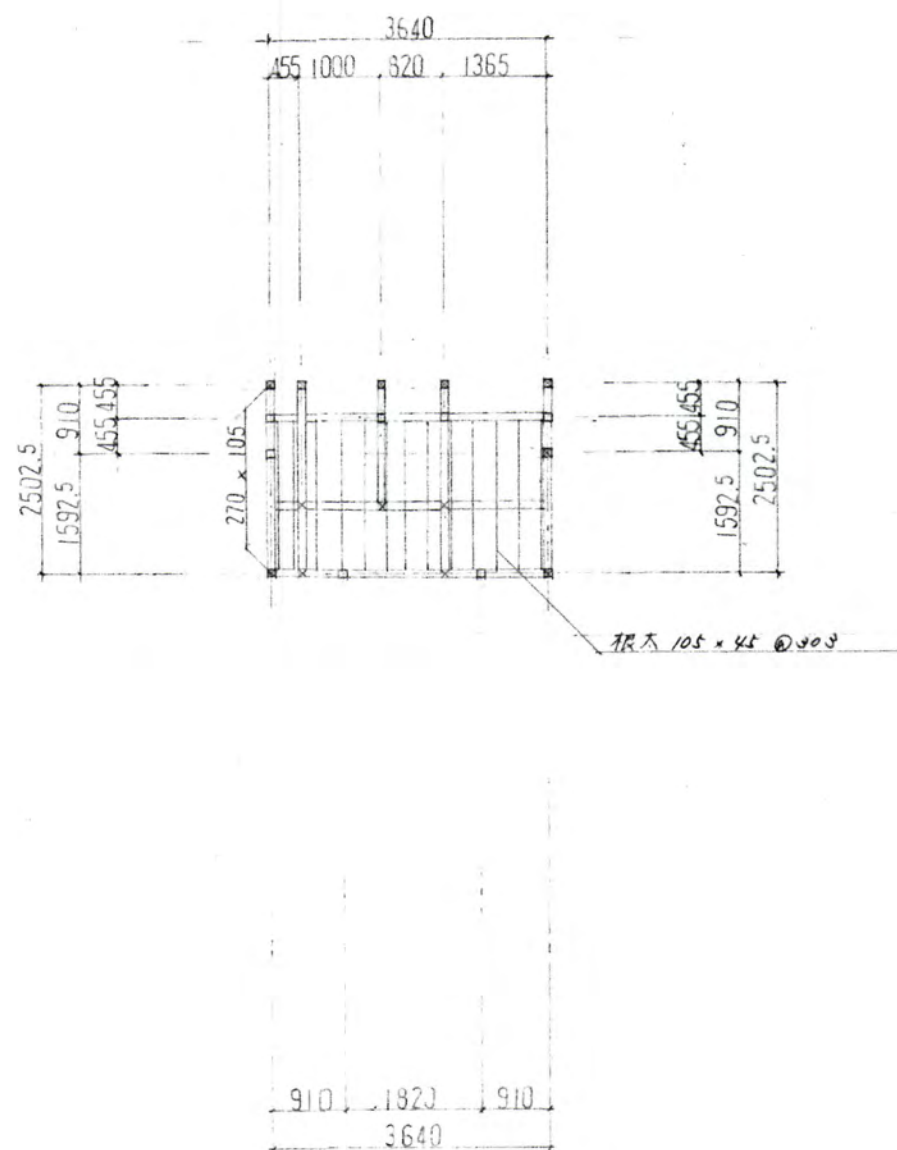


床 伏 図

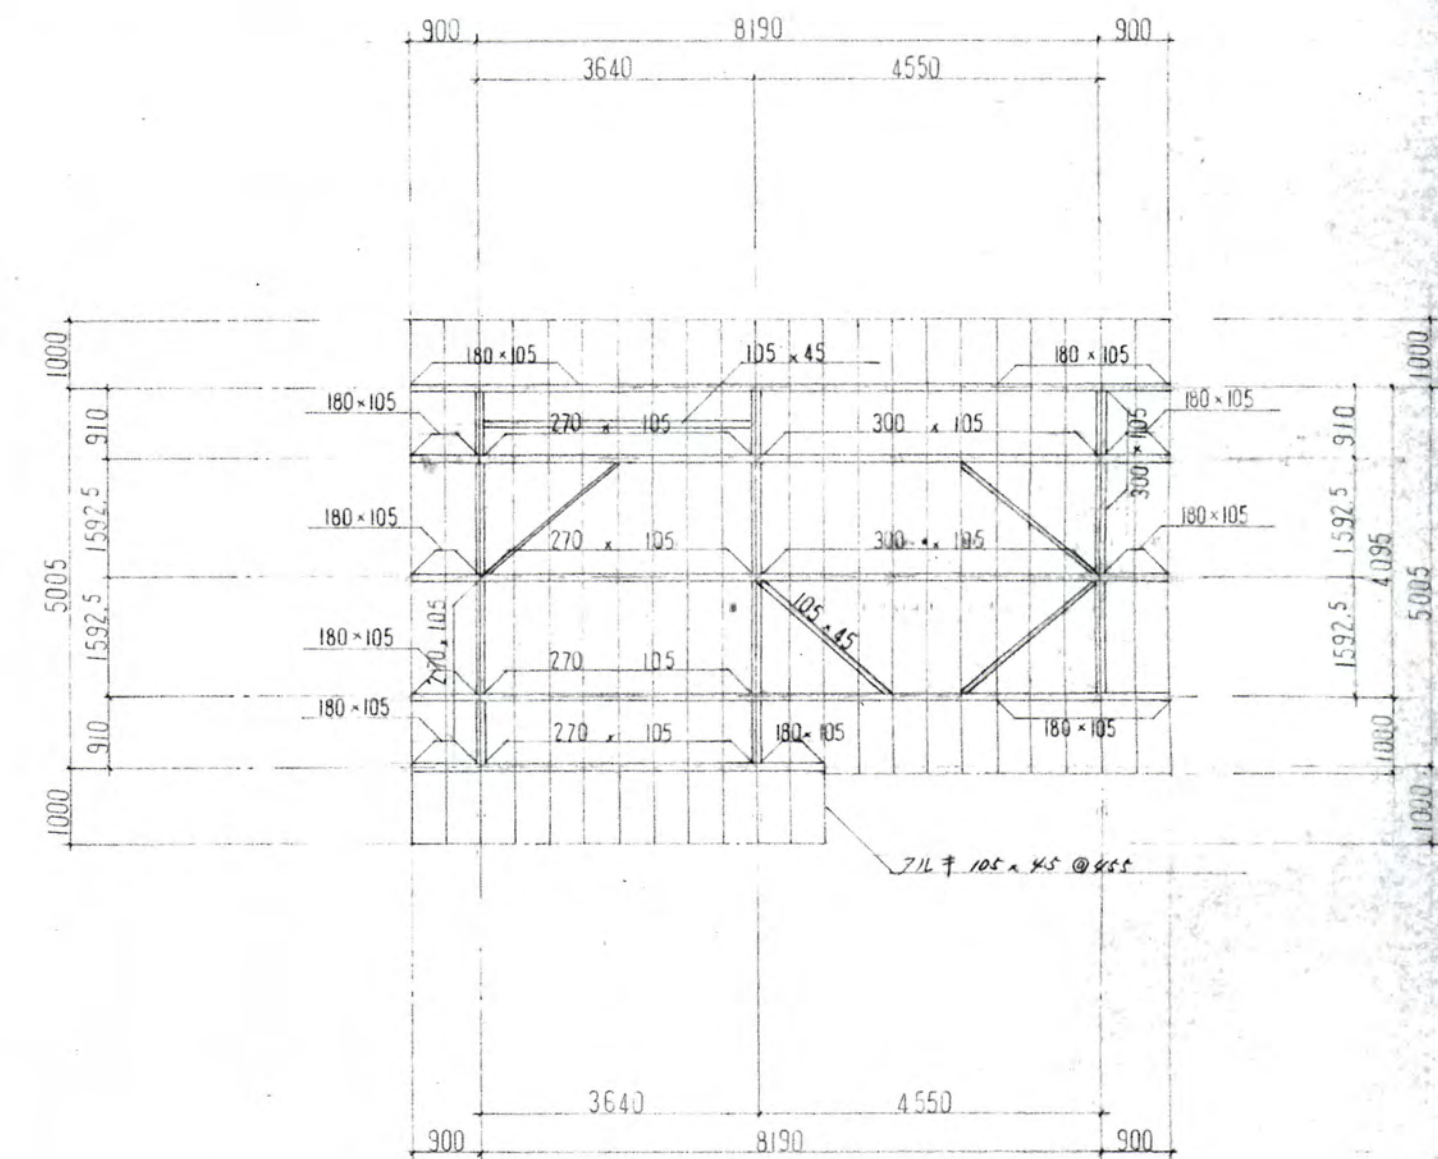



小 屋 伏 図



凡 例
 特記ナキ部材の全ク 105x105
 全物ハ全ク 隠フイットメスル
 下部ノ寸法ヲ示ス





訂正	月・日	一級建築士事務所 株式会社 三和技術コンサルタント	山形県知事登録(1106)第447号	設計年月日	担当	検 図	承認	工事名称	農村景観活用交流施設新築 工事設計図	図面番号
		山形県村山市榎岡二丁目7番24号 TEL (55)3535	一級建築士 藤田 良介	H 6. 5.				図面名称	床 伏 図 小屋 伏 図	A
		註：設計変更の際は建築士法第19条による事						縮 尺	1:100	11

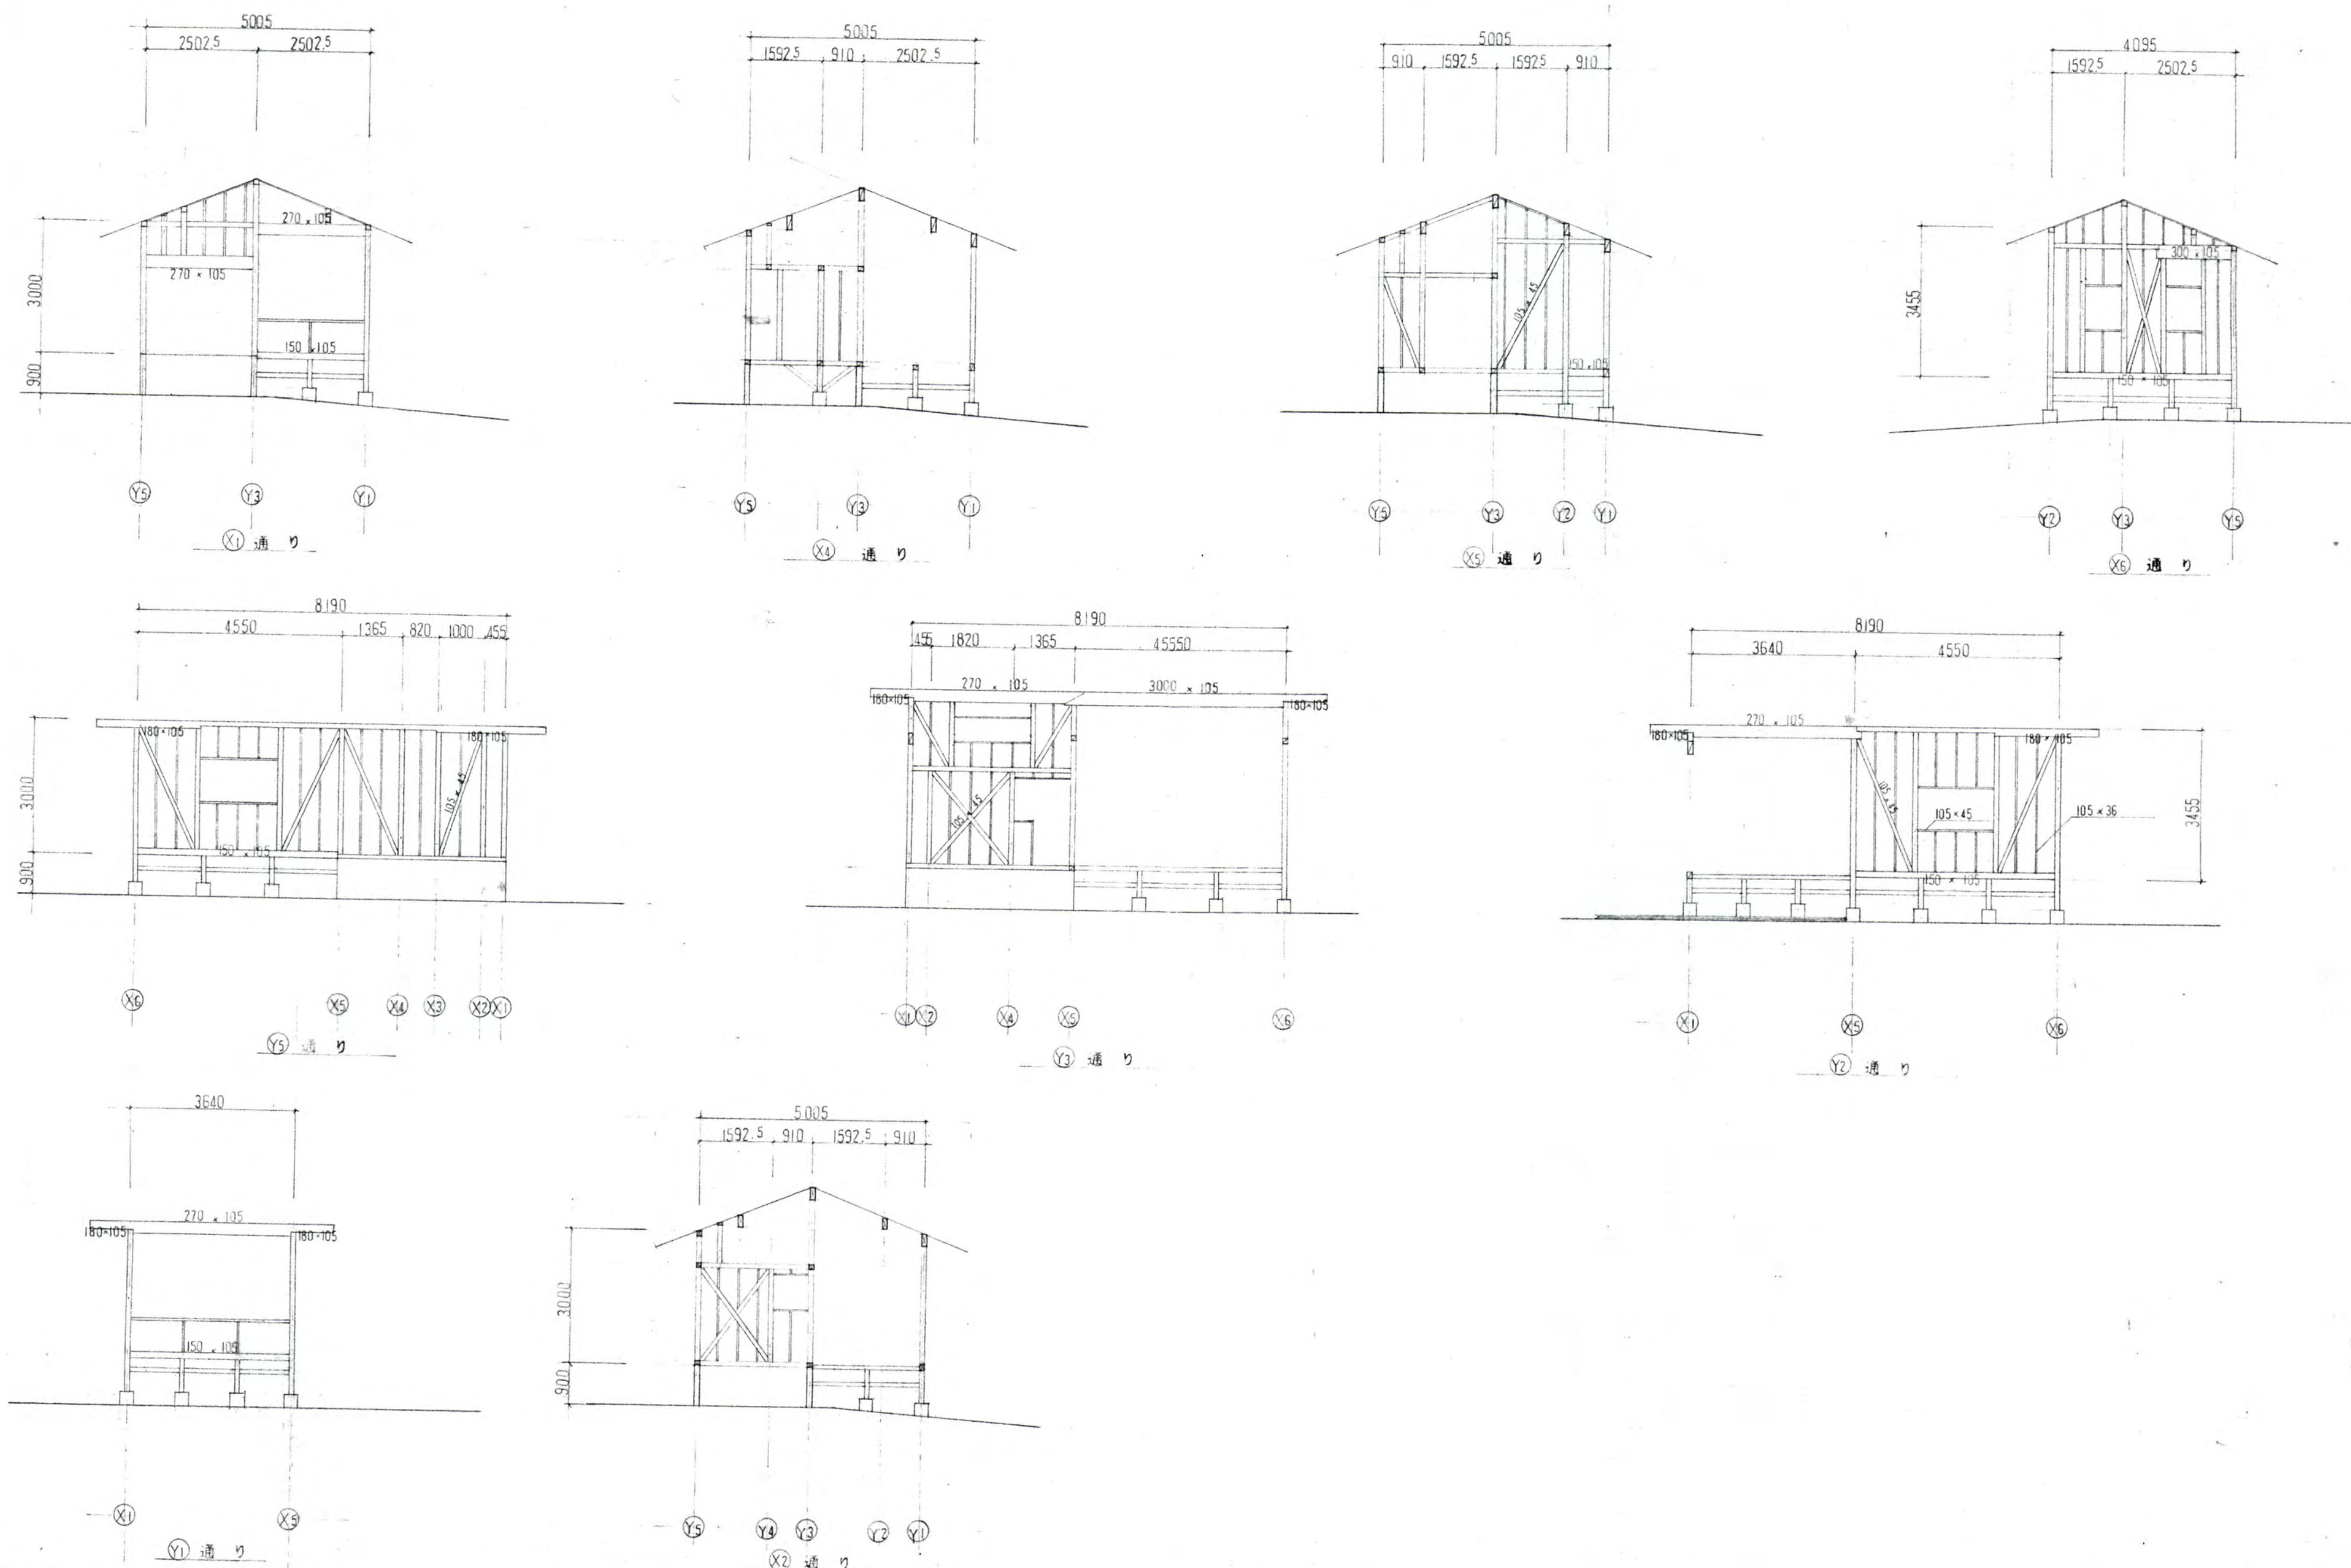

訂正	月・日	一級建築士事務所 株式会社 三和技術コンサルタント 山形県村山市橋岡二丁目7番21号 TEL (55)3535 註：設計変更の際は建築士法第19条による事	山形県知事登録(1106)第447号 建築士法第27条 設計者 三和技術	設計年月日	担当	検図	承認	工事名称	農村景観活用交流施設新築 工事設計図	縮尺 1:100	図面番号 A-156 A 12
				H 6. 5.				図面名称			

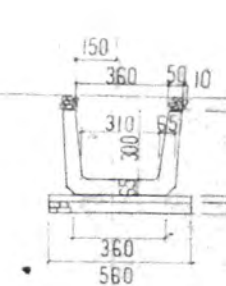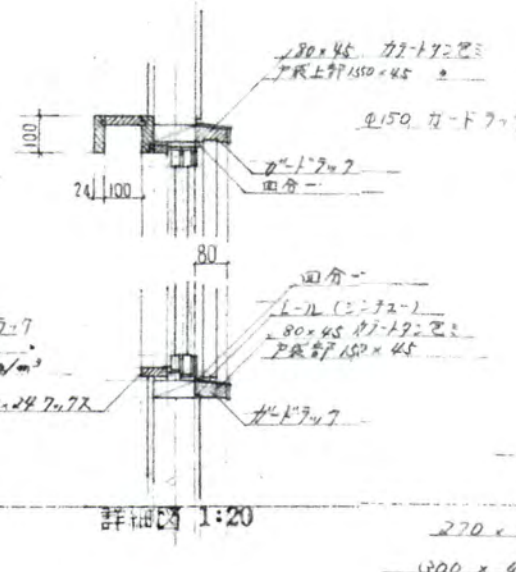


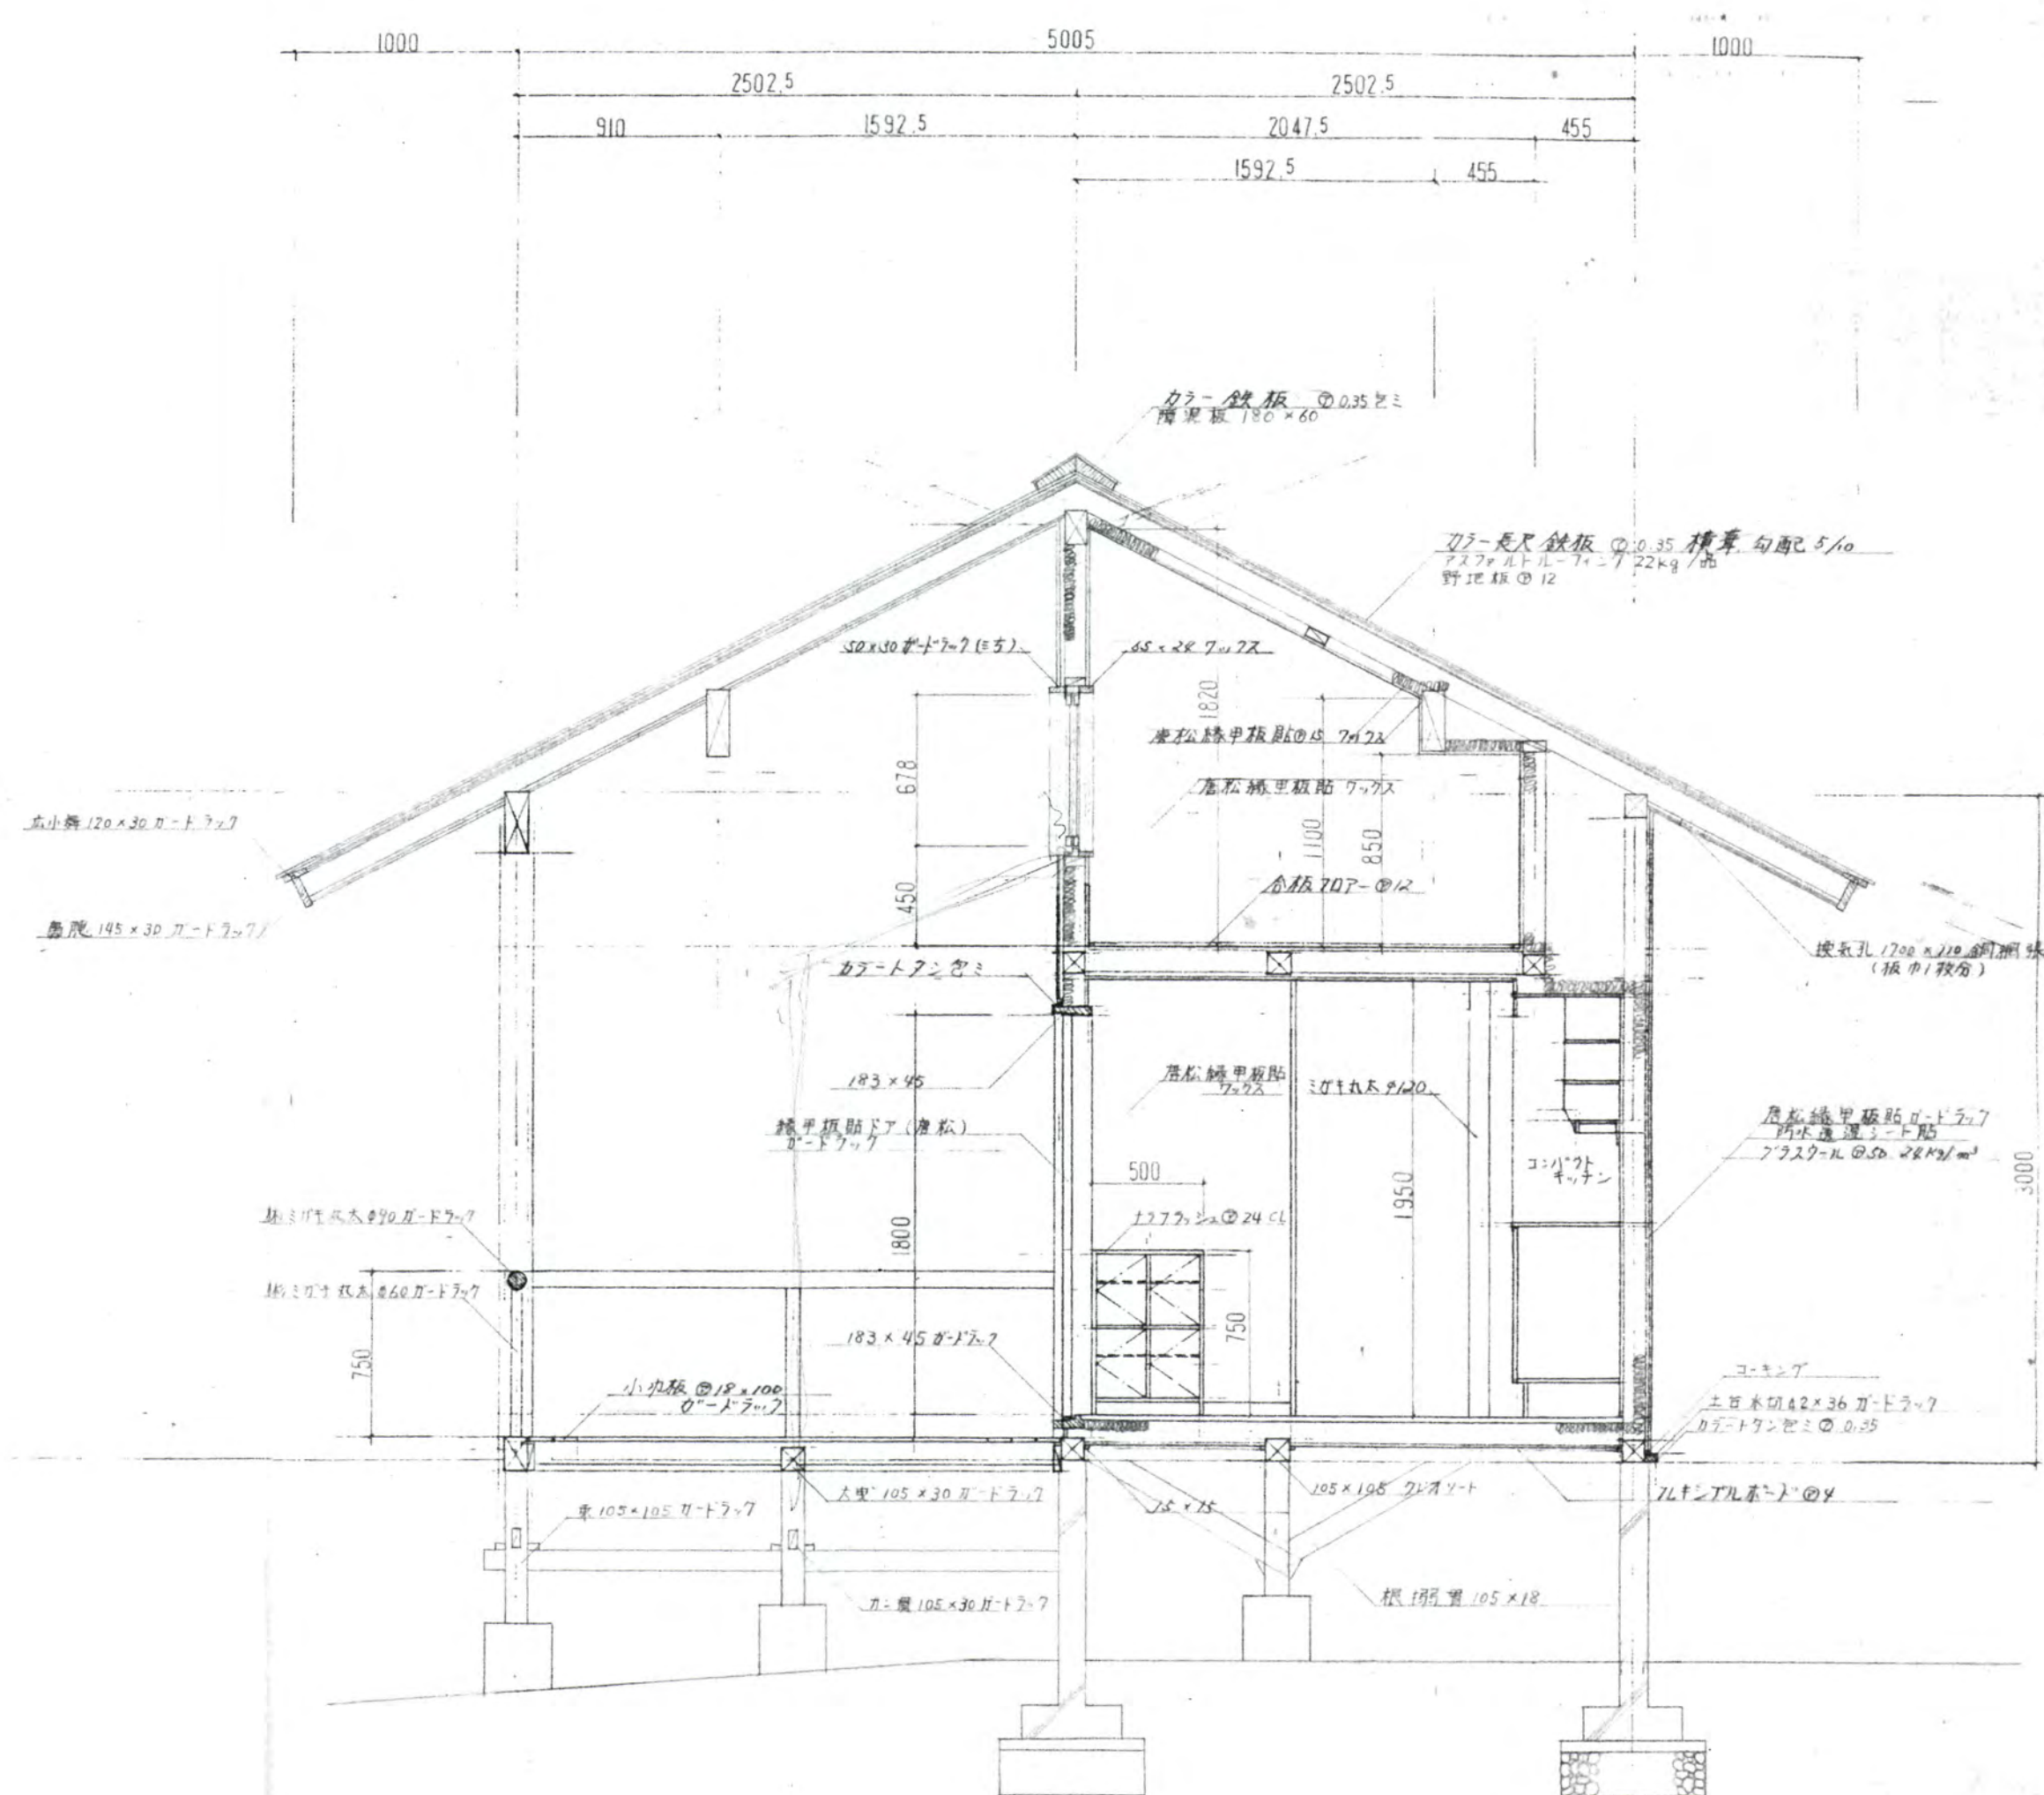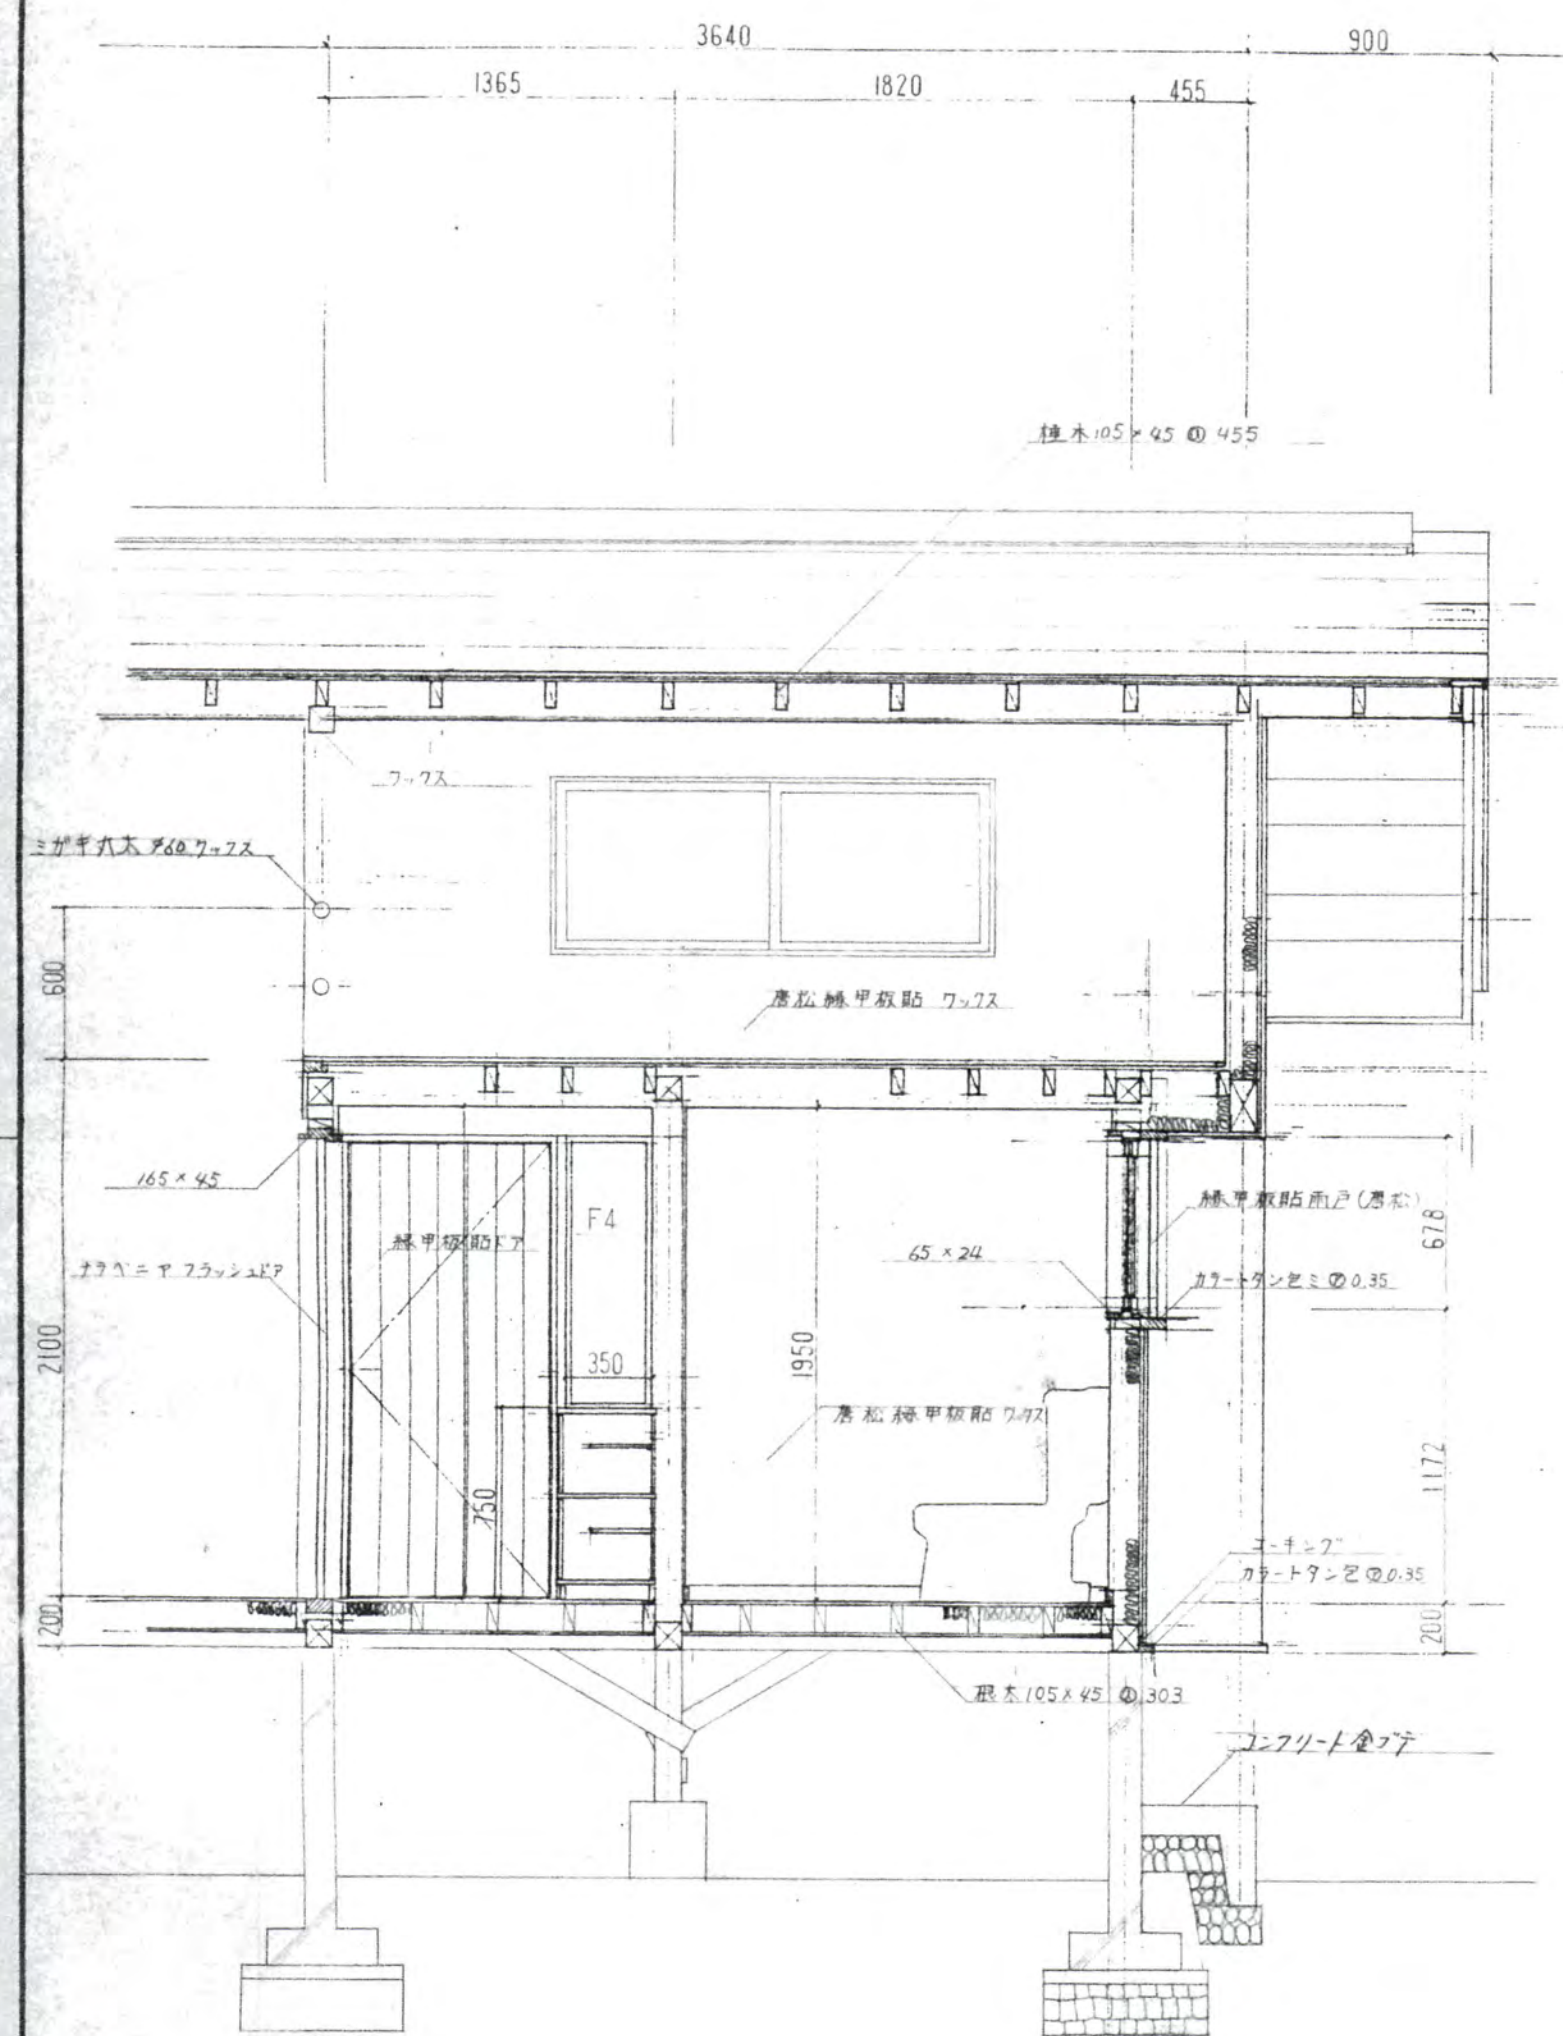

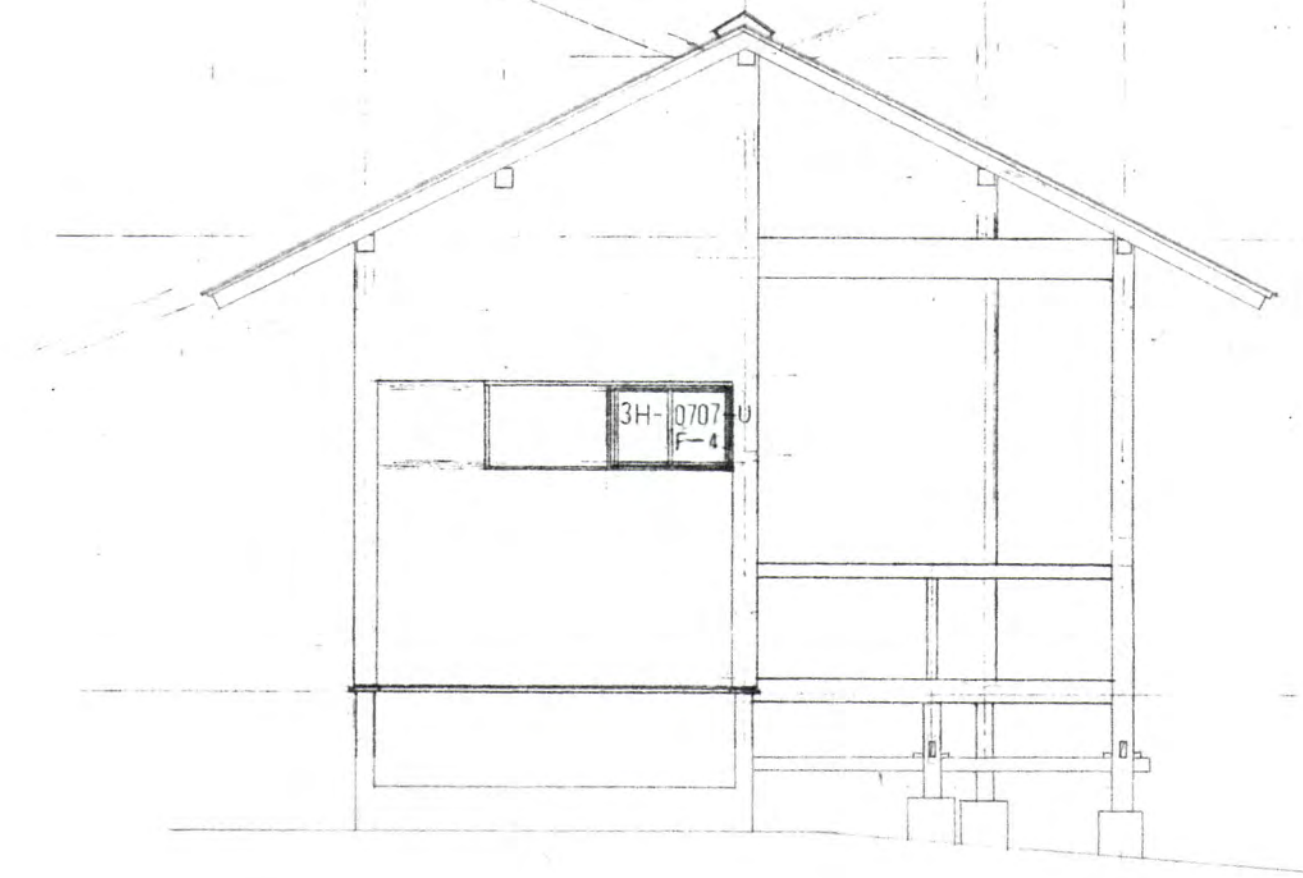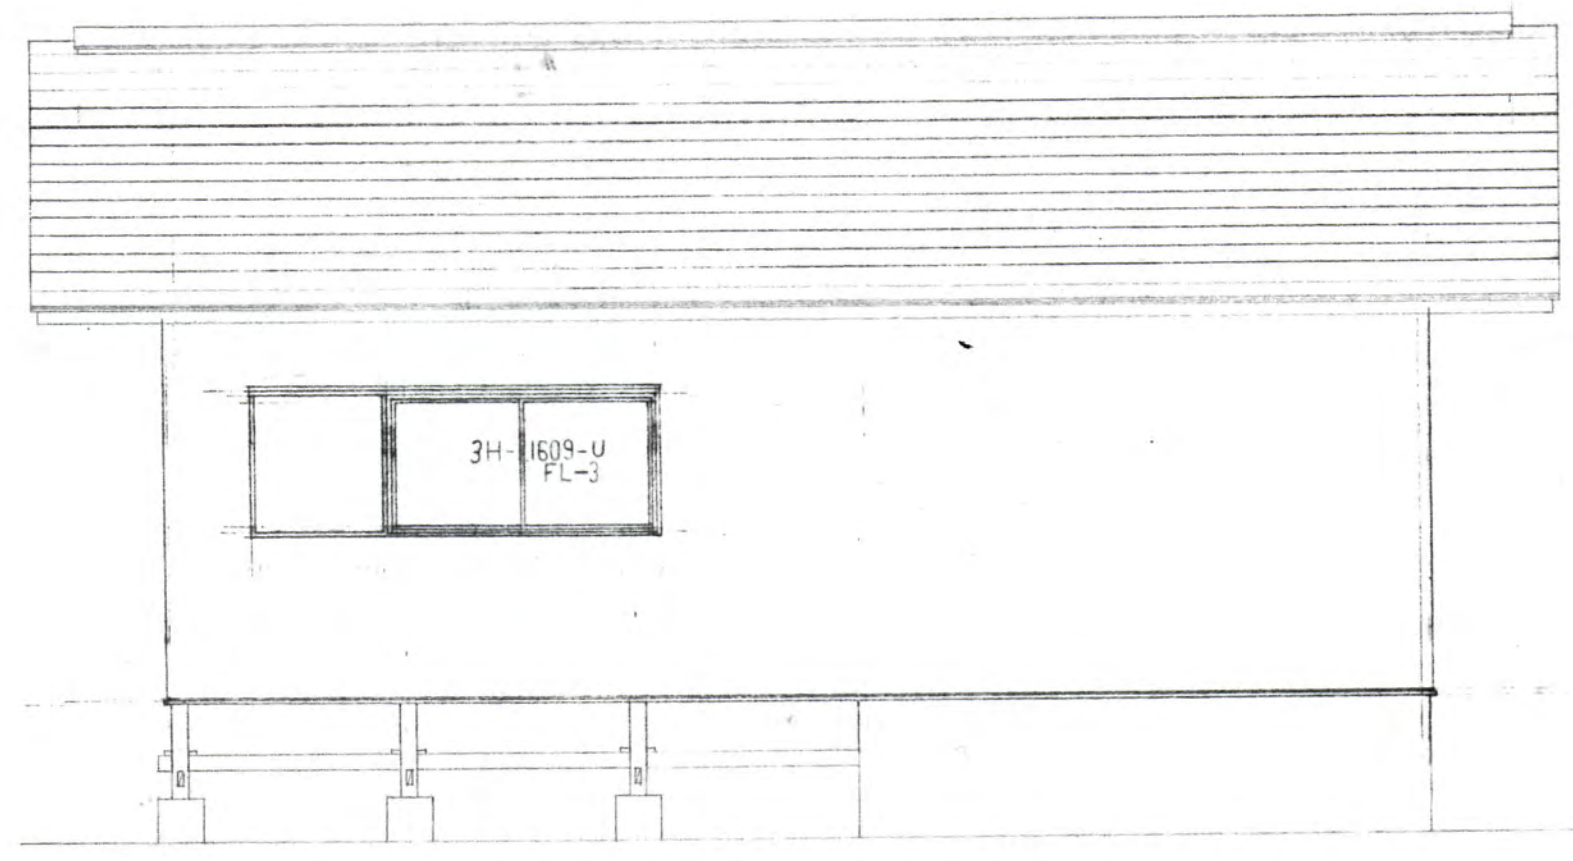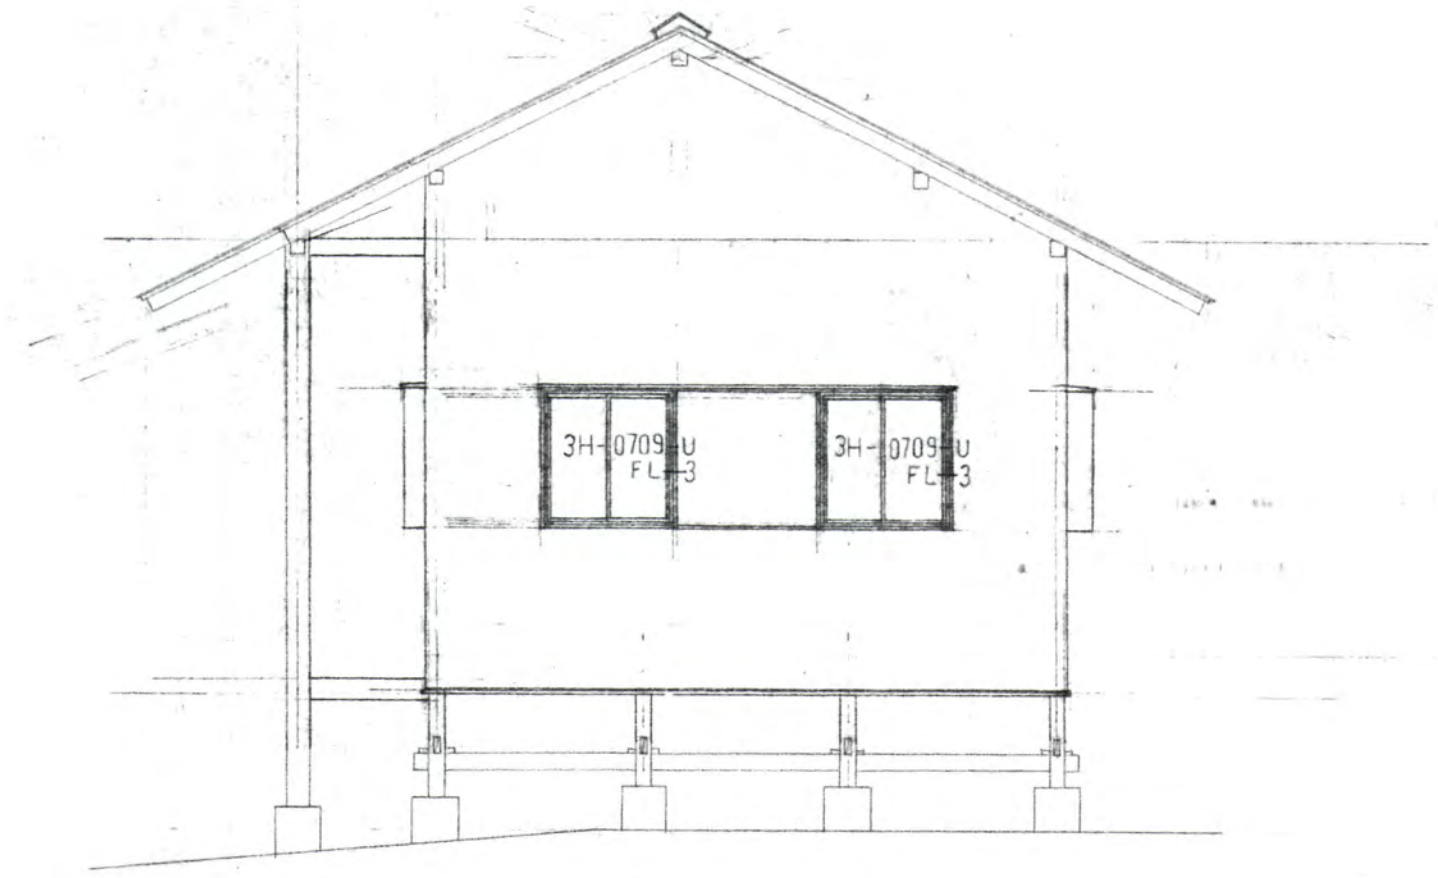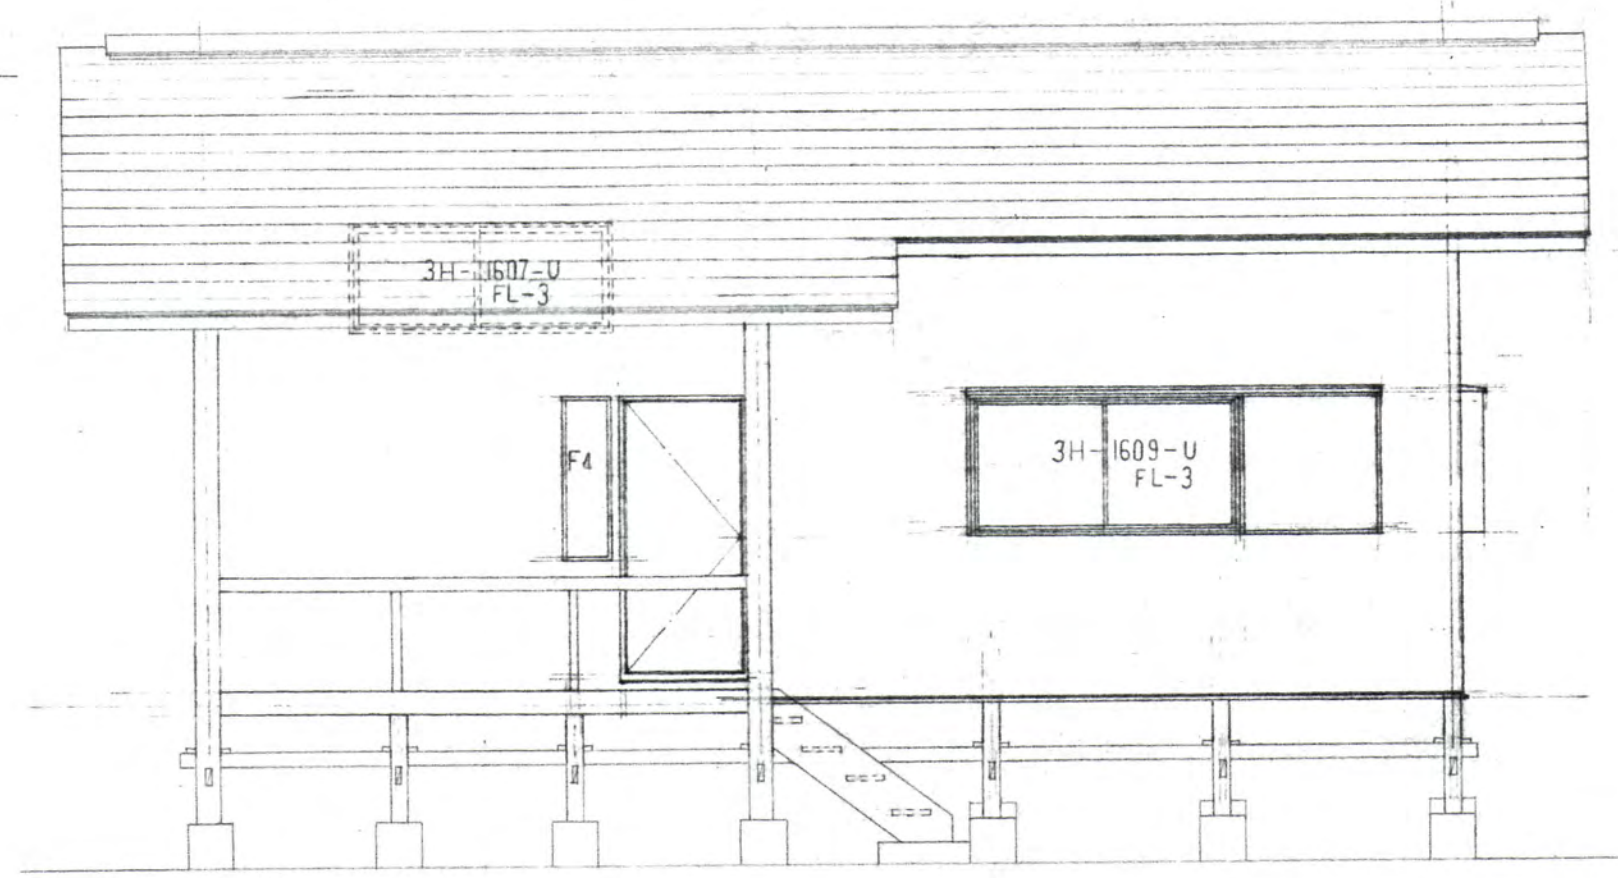


特記事項： 網戸は、FIX 以外のアルミサッシに取付
色は、ホワイト
品番は、YKK


訂正	月・日	一級建築士事務所 株式会社 三和技術コンサルタント 山形県村山市楯岡二日町7番21号 TEL (55)3535 註：設計変更の際は建築士法第19条による事	山形県知登録(1106)第447号 一級士第113527号 須良介	設計年月日	担当	検図	承認	工事名称	農村景観活用交流施設新築 工事設計図	縮尺 1:50	図面番号 A-156 A 16
	.			H 6. 5.				図面名称			
	.										

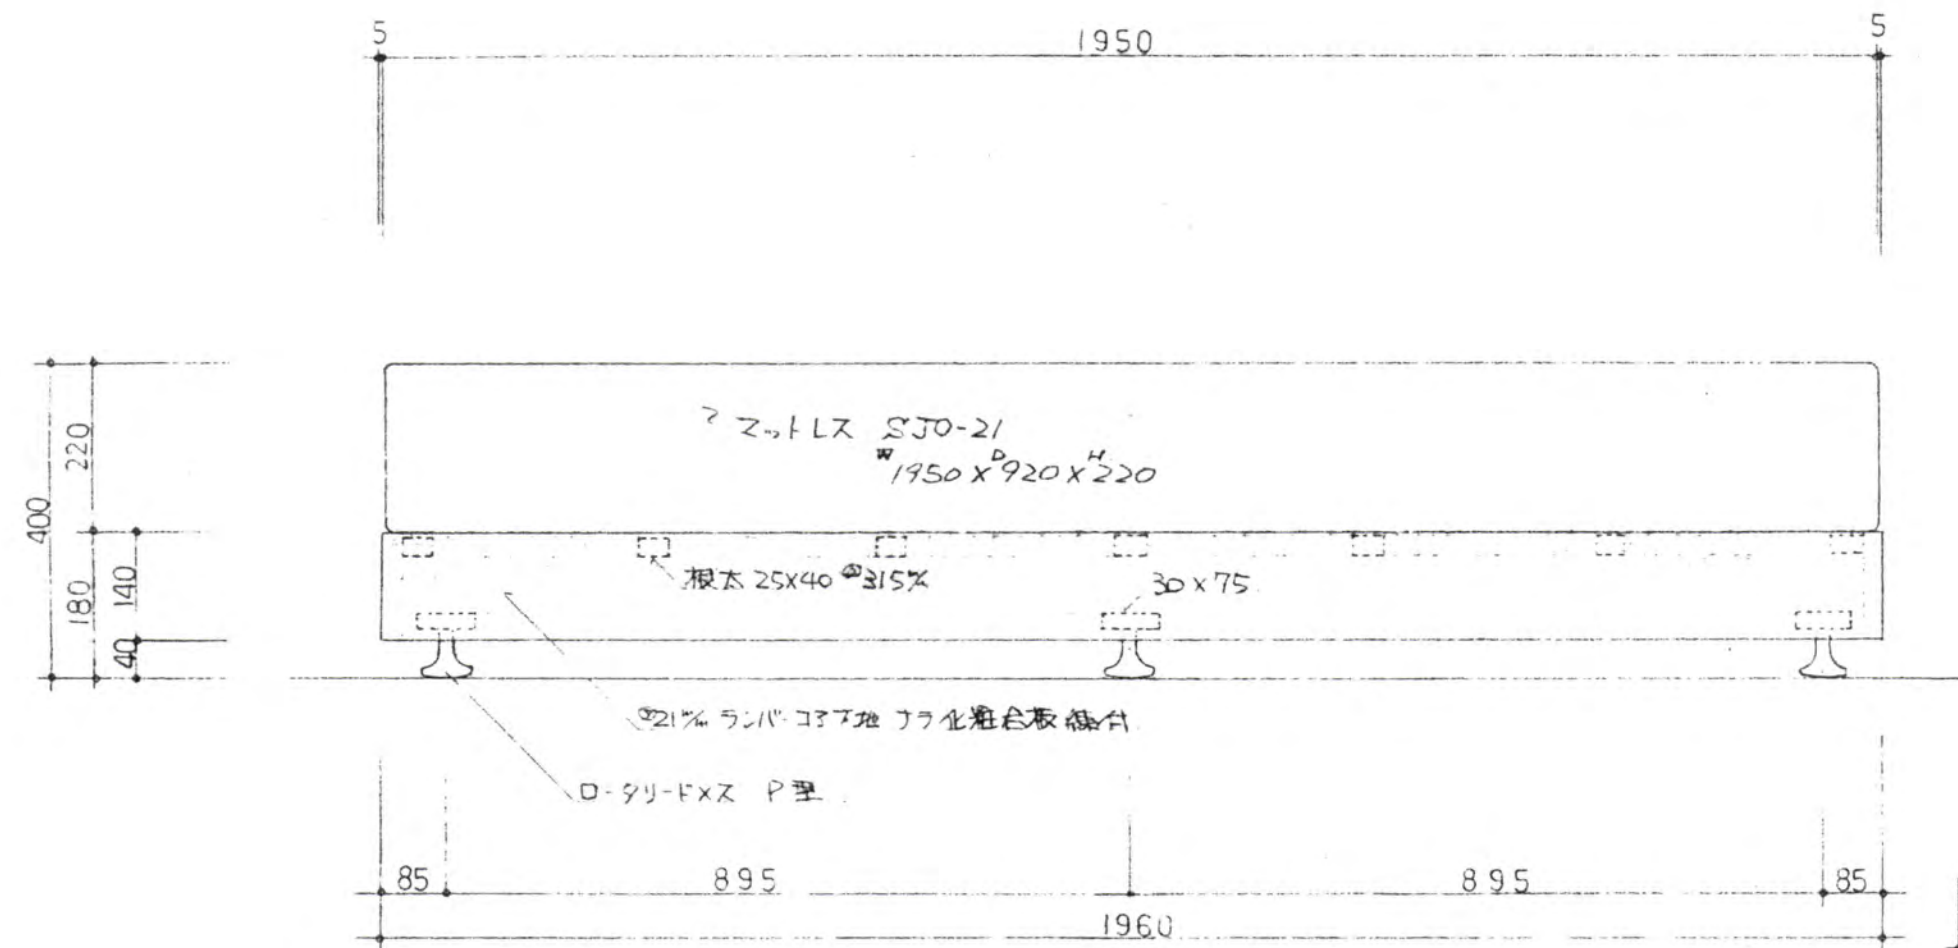


立面図 1:10

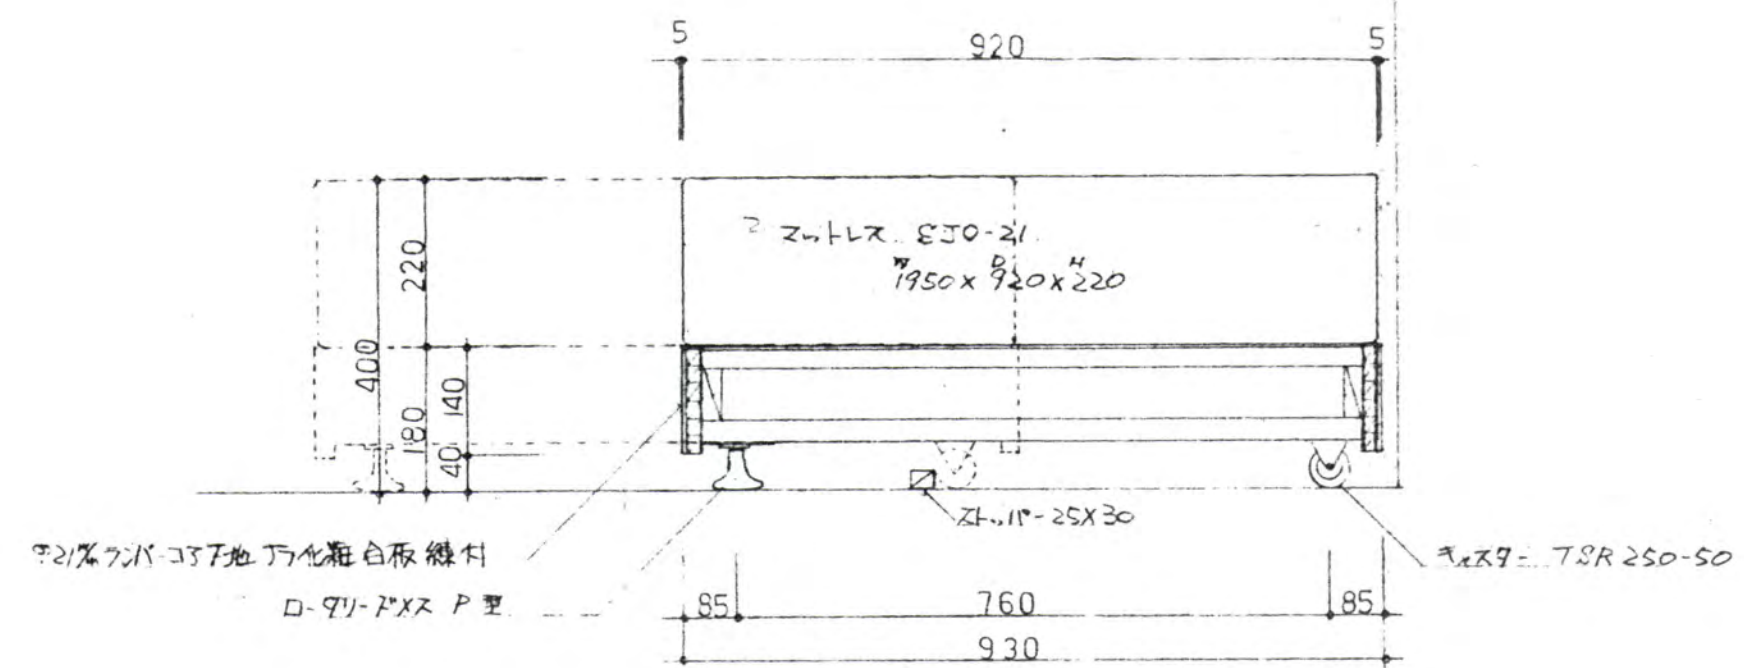

断面図 1:10

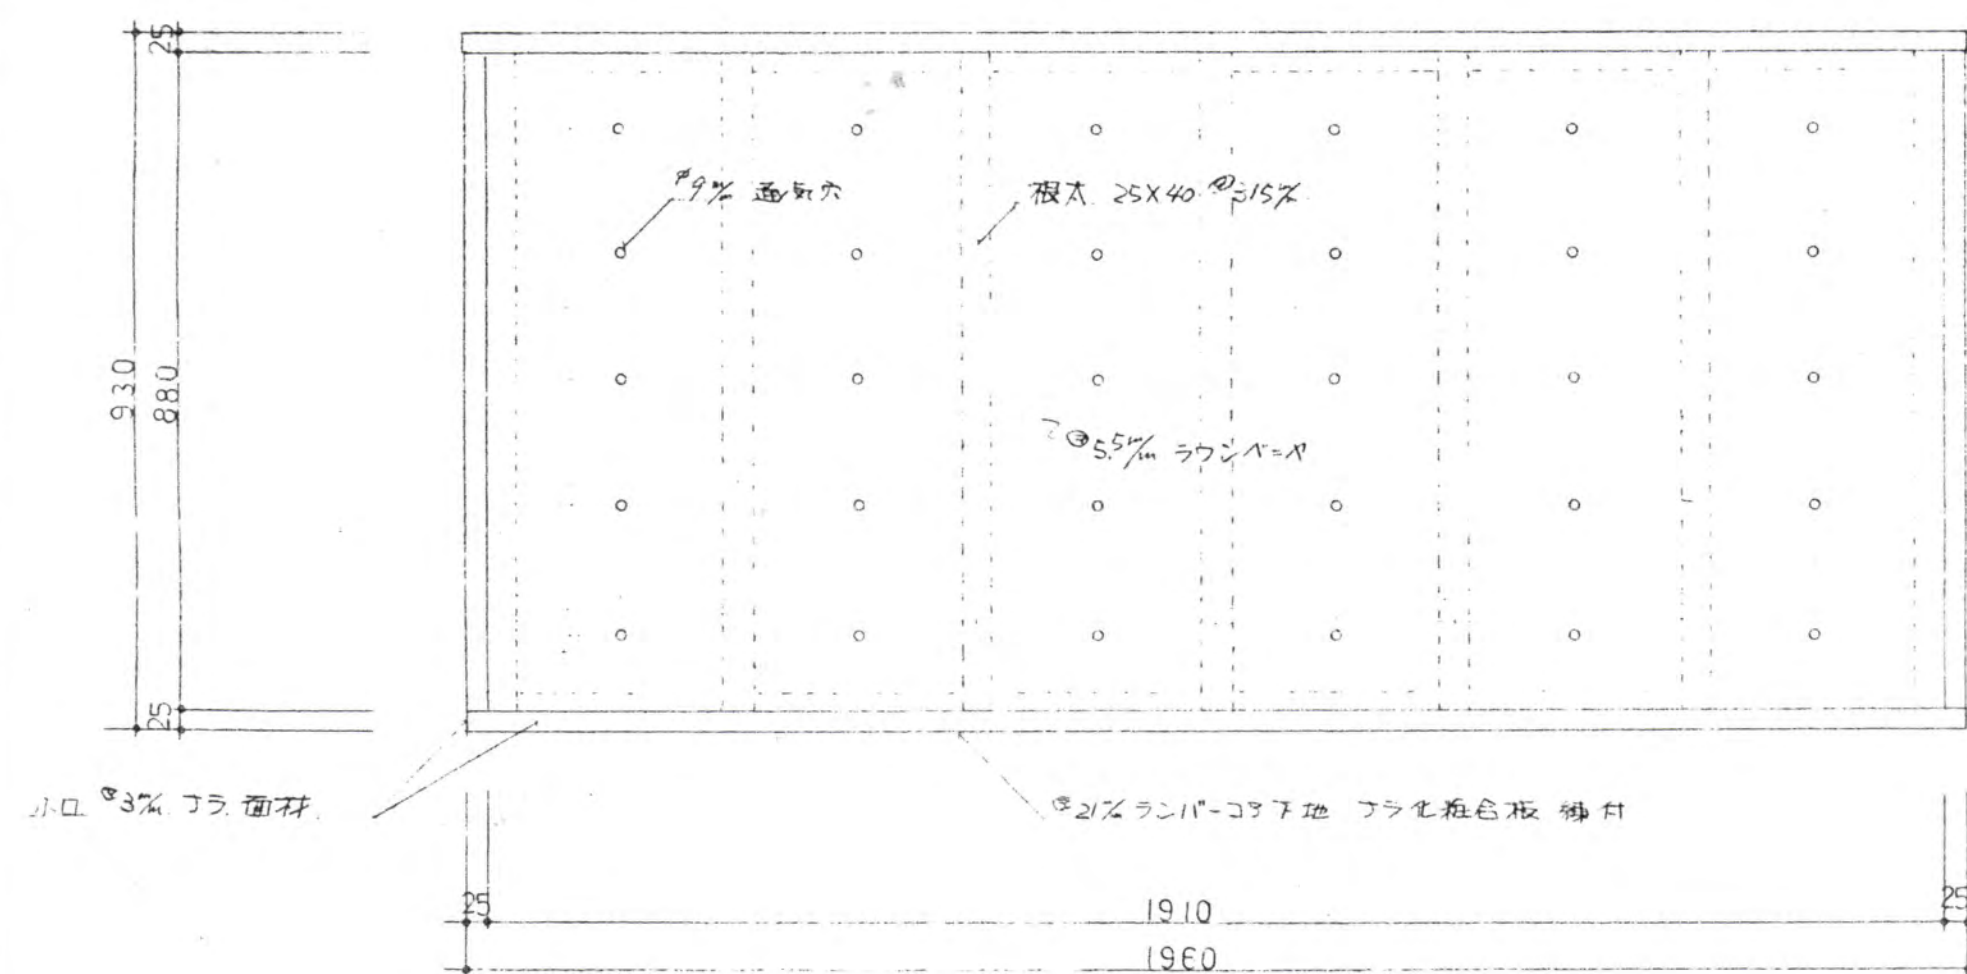

平面図 1:10

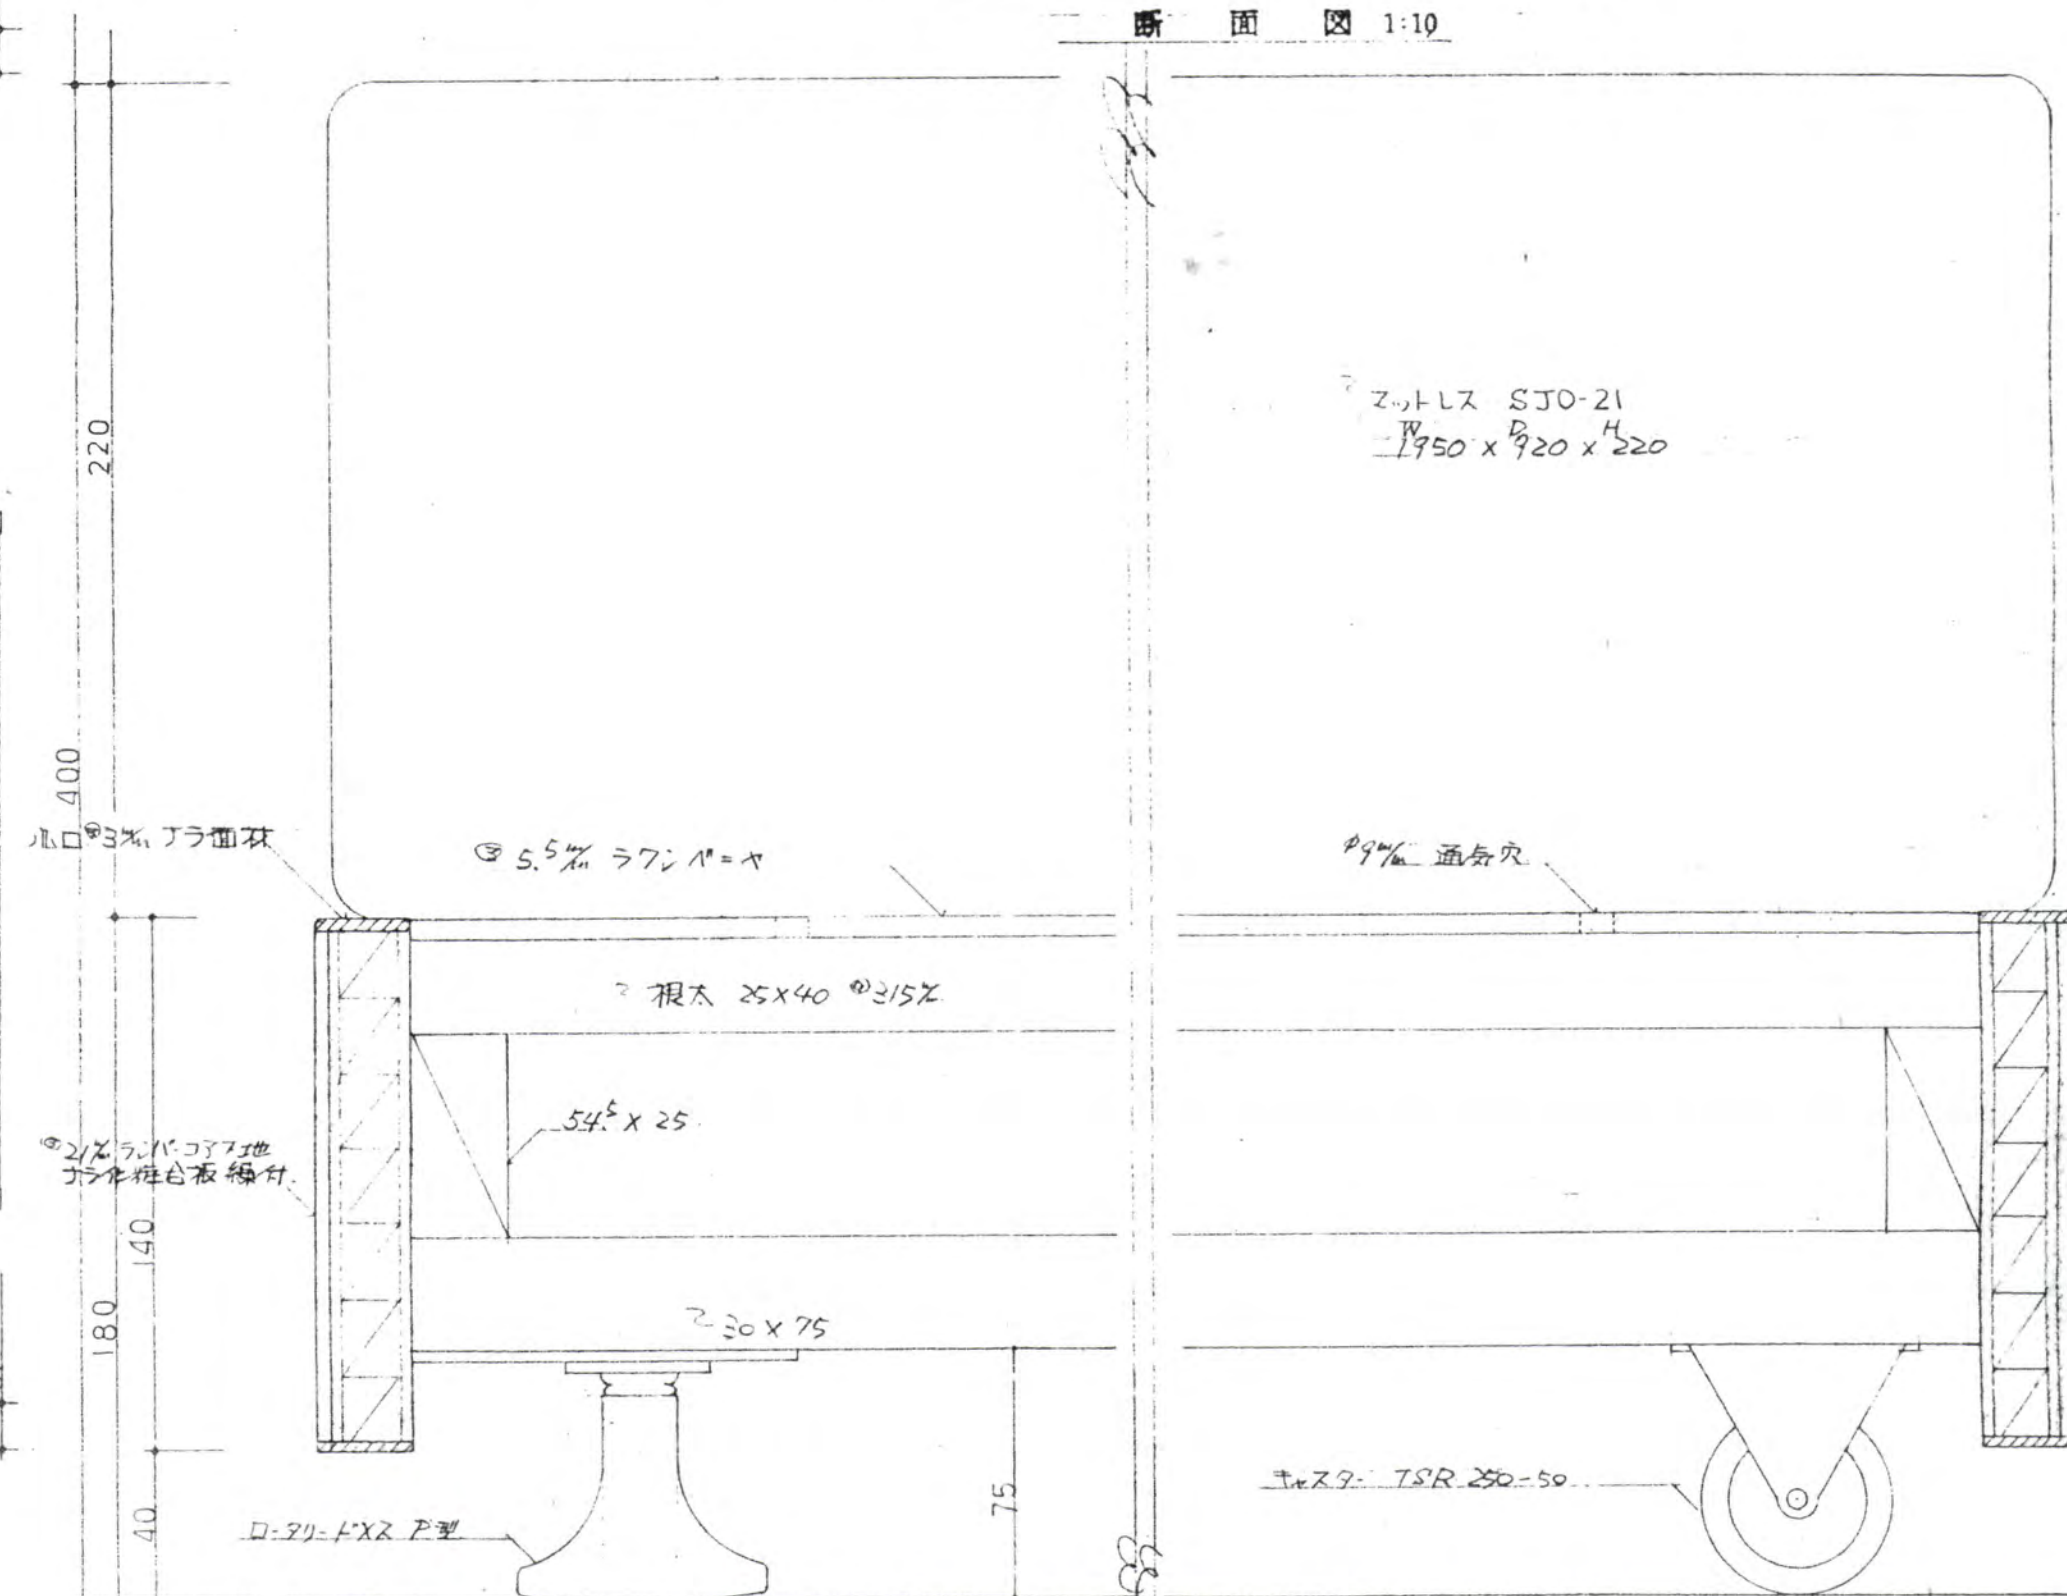


断面詳細図 1:2

訂正	月・日	一級建築士事務所 株式会社 三和技術コンサルタント	山形県知事登録(1106)第447号	設計年月日	担当	検図	承認	工事名称	農村景観活用交流施設新築	工事設計図	図面番号
		山形県村山市橋岡二日町7番21号 TEL (55)3535	一級建築士第113527号	H 6. 5.				図面名称	ベ-ッド 詳 細 図	縮尺	A
		註: 設計変更の際は建築士法第19条による事	新藤 良 介							1:10 1:2	17

A-1.5.6

平成5年度


訂正	月・日	一級建築士事務所 株式会社 三和技術コンサルタント 山形県村山市榑岡二日町7番21号 TEL (55)3535 註：設計変更の際は建築士法第19条による事	山形県知事登録(1106)第447号 一級建築士第113527号 須藤良介	設計年月日	担当	検図	承認	工事名称	農村景観活用交流施設新築	工事設計図	図面番号	
							図面名称					設備機材等指定名簿
	・				H. 6. 5							
	・											

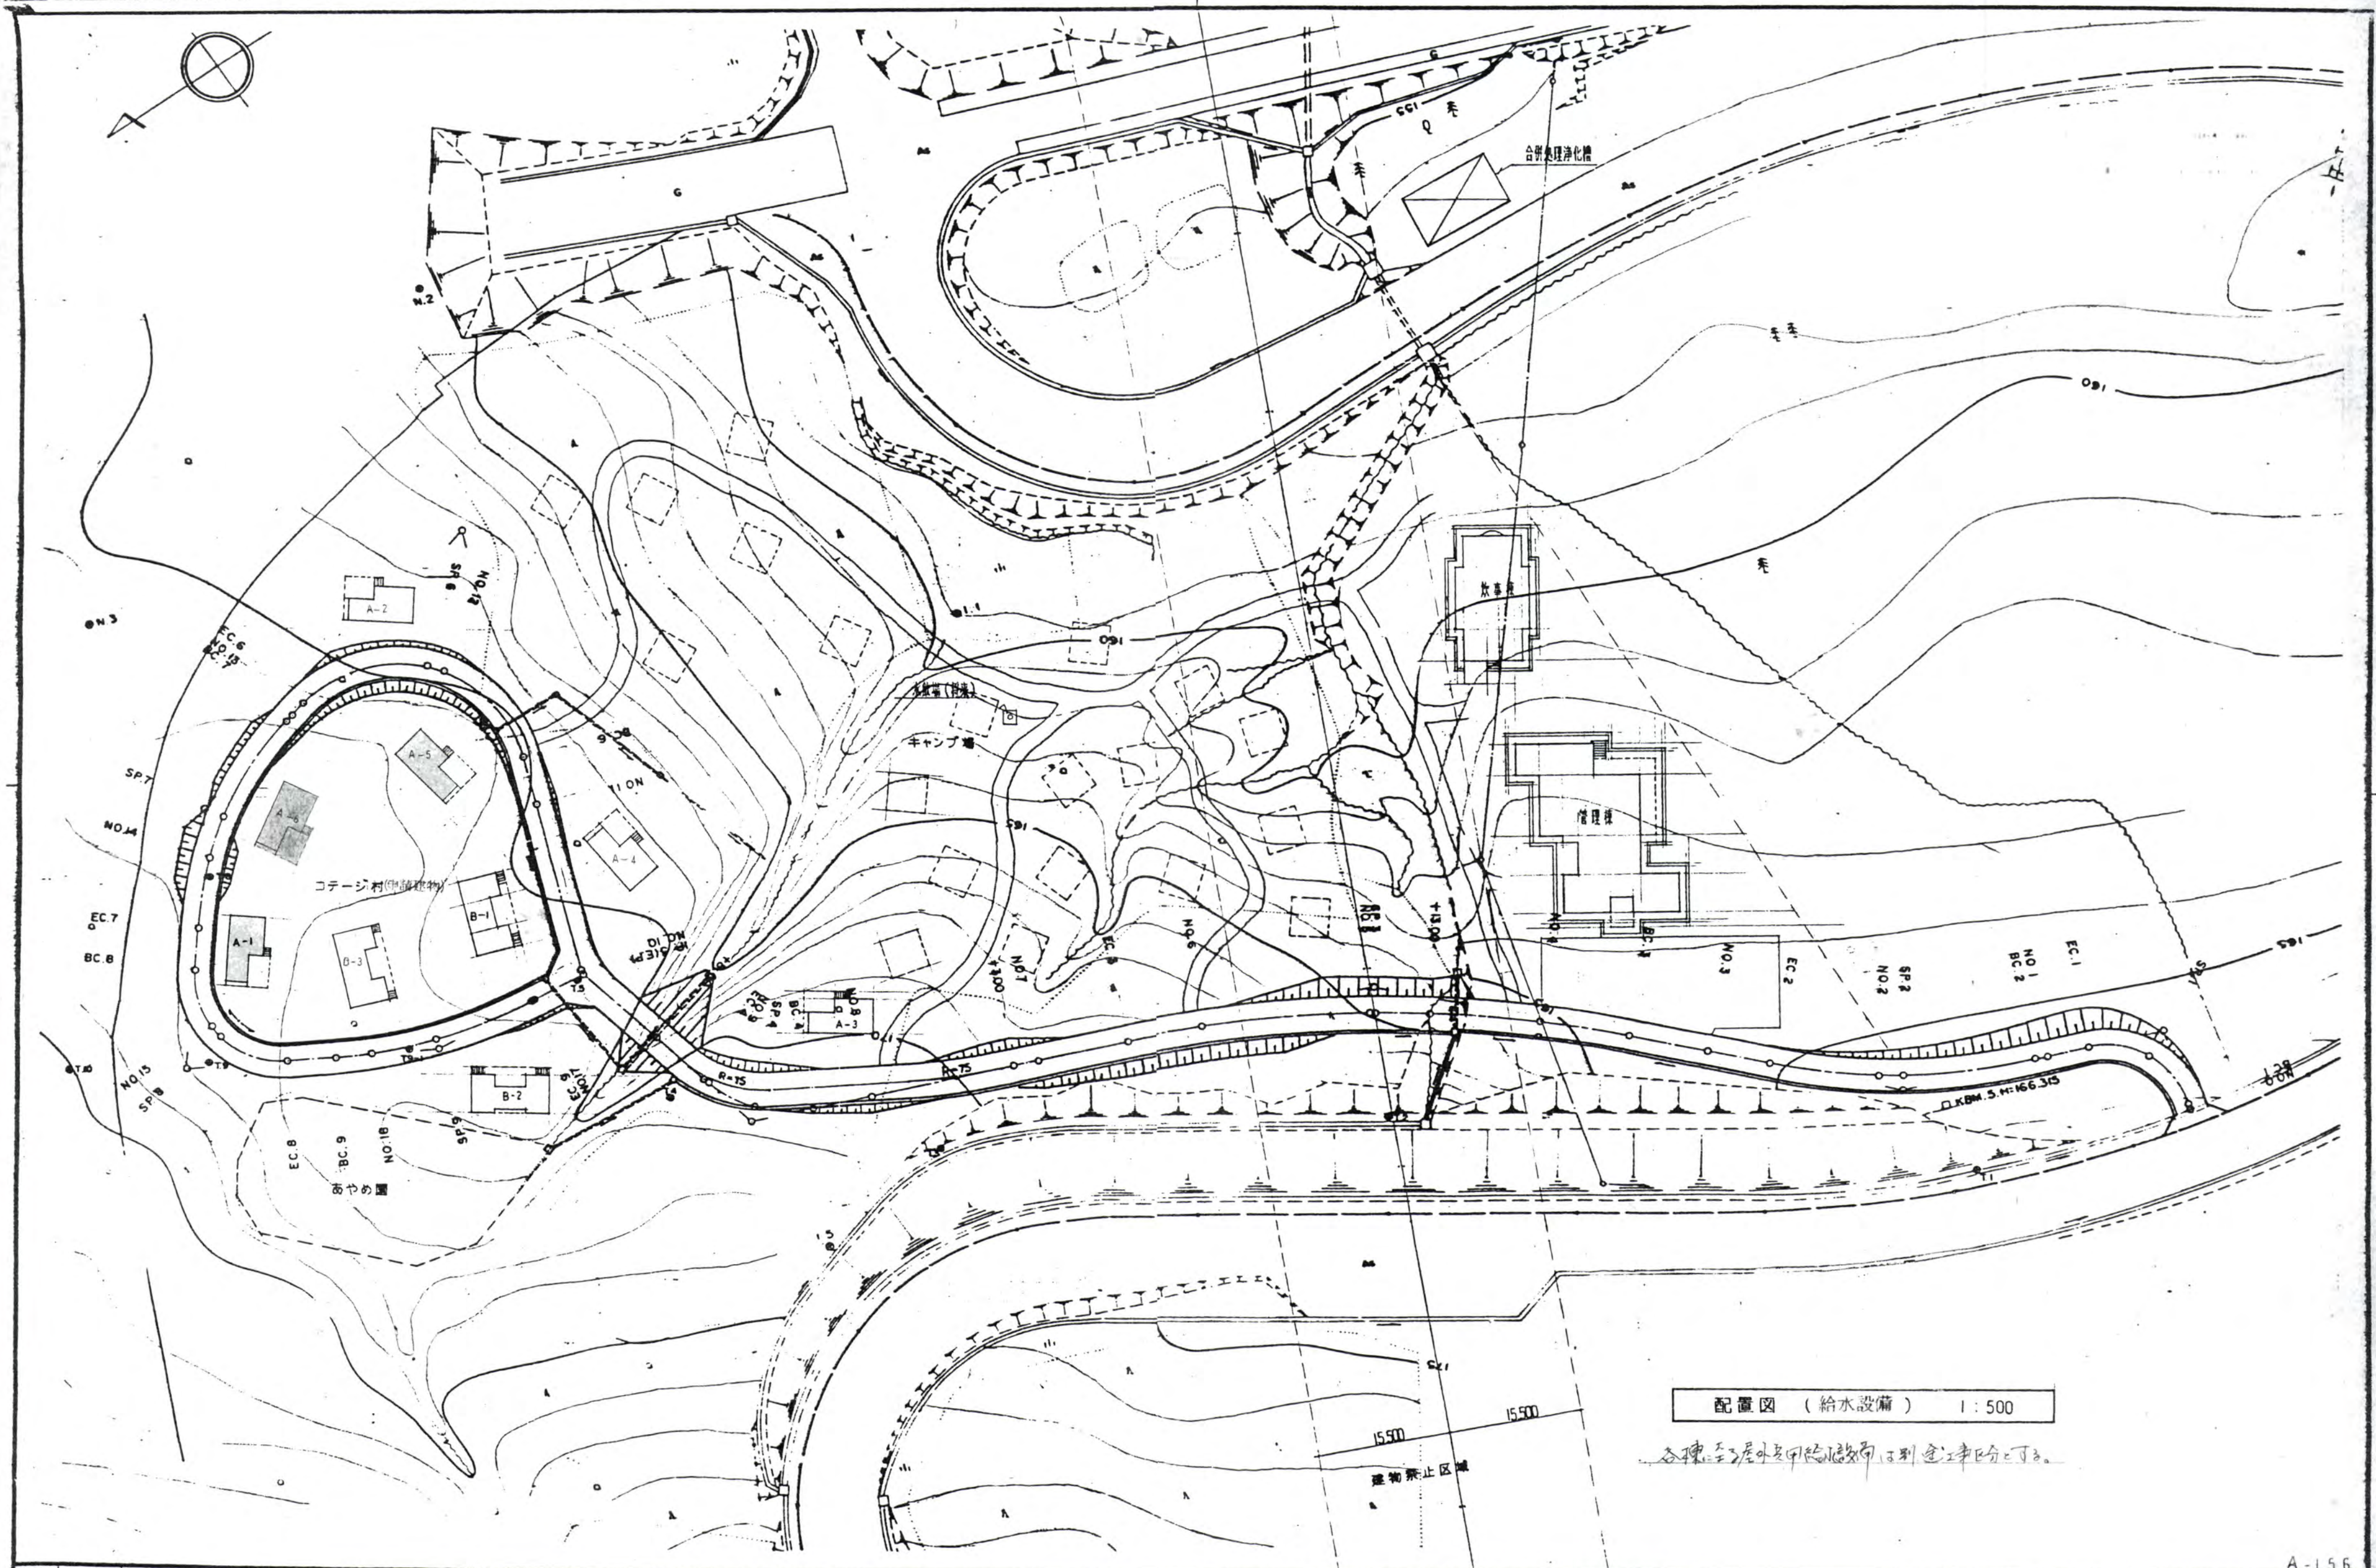

配置図 (給水設備) 1:500

各種工事の費用は別添付図面にて示す。

訂正	月. 日	一級建築士事務所 株式会社 三和技術コンサルタント 山形県村山市堀岡二丁目7番21号 TEL (55) 3535 注: 設計変更の際は建築士法第19条による事	山形県知事登録(1106)第447号 一級建築士第113527号 須藤 良介	設計年月日	担当	校 図	承認	工事名称 農村景観活用交流施設新築	工事設計図		図面番号 M 3
	H.6. 5						図面名称 配 置 図 (給水設備)				

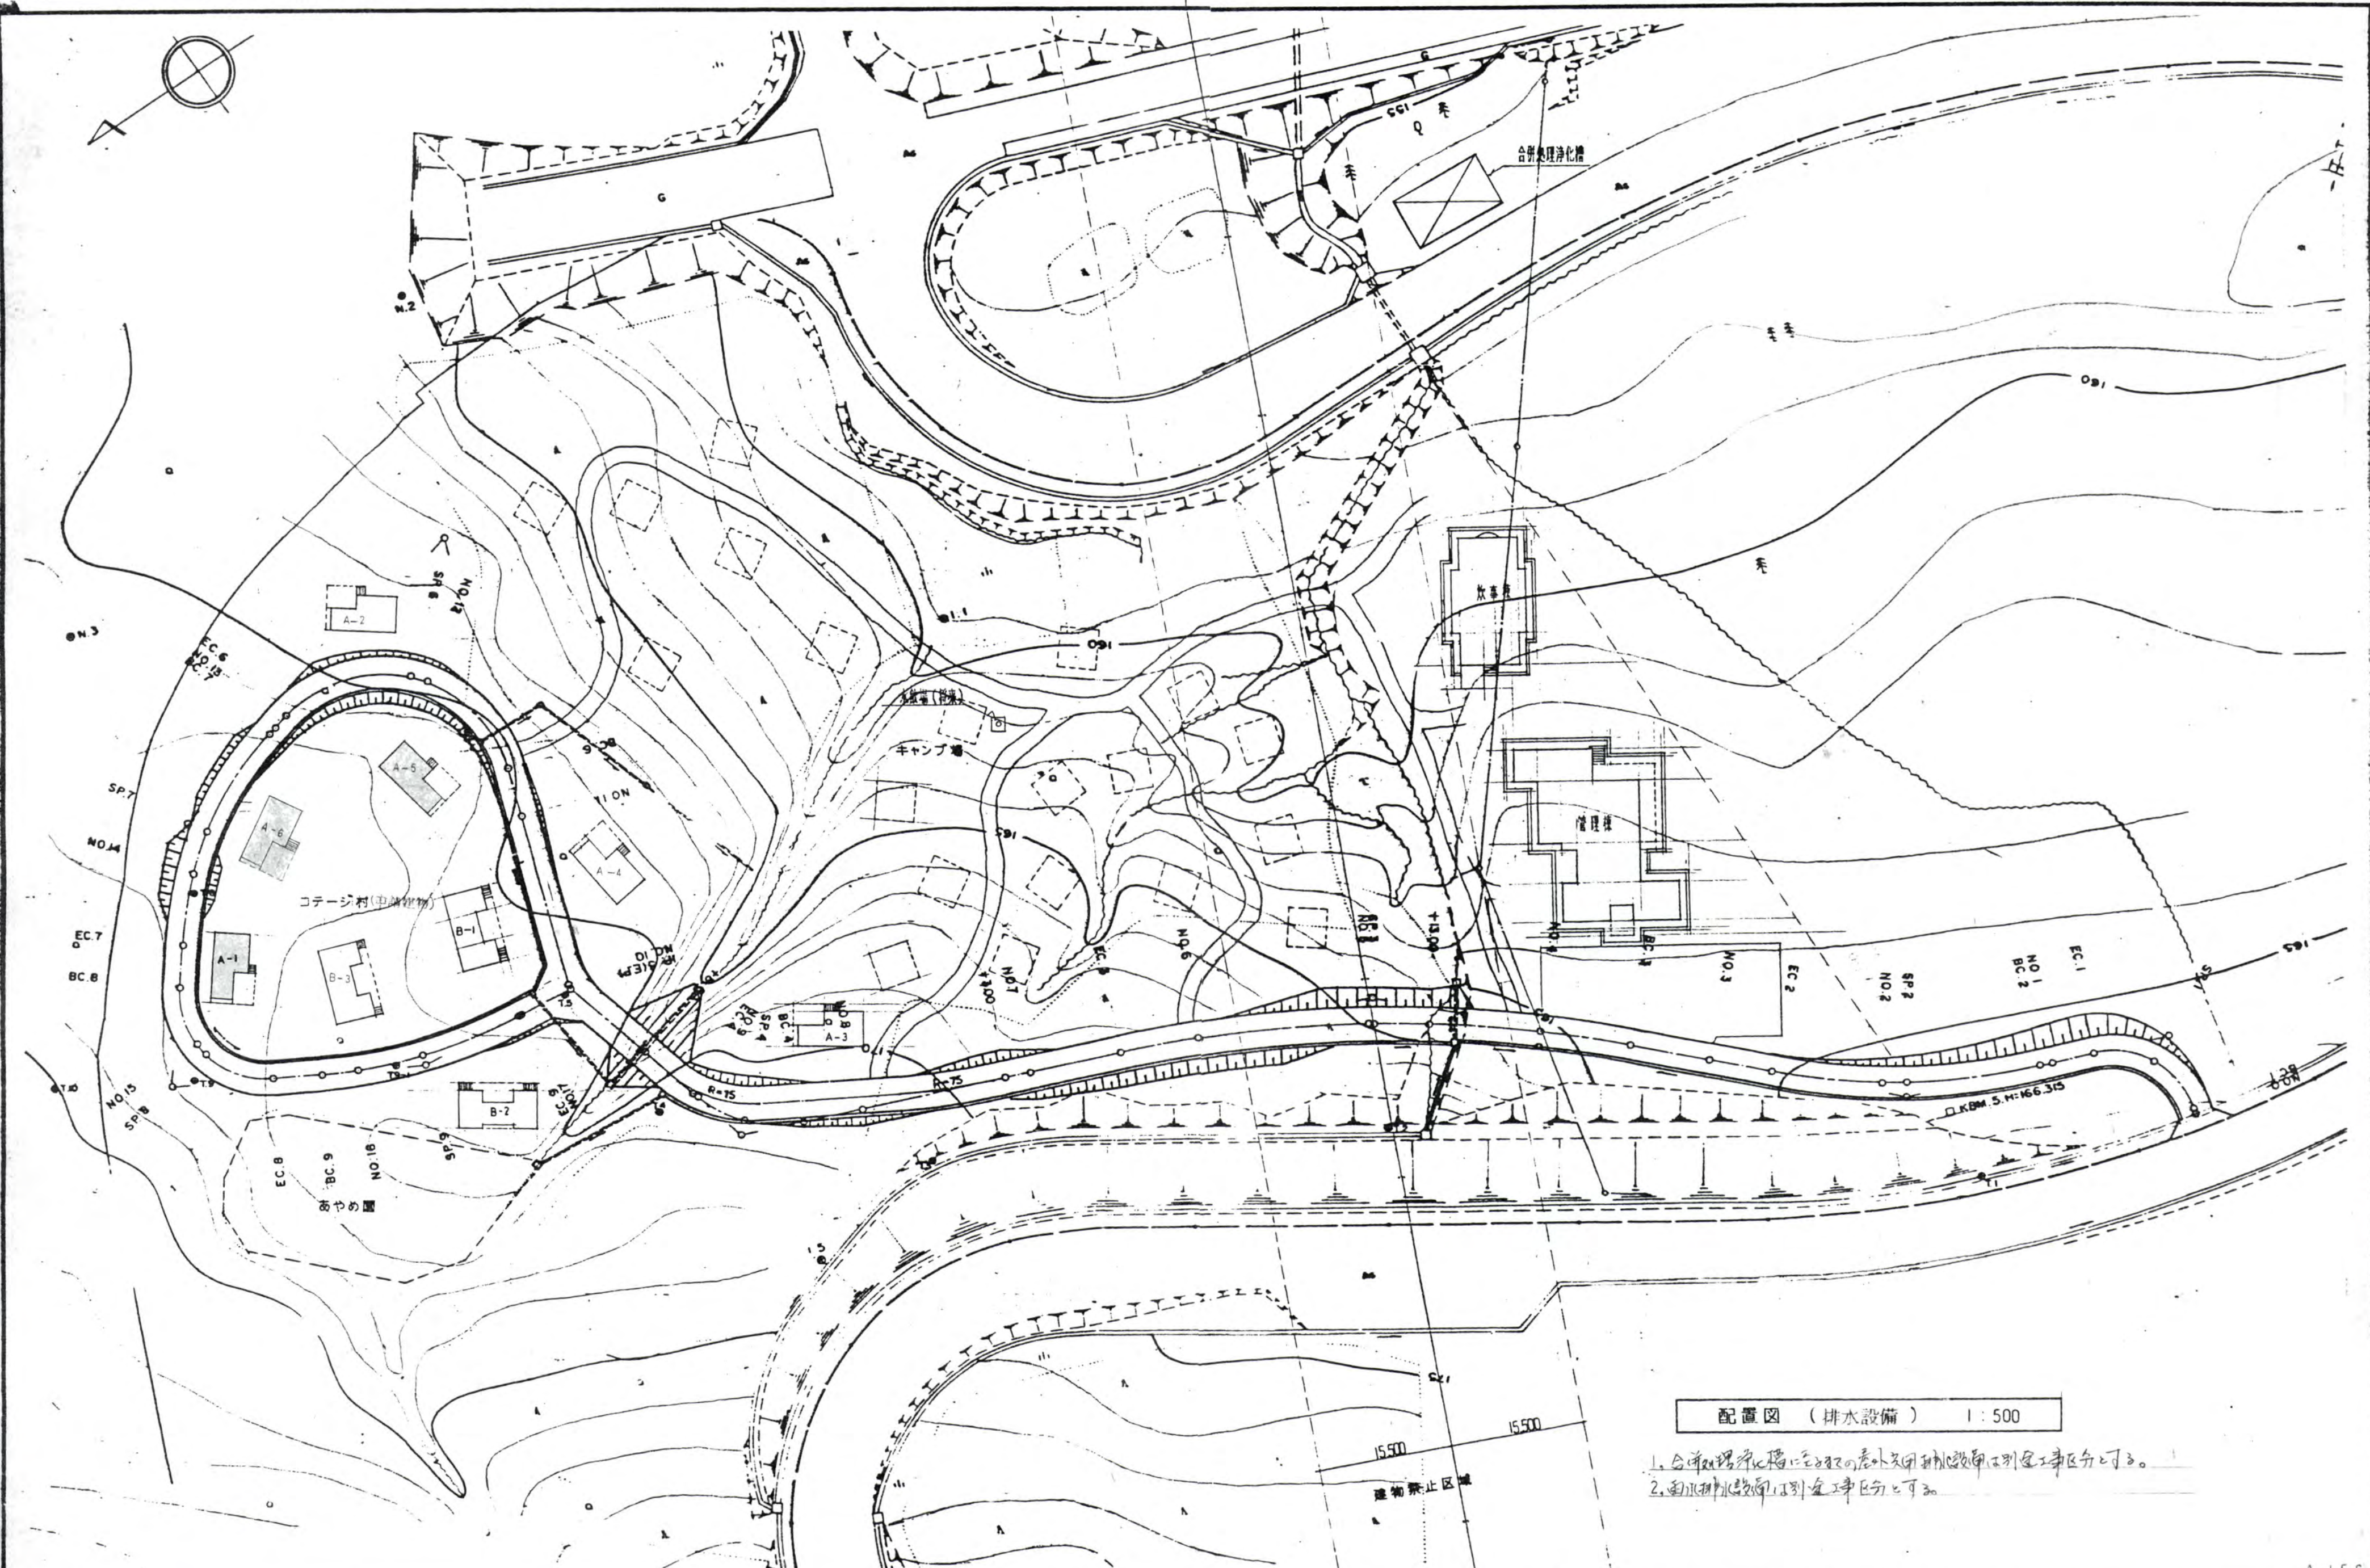

配置図 (排水設備) 1:500

1. 合併処理浄化槽に接続する排水設備は別図工事区分可。
2. 雨水排水設備は別図工事区分可。


訂正	月・日		一級建築士事務所 株式会社 三和技術コンサルタント 山形県村山市橋岡二丁目7番21号 TEL (55)3535 注: 設計変更の際は建築士法第19条による事	山形県知事登録(1106)第447号 一級建築士第113527号 須藤 良介	設計年月日 H.6. 5	担当	検図	承認	工事名称 図面名称	農村景観活用交流施設新築 配置図 (排水設備)	工事設計図 縮尺 1:500	図面番号 M 4
----	-----	--	--	--	-----------------	----	----	----	--------------	----------------------------	----------------------	----------------


記号	樹仕様	樹寸法	樹深さ	蓋仕様	備考	地盤高(対)
(1)	SC-2	450□	550	MHB	コテージ 3 基	
(2)	〃	〃	550	〃	コテージ 3 基	(1) ± 0
(3)	SC-2	450□	600	MHB	2 基	(2) - 100
(4)	〃	〃	600	〃		(3) - 500
(5)	〃	〃	600	〃		(4) - 300
(6)	〃	〃	600	〃		(5) - 300
(7)	〃	〃	600	〃		(6) - 100
(8)	〃	〃	600	〃		(7) - 1500
(9)	〃	〃	600	〃		(8) - 1000
(10)	〃	〃	500	〃		(9) - 3000
(11)	〃	〃	500	〃		(10) - 2500
(12)	〃	〃	500	〃		(11) - 2000
(13)	〃	〃	500	〃		(12) - 600
(14)	〃	〃	500	〃		(13) - 1000
(15)	〃	〃	500	〃		(14) - 1000
(16)	〃	〃	600	〃		(15) - 100
(17)	〃	〃	600	〃		(16) - 200
(18)	〃	〃	600	〃		(17) - 800
(19)	〃	〃	600	〃		(18) - 1000
(20)	SC-3	600□	650	〃		(19) - 100
(21)	〃	〃	650	〃		(20) - 200
(22)	〃	〃	720	〃		(21) ± 0
	浄化槽	—	750	—		(22) ± 0
(30)	SC-2	450□	600	MHB		(2) - 100
(31)	〃	〃	500	〃		(30) - 500
(32)	〃	〃	500	〃		(31) - 500
	NO. 6 に接続					
(33)	SC-2	450□	600	MHB		(2) - 300
(34)	〃	〃	500	〃		(33) - 500
	NO. 9 に接続					
(35)	SC-2	450□	600	MHB		(2) - 100
	NO. 8 に接続					
(40)	SC-2	450□	600	MHB		(2) - 100
(41)	〃	〃	500	〃		(40) - 1300
(42)	〃	〃	500	〃		(41) - 2000
(43)	〃	〃	500	〃		(42) - 3000
(44)	〃	〃	500	〃		(43) - 2000
	NO. 15 に接続					

記号	樹仕様	樹寸法	樹深さ	蓋仕様	備考	地盤高 (ℳ)
(50)	SC-2	450 [□]	580 ^H	MHB		
(51)	≡	≡	580	≡		(50) - 100
(52)	≡	≡	600	≡		(51) - 300
(53)	≡	≡	500	≡		(52) - 300
(54)	≡	≡	500	≡		(53) - 300
(55)	≡	≡	600	≡		(54) ± 0
(56)	≡	≡	500	≡		(55) - 1,600
(57)	SC-3	600 [□]	760	≡		(56) - 1,600
(58)	≡	≡	650	≡		(57) - 900
	NO. 20 に接続					
(59)	RC-2	450 [□]	520	MHB	トラップ樹	(52) ± 0
(60)	SC-2	450 [□]	560	≡		(59) ± 0
	グリース阻集器より NO. 52 に接続					
(61)	RC-2	450 [□]	520	MHB	トラップ樹	± 0
(62)	SC-2	450 [□]	560	≡		(61) ± 0
(63)	≡	≡	500	≡		(62) - 1,200
(64)	≡	≡	500	≡		(63) - 100
(65)	≡	≡	560	≡		(64) ± 0
	NO. 55 に接続					
(66)	SC-2	450 [□]	580	MHB		± 0
(67)	SC-3	600 [□]	620	≡		(66) ± 0
(68)	≡	≡	670	≡		(67) ± 0
(69)	≡	≡	710	≡		(68) ± 0
	NO. 57 に接続					
	汚水樹リスト					
(70)	SC-2	450 [□]	560	MHB		± 0
(71)	≡	≡	590	≡		(70) ± 0
(72)	SC-3	600 [□]	680	≡		(71) ± 0
(73)	≡	≡	710	≡		(72) ± 0
(74)	≡	≡	500	≡		(73) - 500
(75)	≡	≡	500	≡		(74) - 200
(76)	≡	≡	500	≡		(75) - 200
(77)	≡	≡	500	≡		(76) - 200
(78)	≡	≡	500	≡		(77) - 200
(79)	≡	≡	500	≡		(78) - 200



記号	樹仕様	樹寸法	樹深さ	蓋仕様	備考	地盤高 (鈔)
(80)	SC-2	450 [□]	500 ^H	MHB		(79) - 200
(81)	≡	≡	500	≡		(80) - 200
(82)	≡	≡	500	≡		(81) - 200
(83)	≡	≡	500	≡		(82) - 200
(84)	≡	≡	520	≡		(83) - 150
(85)	≡	≡	540	≡		(84) - 150
(86)	≡	≡	560	≡		(85) - 150
	NO. 21	に接続				(86) - 100

記号	樹仕様	樹寸法	樹深さ	蓋仕様	備考	地盤高 (綽)
◇A	RC-2	450 [□]	500 ^H	MHB		7基
◇B	≡	≡	500	≡		±0
◇C	≡	≡	600	≡		◇B ±0
	浄化槽より		1.170	MHB		
◇D	RC-3	600 [□]	1.150	≡		±0
◇E	RC-4	900 [○]	1.200	≡		◇D ±0
◇F	RC-3	600 [□]	610	≡		◇E -1.500
	道路側溝					
◇G	RC-3	600 [□]	1.200	MHB		

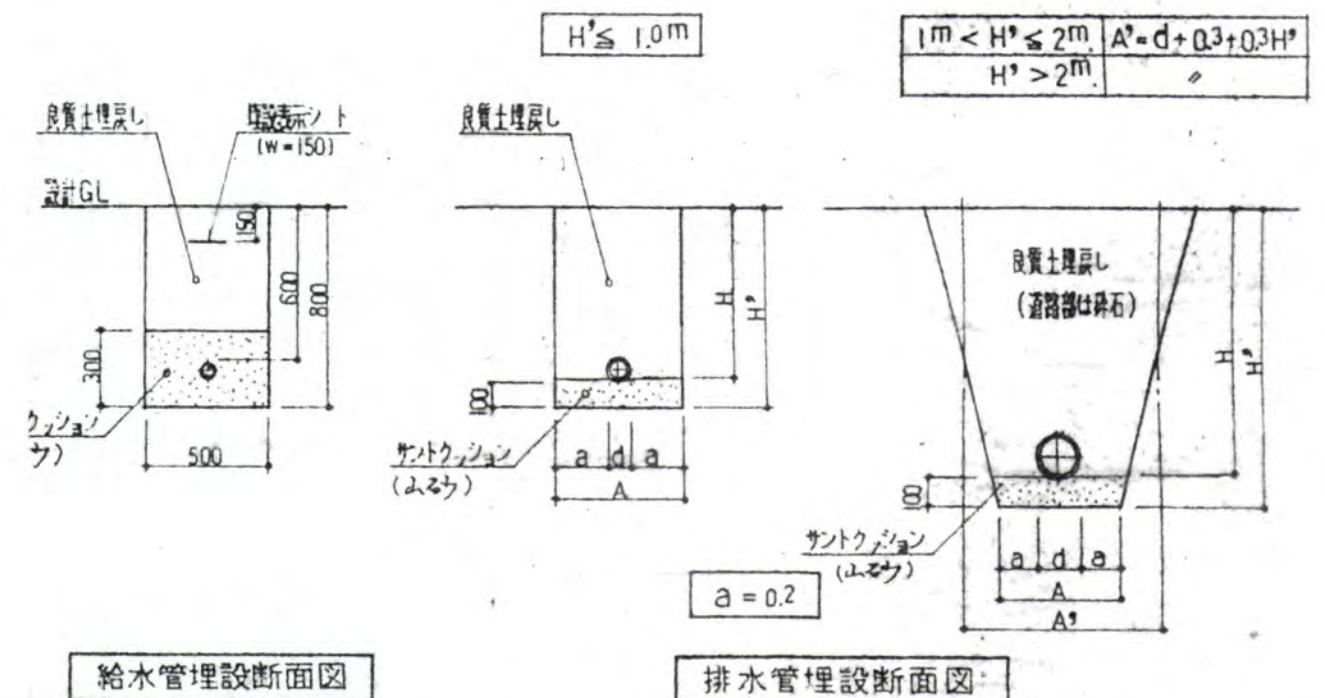

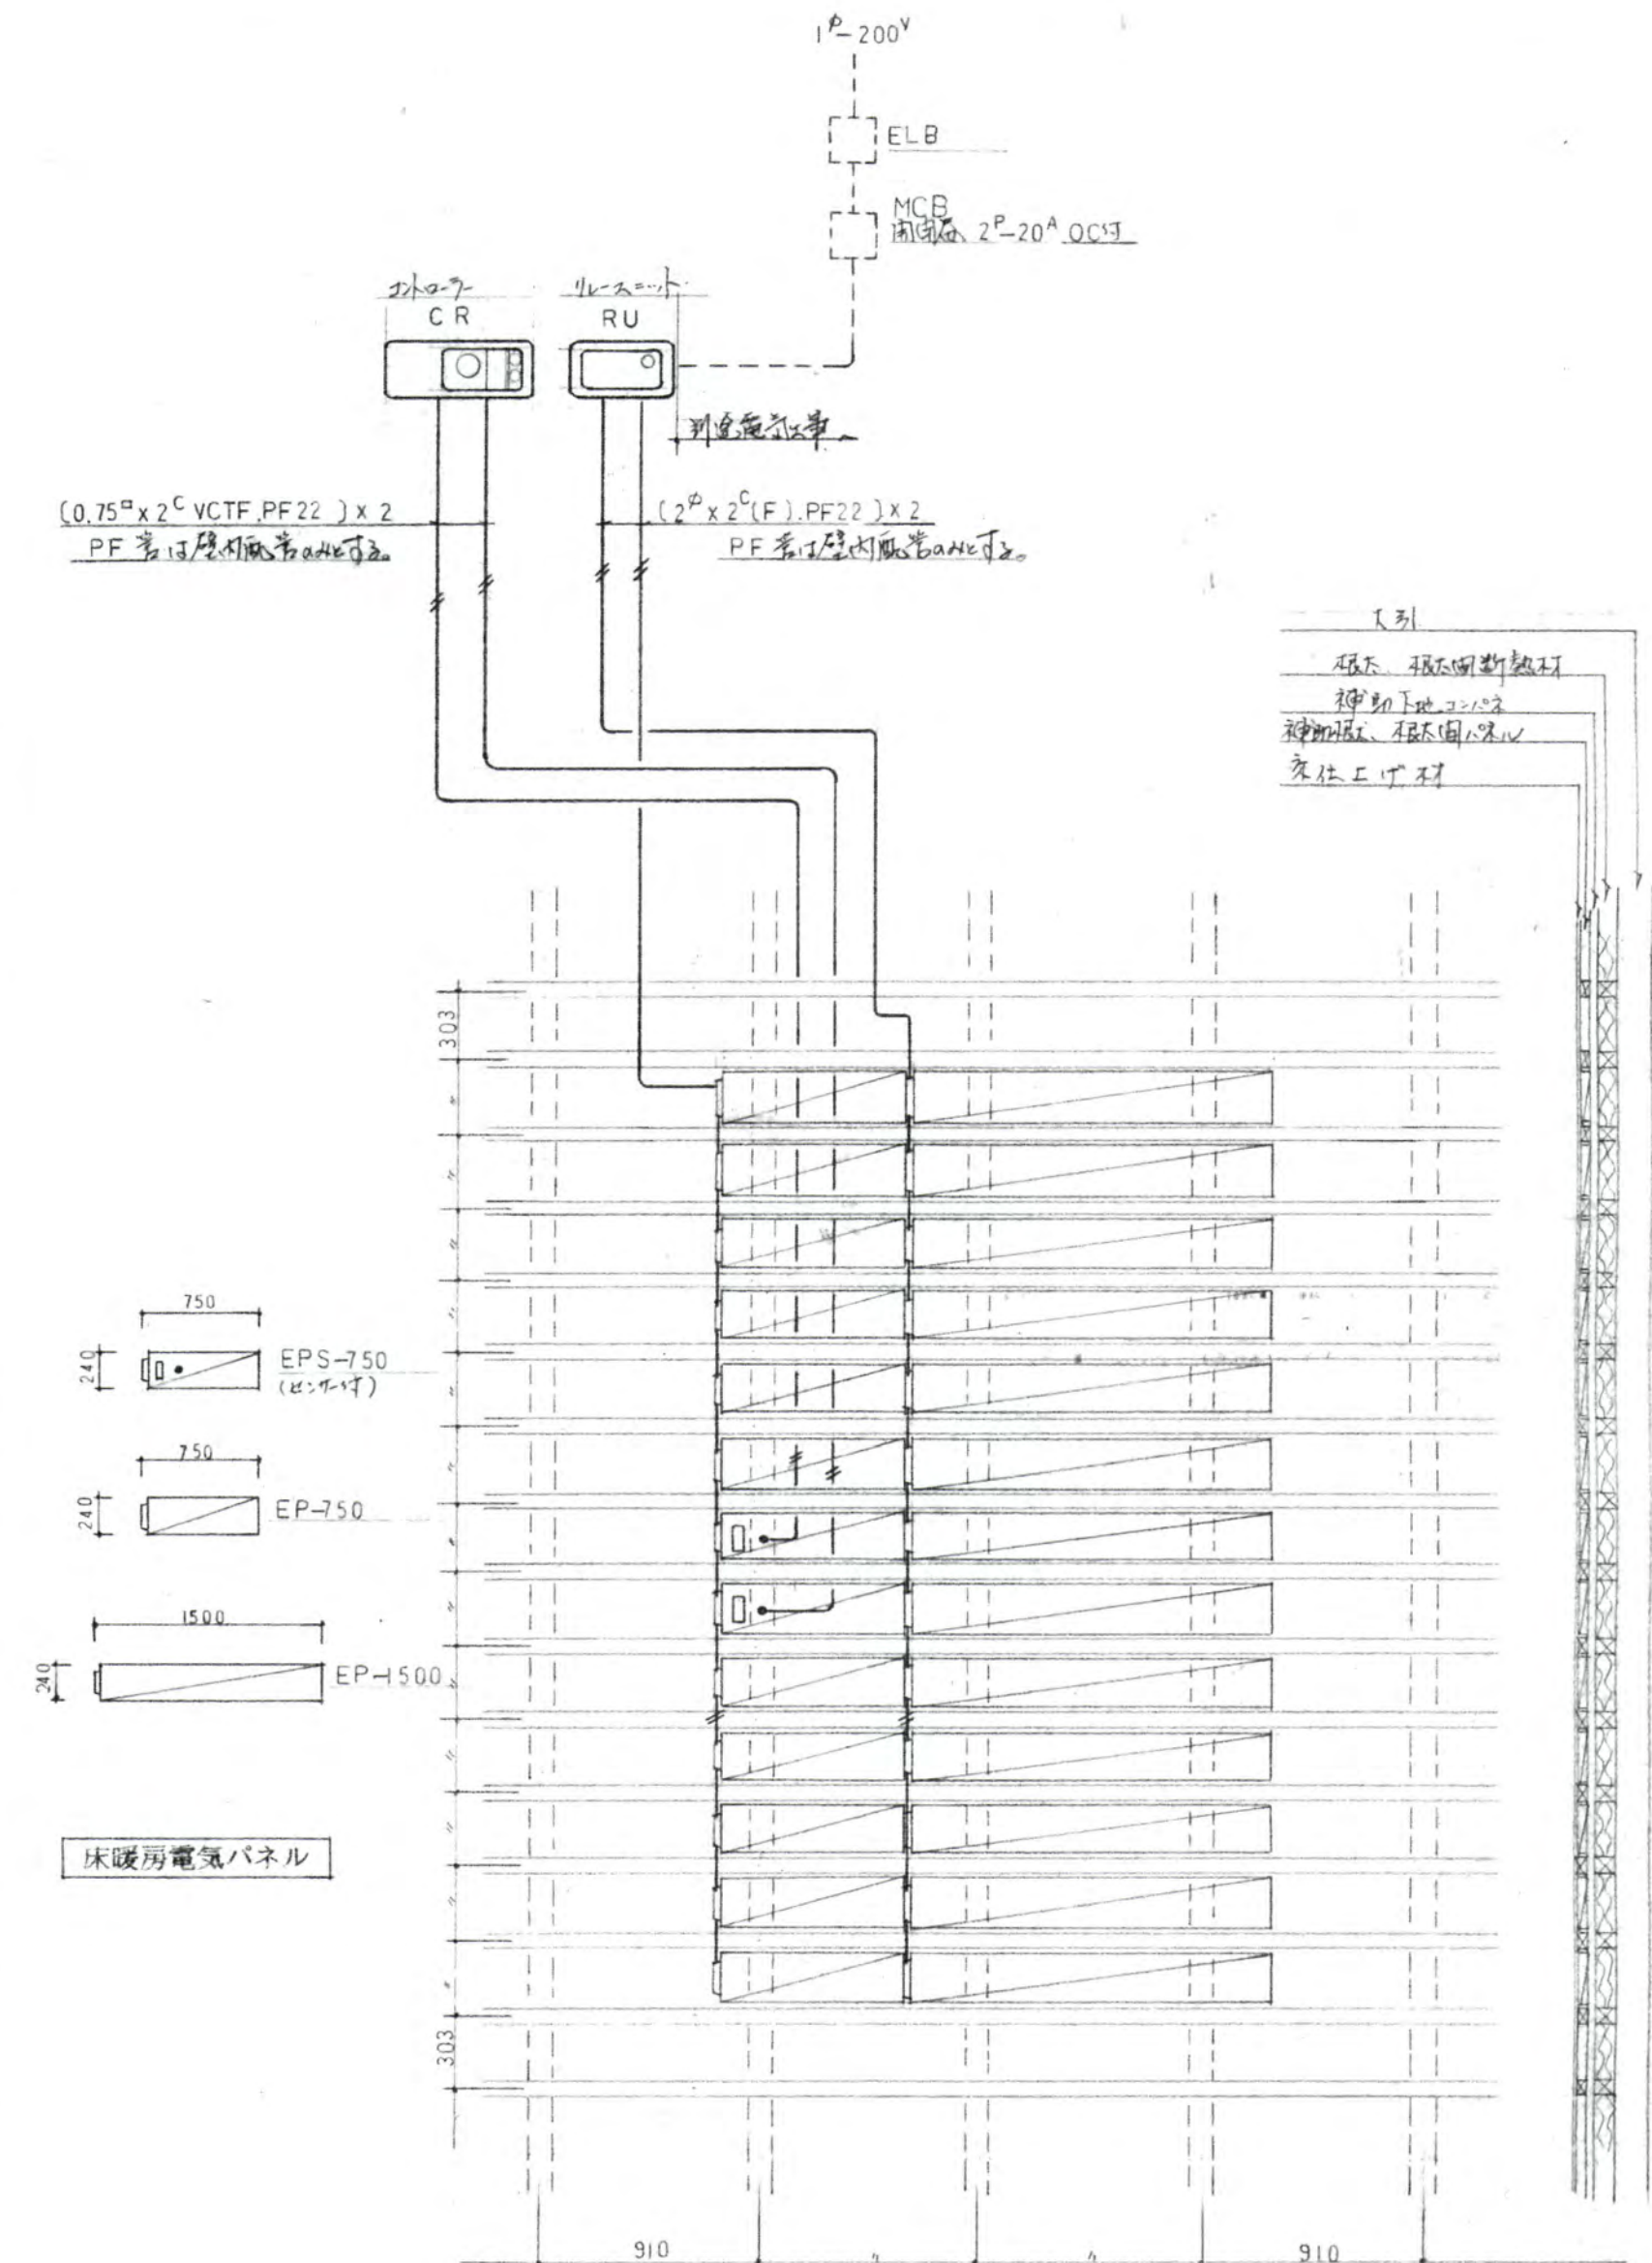[illegible]


床暖房電気パネル布設要領図

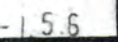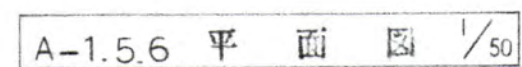


訂正	月・日	一級建築士事務所 株式会社 三和技術コンサルタント 山形県村山市桶岡二町2番21号 TEL (55) 3535 注：設計変更の際は建築士法第19条による事	山形県知事登録(1106)第447号 一級建築士 須藤 良介	設計年月日 H. 6. 5	担当 	検図 	承認 	工事名称 農村景観活用交流施設新築	図面名称 換気設備 冷暖房設備 (A-1.5.6) 平面図	縮尺 1:50	図面番号 M 7
----	-----	---	-----------------------------------	------------------	---	---	---	----------------------	-------------------------------------	------------	----------------

衛生器具表 (コテージ村)





器具名	組	器具仕様	参考型番	A 1	A 2	A 3	A 4	A 5	A 6	B 1	B 2	B 3			備考
洋風大便器	9	VC1210R. 腰掛式タンク密結形サイホン便器(節水形). 紙巻器 手洗付防露式タンク. ルームヒーター付暖房便座. 標記板共	C720. TS21ZLSN. TS731FUS. TS116MD. S721BF. CF121. T53PR75. T53DS. A21L	1	1	1	1	1	1	1	1	1			換気# V-LL付
汚物入	9	銅板製ホーロー鍍仕上品		1	1	1	1	1	1	1	1	1			
ガス給湯機	9	F10式ガス給湯機(温調タイプ) 16号(瞬間型) 後方直付型 給湯能力 30,000kcal/h. ガス消費量 2.5kg/h. 電圧 100V. 43W. メインリモコン(コード6m共). 後方丸型給排気筒トップ	GQ-166VS-FFB (15A) BL	1	1	1	1	1	1	1	1	1			
同上配管カバー	6	J1= 450mm.		1	1	1	1	1	1						
プロパンガスボンベ置場	9	プロパンガスボンベ 50kgx2 本立 (別途) マイクンガスメーカー (別途) 2本立用自動切替調整器. ボンベチェーン 本工事含む	AS8-2S メーカー標準仕様品	1	1	1	1	1	1	1	1	1			

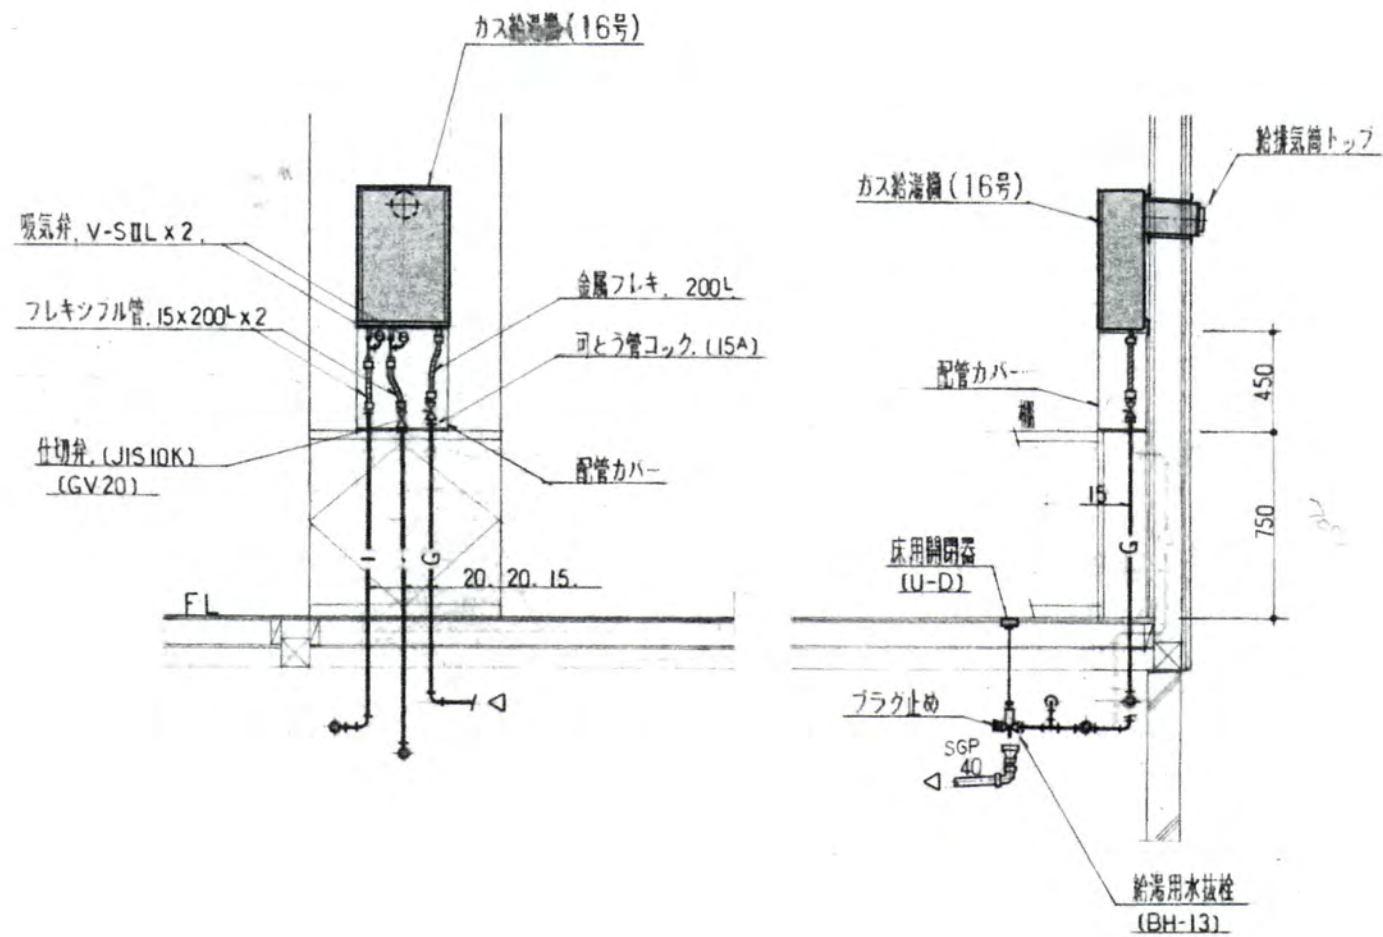

A棟 給湯機廻り断面図 1:30

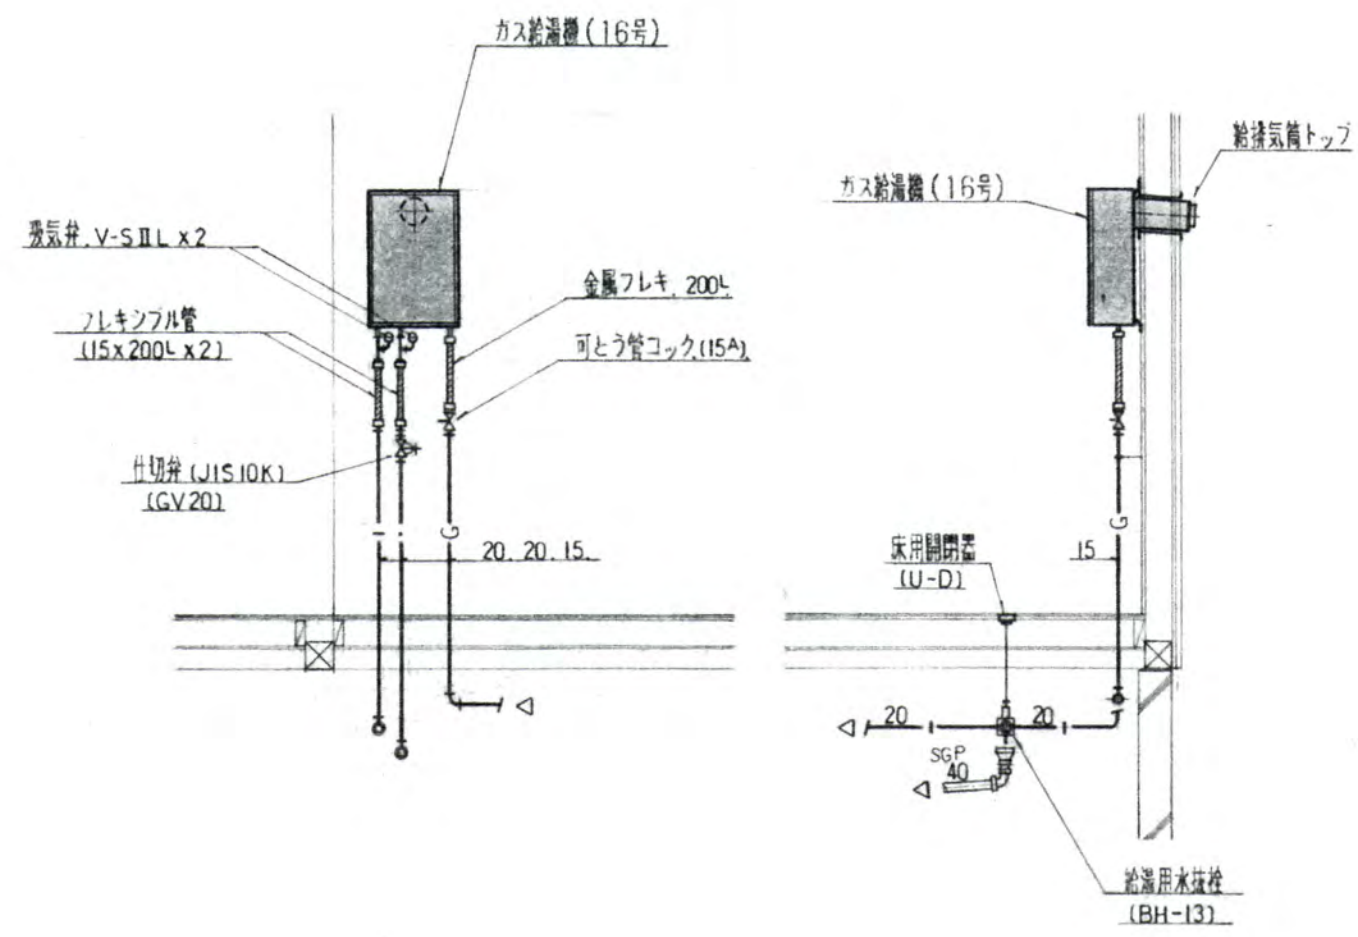

B棟 給湯機廻り断面図 1:30

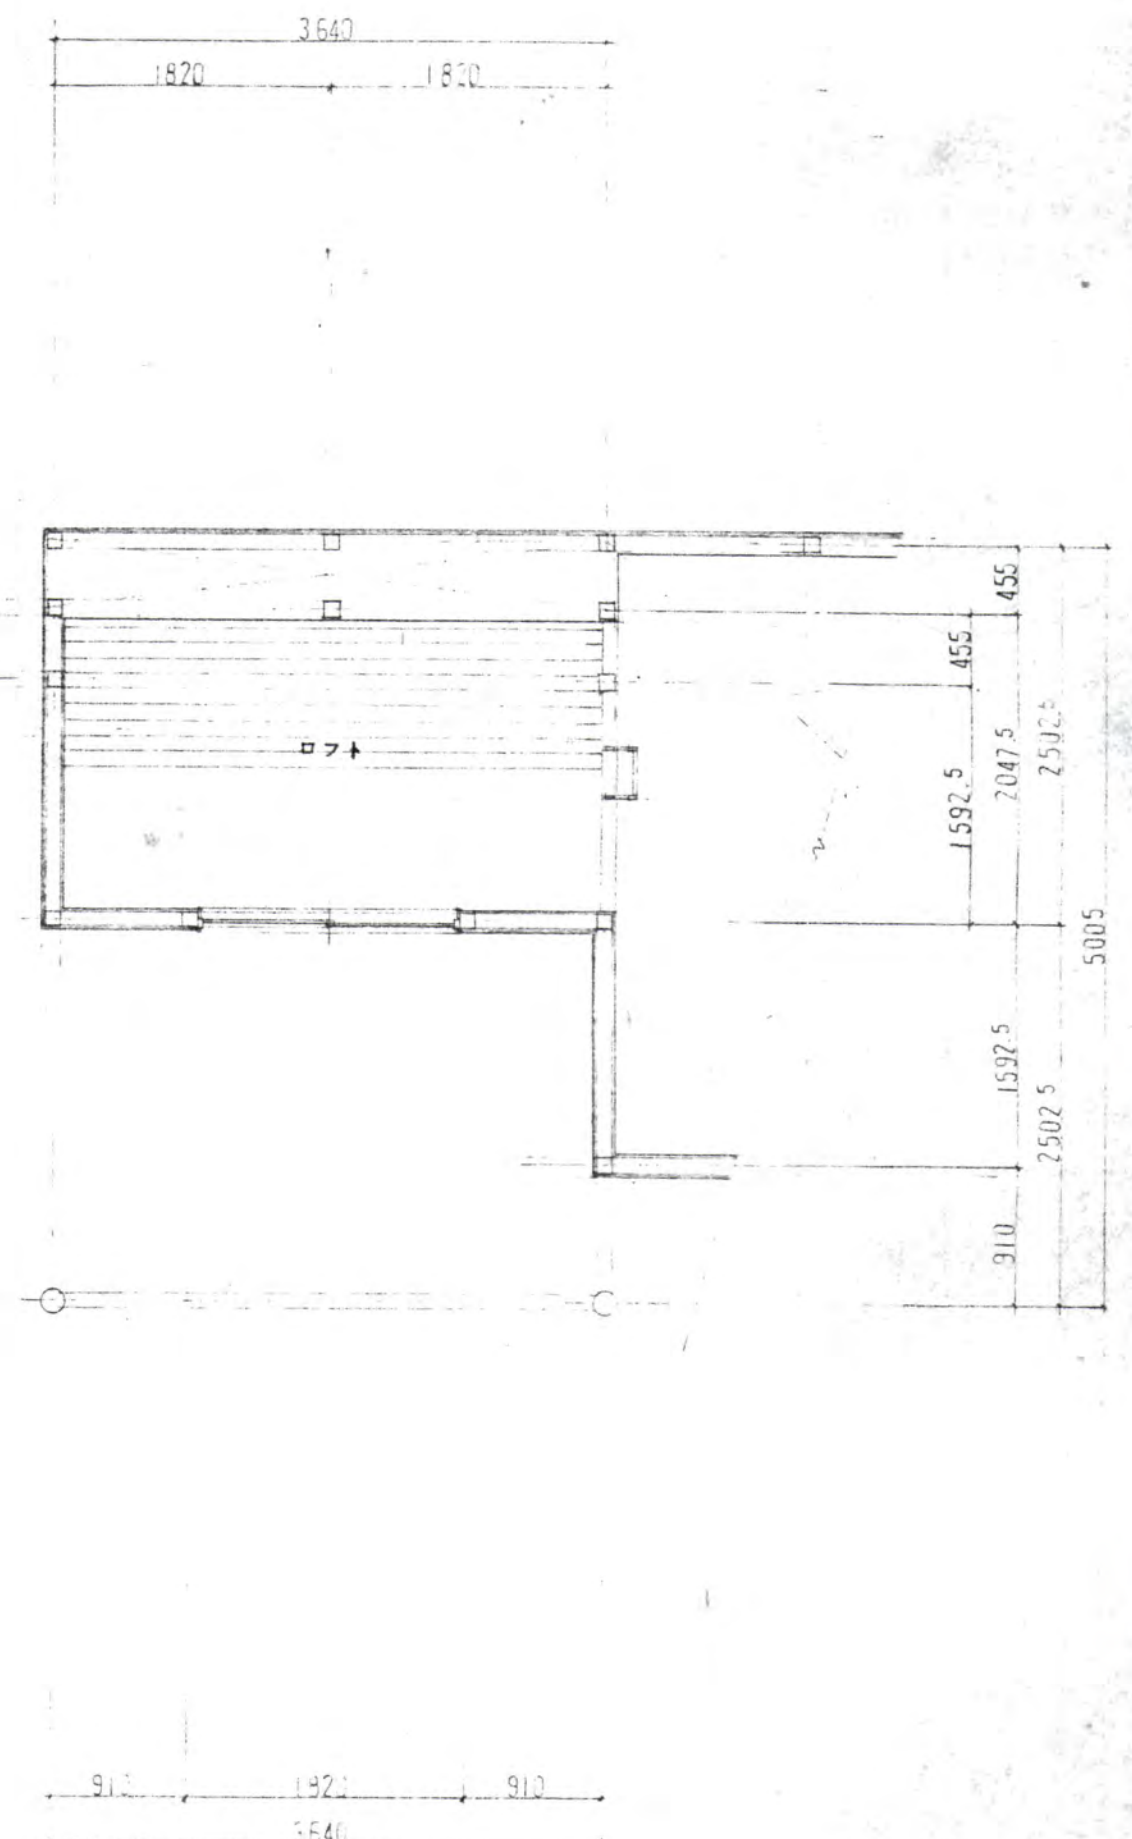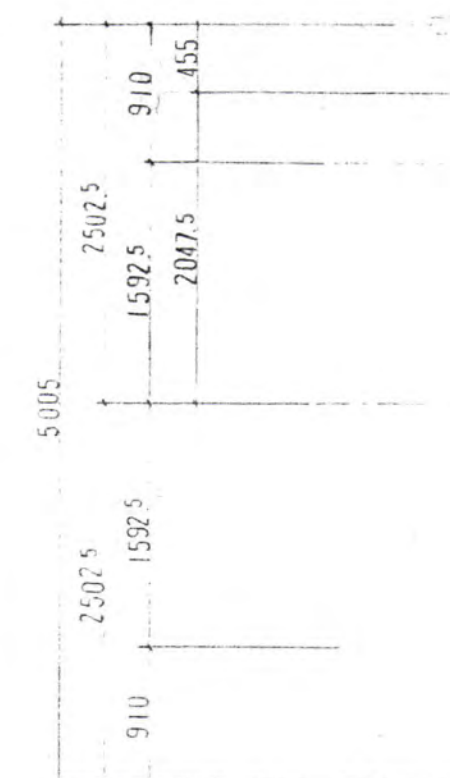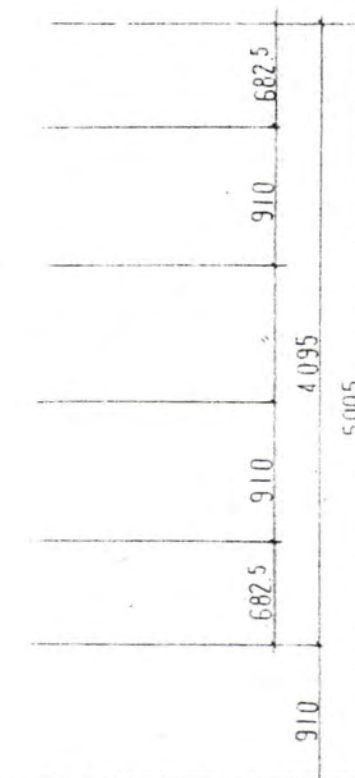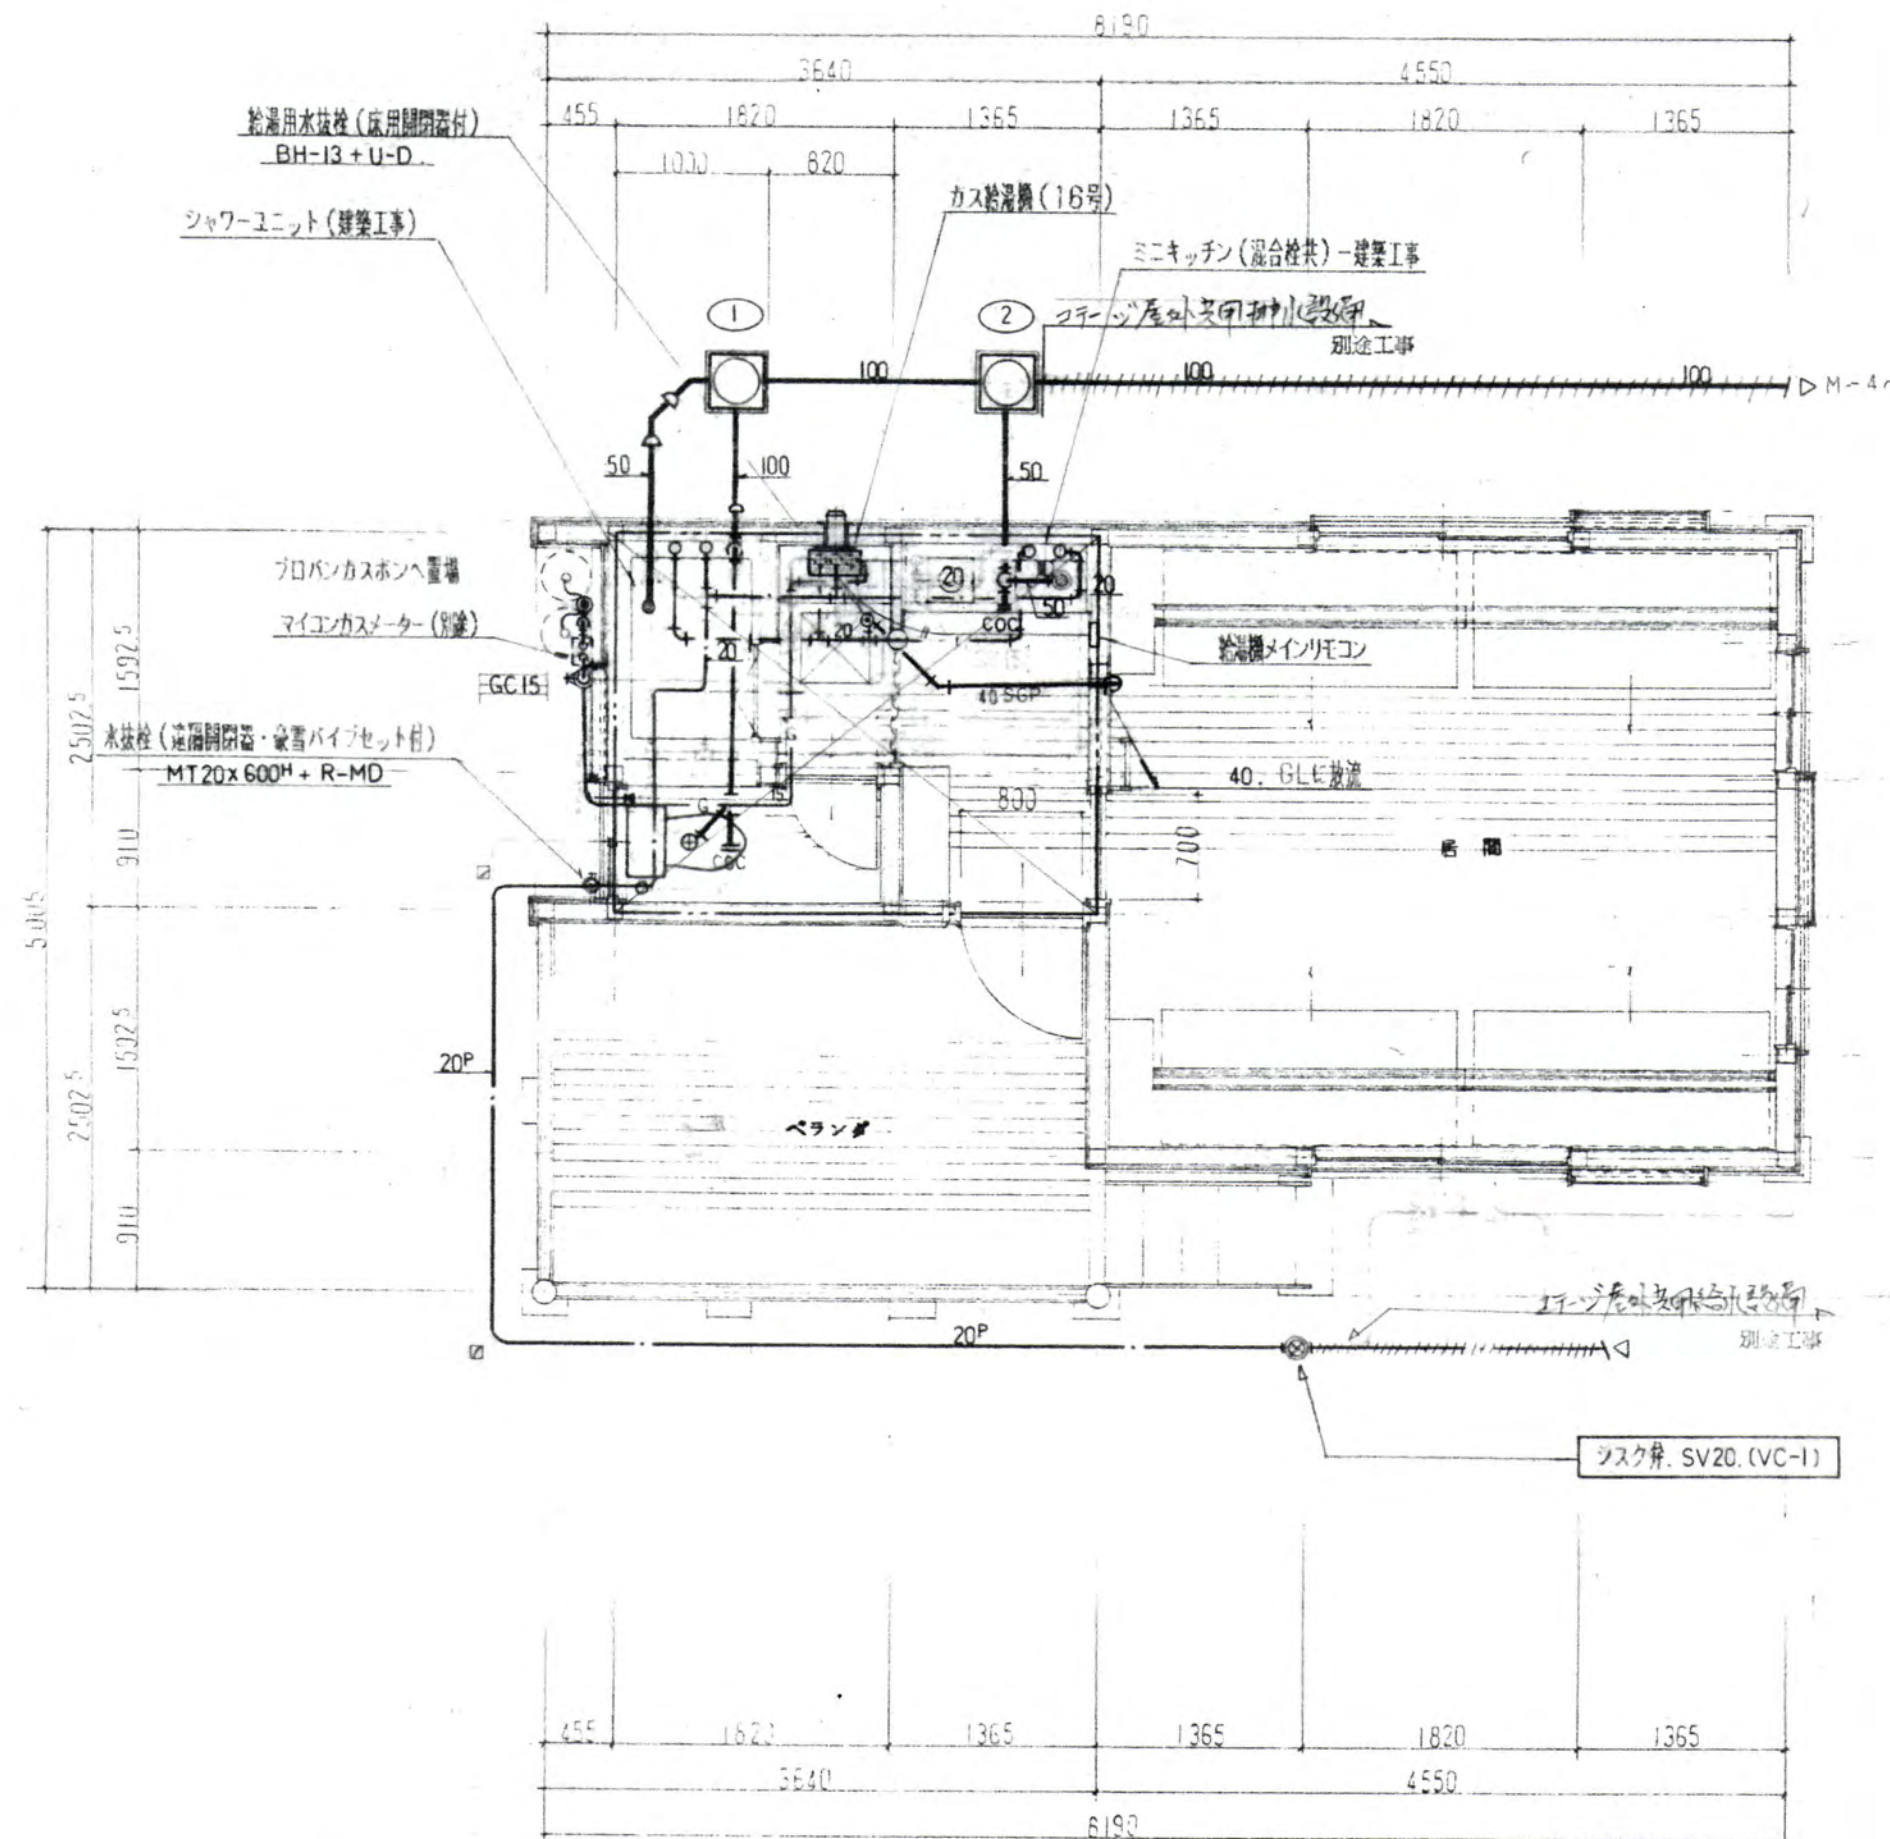


A-1.5.6 平面図 1/50

- 註: 1) 図中 部は、配管用ピット部分を示す。
2) ガス給湯機廻りの配管及び弁類は、別紙詳細図参照
3) 流し台・シャワーユニット (建築工事) の付属トラップは、本工事にて断熱施工

訂正	月・日	一級建築士事務所 株式会社 三和技術コンサルタント 山形県村山市榎岡二丁目7番21号 TEL (55)3535 註: 設計変更の際は建築士法第19条による事	山形県 知事登録(1106)第447号 一級建築士第113527号 須藤 良介	設計年月日 H. 6. 5	担当	検図	承認	工事名称	農村景観活用交流施設新築	工事設計図	図面番号 M 9
								図面名称			

仕様書
1. 工事概要
2. 設備概要
3. 工事細目
4. 指定区分
5. 工事仕様
6. 電気設備
7. 配管
8. 電気設備
9. 電気設備
分電盤リスト							
分電盤名称	主幹	電圧	回路	負荷名称	MCB定格	負荷容量	備考
L-A 6面	ELB3P40A 7020VA	100v		電 灯	2P20A	565VA	
		〃		台 所 セ ッ ト	〃	1500VA	
		〃		給 湯 機	〃	55VA	
		〃		コ ン セ ン ト	〃	1400VA	
		200v		ク ラ ー	〃	1160VA	
		〃		床 暖 房	〃	2340VA	
		100v			〃		
		〃			〃		
L-B 3面	ELB3P50A 8869VA	100v		電 灯	〃	689VA	
		〃		台 所 セ ッ ト	〃	1500VA	
		〃		給 湯 機	〃	55VA	
		〃		コ ン セ ン ト	〃	1300VA	
		200v		床 暖 房	〃	1620VA	
		〃			〃	1620VA	
		〃		ク ラ ー	〃	2085VA	
		100v			〃		
L-C 2面	ELB3P 50A 11788VA	100v		電 灯	〃	703VA	
		〃		台 所 セ ッ ト	〃	1500VA	
		〃		給 湯 機	〃	55VA	
		〃		コ ン セ ン ト	〃	1400VA	
		200v		床 暖 房	〃	2400VA	
		〃		ク ラ ー	〃	1570VA	
		〃		ク ラ ー	〃	1160VA	
		〃		床 暖 房	〃	3000VA	
L-D 3面	ELB3P60A 13847VA	100v		電 灯	〃	737VA	
		〃		台 所 セ ッ ト	〃	1500VA	
		〃		給 湯 機	〃	55VA	
		〃		コ ン セ ン ト	〃	800VA	
		〃		コ ン セ ン ト	〃	700VA	
		200v		床 暖 房	〃	1260VA	
		〃			〃	1260VA	
		〃			〃	1260VA	
		〃			〃	2400VA	
		〃		ク ラ ー	〃	1570VA	
		〃			〃	2305VA	
		100v			〃		
		〃			〃		
		〃			〃		







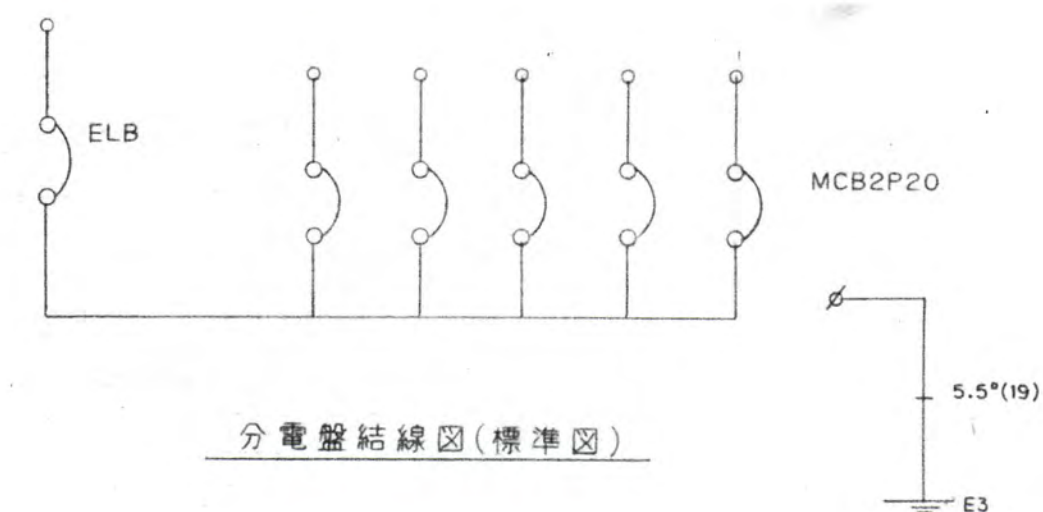


照 明 器 具 リ ス ト			
記号	品 番	備 考	
A	LW84040BT	L100W	松 下
B	NF11420EL	F13W	松 下
C	NL78450T	L25W	松 下
D	NL78453W	L40W	松 下
E	M 1 0 3 5	F27W	松 下
F	LT83166	L40W	松 下
G	NL88176BZ	L60W	松 下
H	LT16091	L100W	松 下
I	HLW6222TEL	F13W	松 下
J	NL58760ST	L60W	松 下
K	M 6 2 4	F27W	松 下
⊙ A	モールライトY7741.YD9205	HF400W.4002CB-8G	松 下
⊙ B	モールライトY7741.電柱取付	HF400W.4002CB-8G	松 下

(注記)
リストの品番は参考とする。

容量
一機電灯 31.752KW
ク ラ ー 13.215KW
暖 房 23.760KW

照明器具姿図

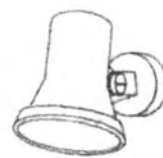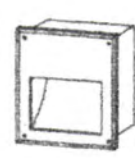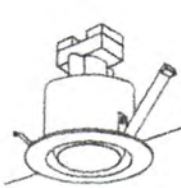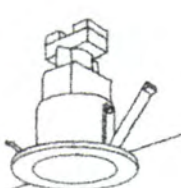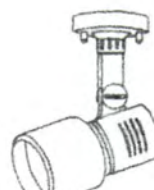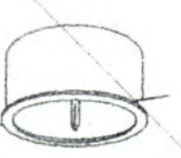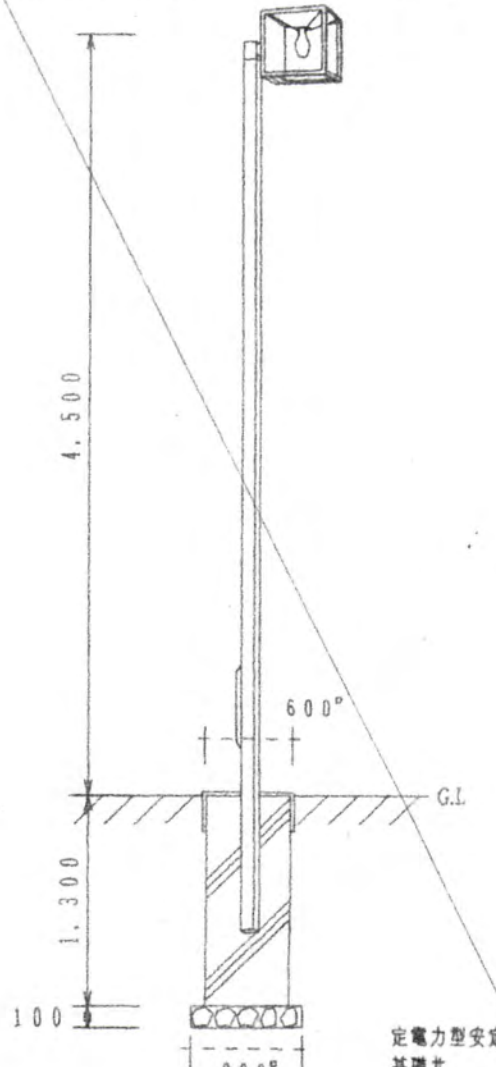A	IL-100W×1 LW84040BT	B	FDL-13W×1 NF11420BL	C	IL-25W×1 NL78450T	D	IL-40W×1 NL78453W	E	FDL-27W×1 提灯M1035	F	IL-40W×1 LT83166	
												
G	IL-60W×1 NL88176BZ	H	IL-100W×3 LT16091	I	FML-13W×1 HLW6222TEL	J	IL-60W×1 NL58760ST	K	FDL-27W×1 提灯M624	●A HF-400W×1 モールライトY7741+ポールYD9205		
												
●B HF-400W×1 YA42774ブラケットタイプ												
