

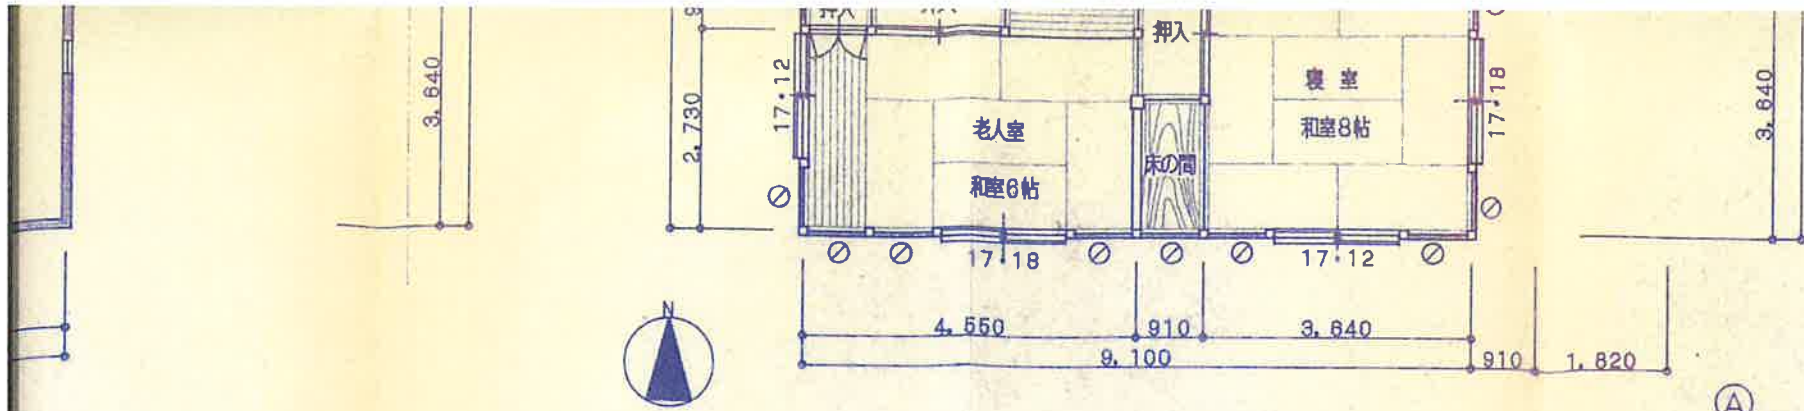


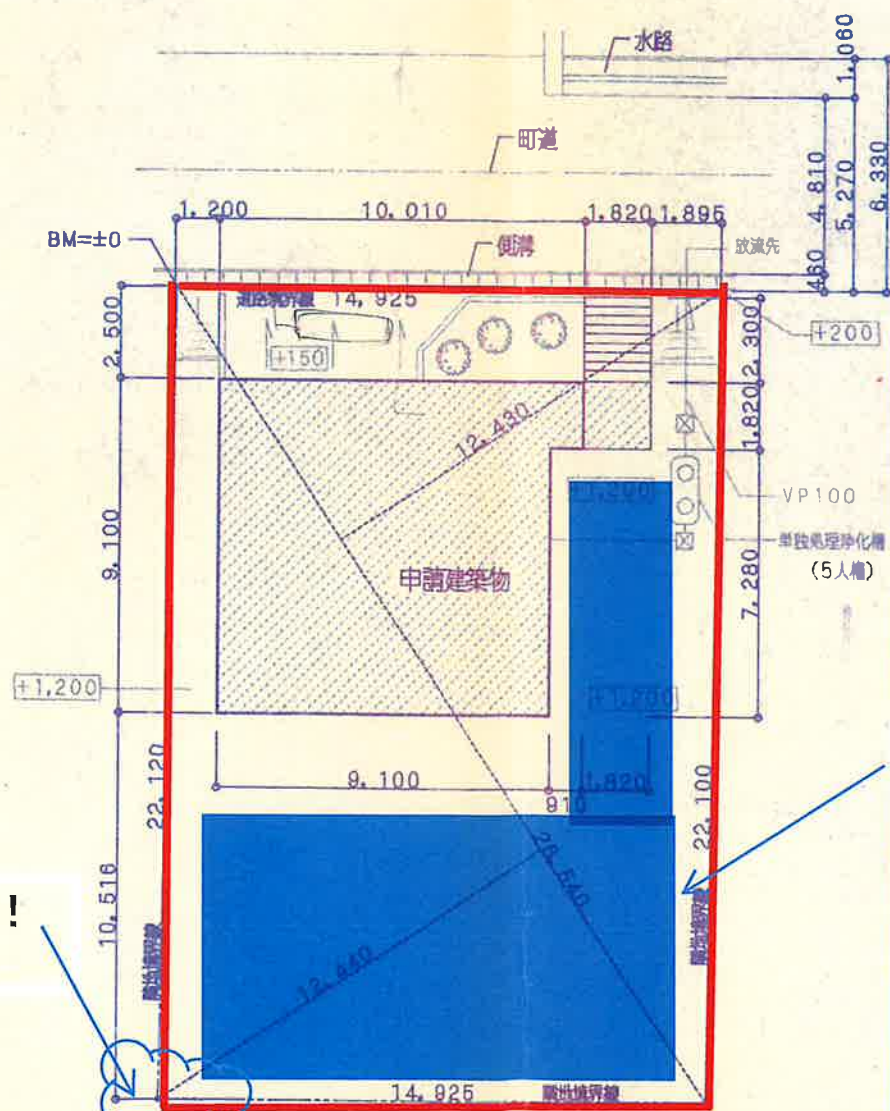

2 階 平 面 図 s=1/100

筋違軸組壁量計算

1階床面積	$84.46 \times 0.11 = 9.29$		
①	$35.60 \times 0.50 = 17.80$	$0.9 \times 7 \times 2 + 1.8 \times 2 \times 2 = 19.80$	➡ OK
②	$48.24 \times 0.50 = 24.12$	$0.9 \times 11 \times 2 + 1.8 \times 2 \times 2 = 27.00$	➡ OK

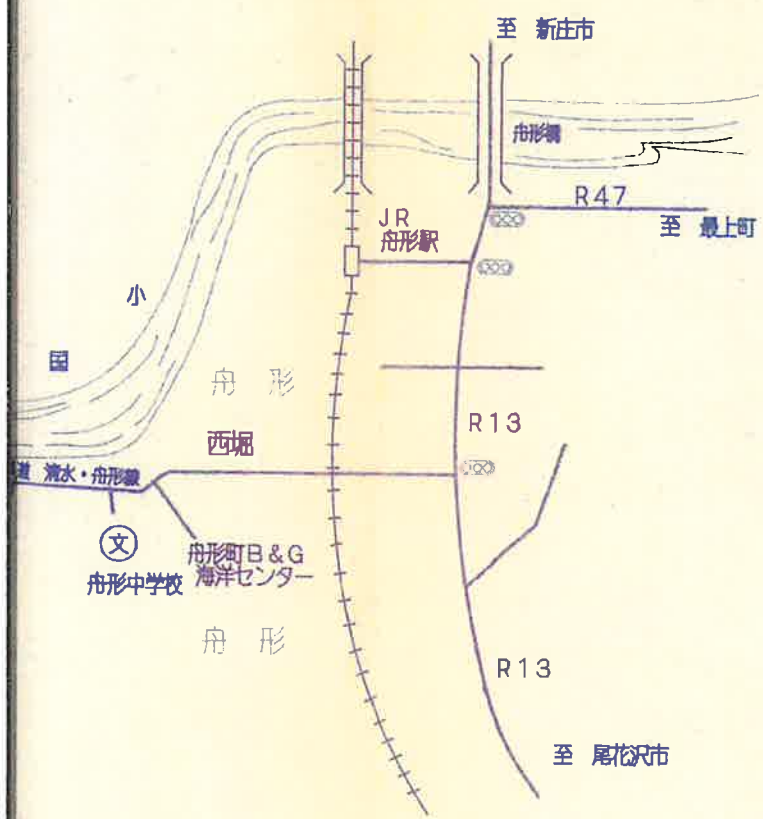

火気使用室の内装制限

台 所	壁	石膏ボード ①12.5mm下地ビニールクロス	壁装材料0003号
食 堂	天井	石膏ボード ①12.5mm下地ビニールクロス	壁装材料0003号
車 庫	壁	躯体鉄筋コンクリート①150mm	
	天井	石膏ボード①12.5mm	不燃 1003号

凡 例

□ 柱	120×120	スジカイ 90×45
		スジカイダブル 90×45


家庭菜園に十分な庭です！

求 積 表

敷地面積	$(12.43+12.44) \times 26.54 \times 1/2 = 330.0249$	330.02㎡
建築面積	$9.1 \times 9.1 + 1.82 \times 0.91 + 1.82 \times 1.82 = 87.7786$	87.77㎡
1階床面積	$3.64 \times 5.46 = 19.8744$ (高床式住宅の為、面積不算入)	0㎡
2階床面積	$9.1 \times 9.1 + 1.82 \times 0.91 = 84.4662$	84.46㎡
延床面積		84.46㎡


湧き水湧いています！

配 置 図 s=1/200

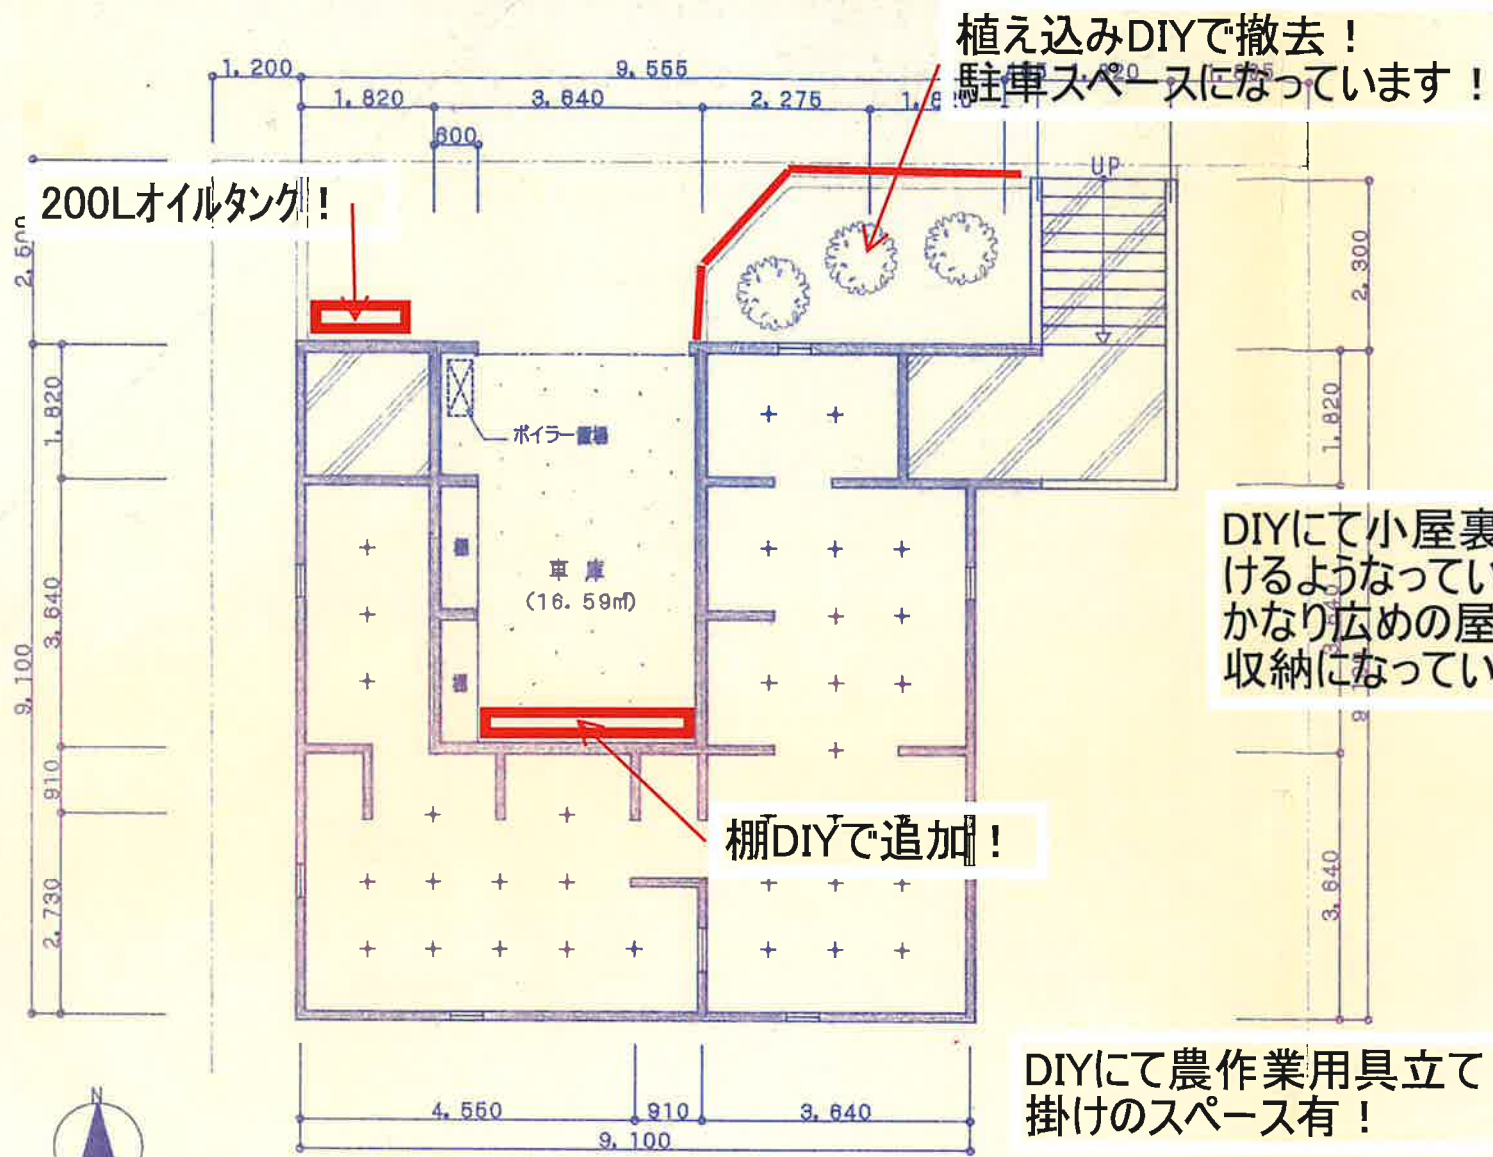

DIYにて小屋裏に行けるようになっています!
かなり広めの屋根裏収納になっています!

DIYにて農作業用具立て掛けのスペース有!

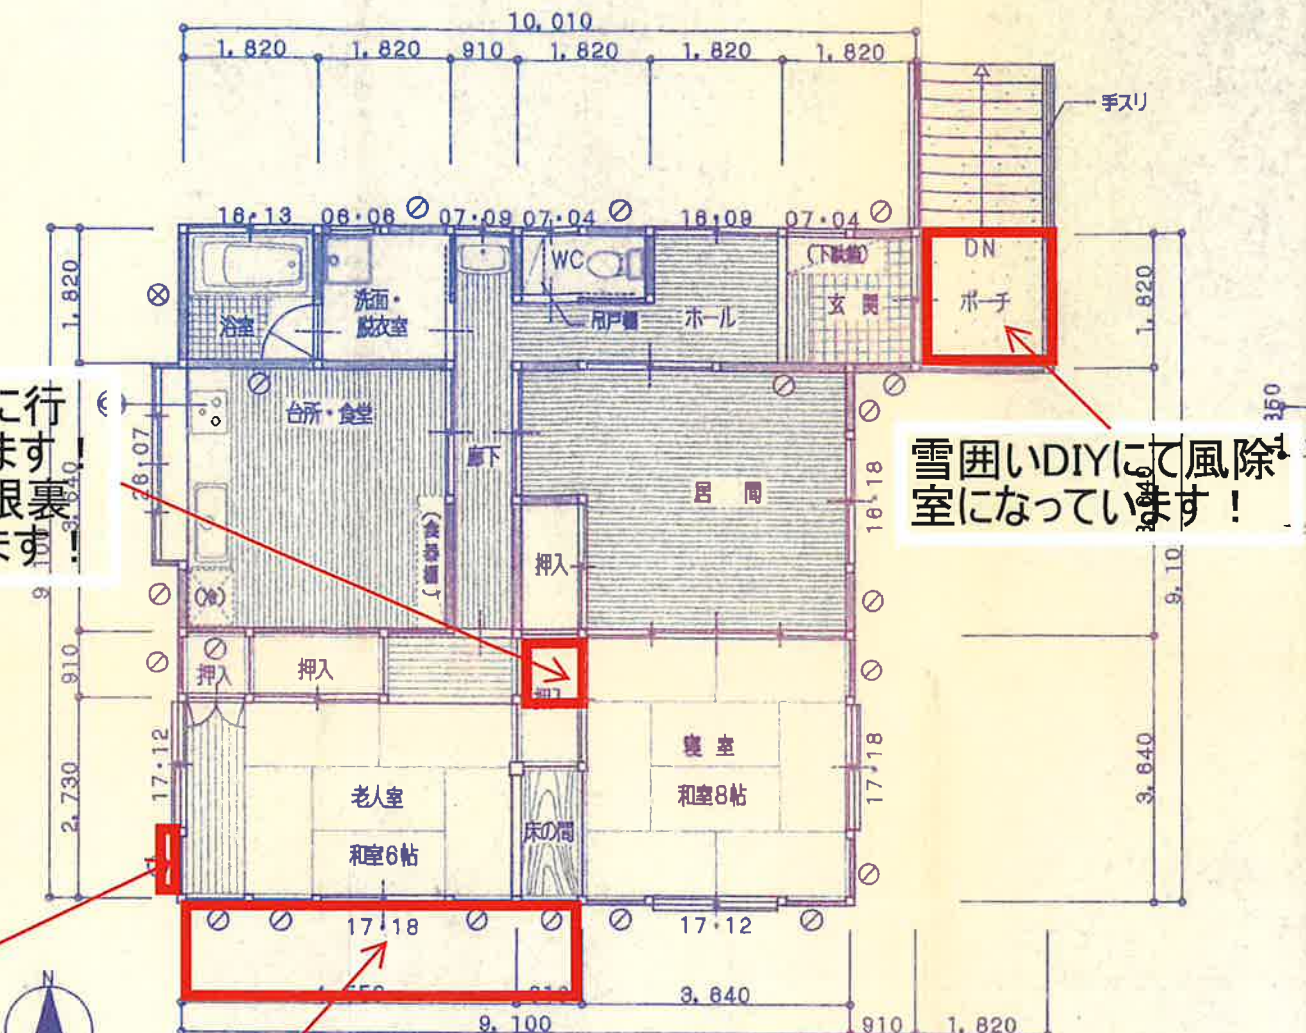

雪囲いDIYにて風除室になっています!

DIYにて洗濯干場と庭の農作業用の道具置き場になっています!
※経年変化で壊れそうですが...

