



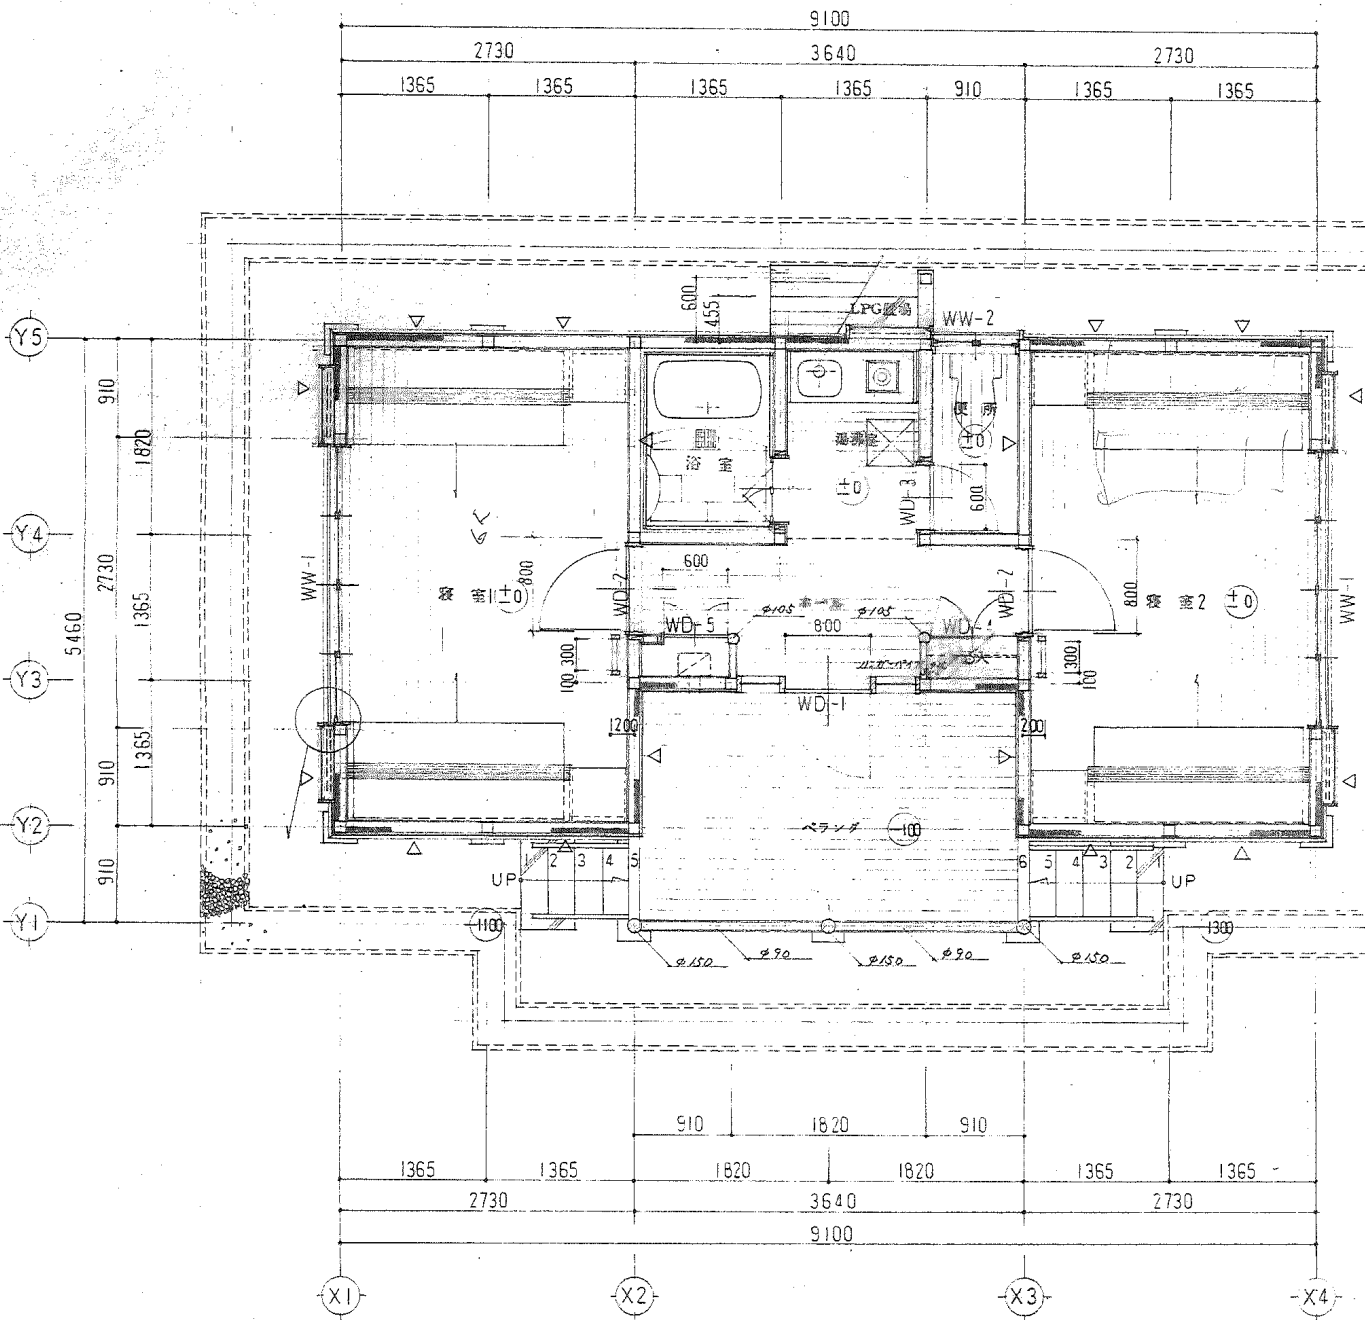


B-1.2.3 1階平面図

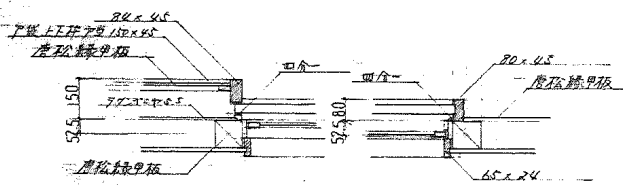


詳細図 1:20

訂正 月・日

・
・
・

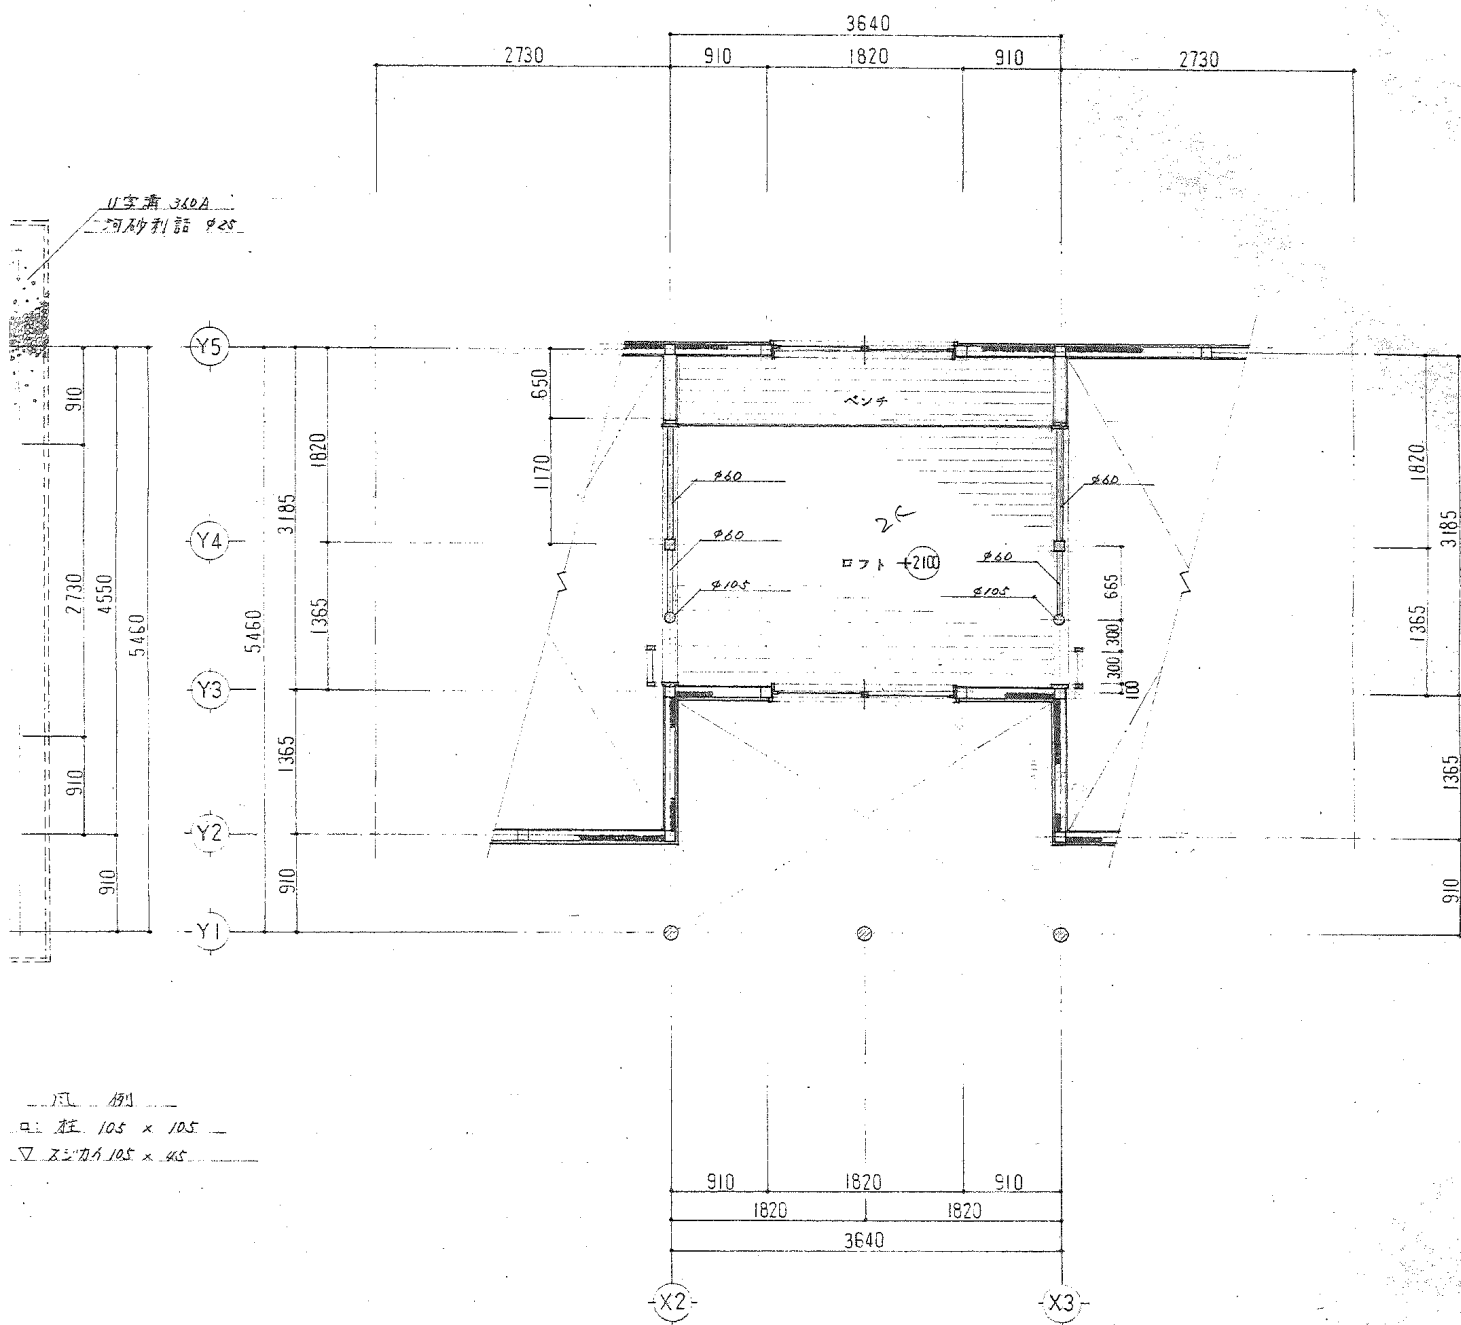


ロフト 平面図

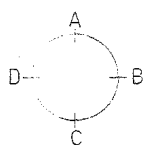


工事名称	農村景観活用交流施設新築	工事設計図
図面名称	平面図	縮尺 1:50

図面番号
A
5

B

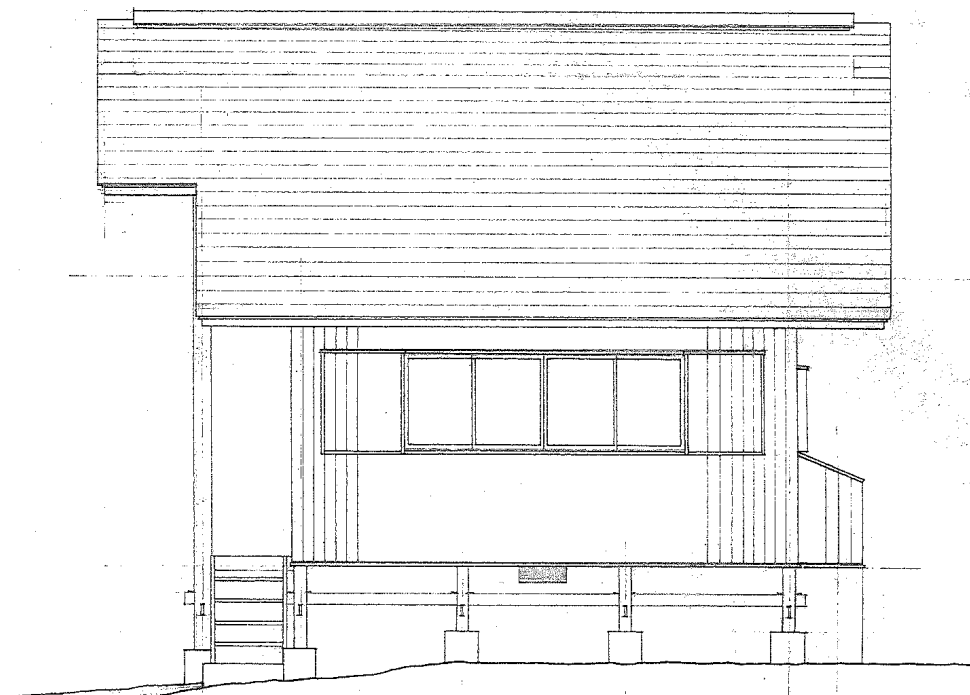

B 立 面 図

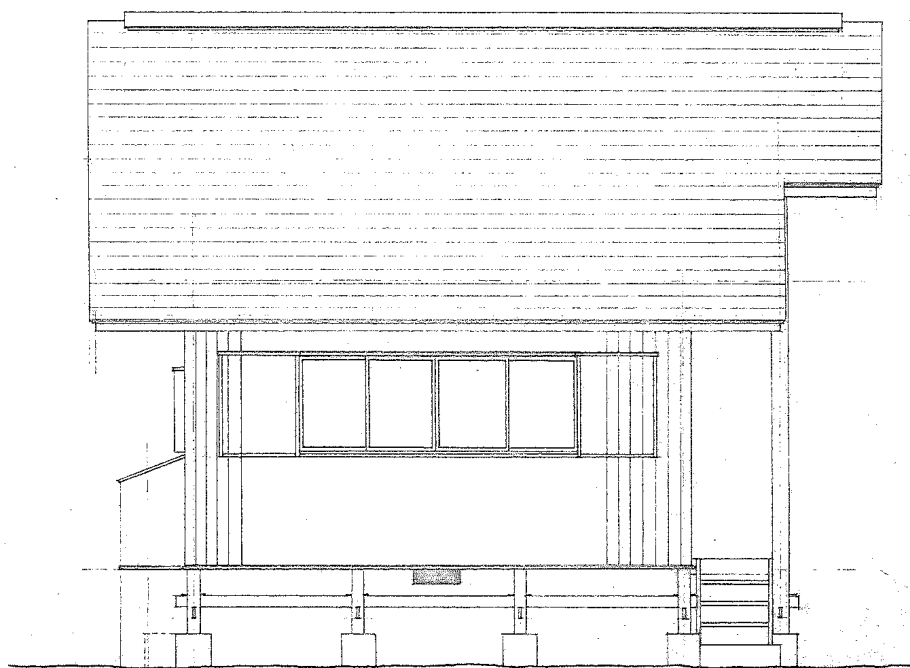

D 立 面 図


B

工事名称	農村景観活用交流施設新築		工事設計図
図面名称	立 面 図		縮 尺 1:50


図面番号

A

6

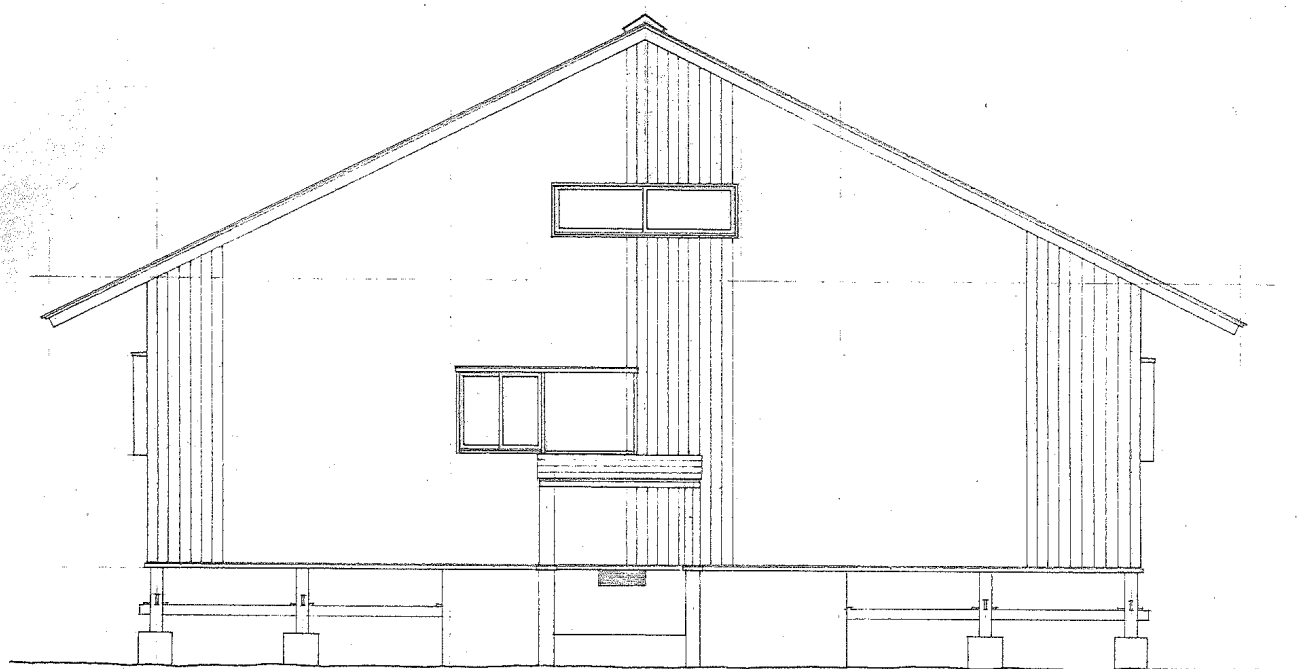

C 立面图

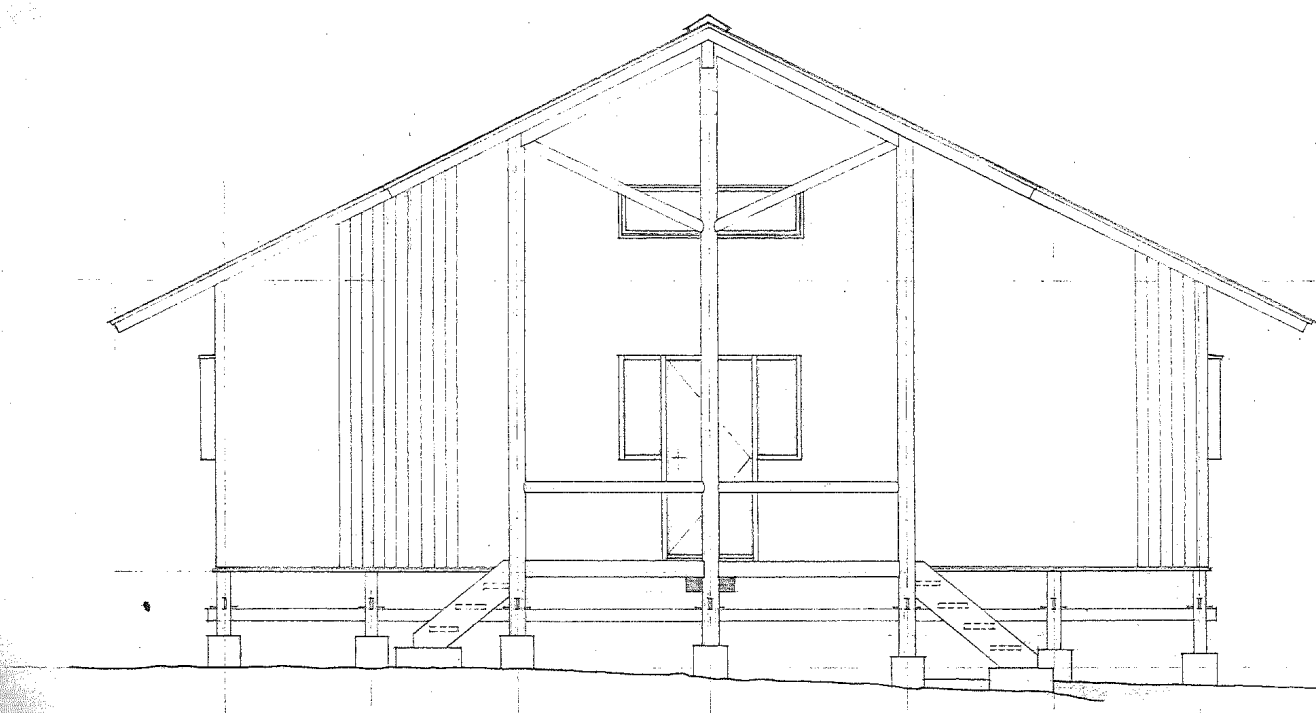

A 立面图

訂正	月.日	
	.	
	.	
	.	